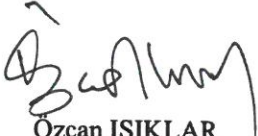


T.C.
SİLİVRİ BELEDİYE BAŞKANLIĞI
ENCÜMEN KARARI

KARAR NO:113	OTURUM NO:2	Tarih	10.01.2019
BELEDİYE ENCÜMENİNİ TEŞKİL EDENLERİN ADI VE SOYADI	Başkan Üye Üye Üye Üye Üye Üye	Özcan IŞIKLAR Doruk BULUT Saadet GENÇOĞLU Hakan SEFA Sedat YÜKEN Emre SARISALTIKOĞLU Mehmet ÖZEN	
İlgili Birim	Kalem Bürosu [Plan ve Proje Müdürlüğü]	Havale Tarihi	09.01.2019
Karar Özeti	18.Madde İmar Uygulaması.(Sancaktepe Mahallesi (Çanta-Fatih)		

Silivri ilçesi, Sancaktepe (Çanta-Fatih) Mahallesi, 101 ada 18, 19, 20, 21 nolu parseller ve 171 ada 75 nolu parselin İmar Kanununun 18. maddesi uyarınca yapılacak arsa ve arazi düzenlemesi ile ilgili esaslar hakkındaki yönetmeliğin 29. maddesi gereği, söz konusu parsellerin tapu kayıtlarına "imar düzenlemesine alındığını" belirtir şerhin konulması amacıyla 14/06/2012 tarih 835 sayılı Encümen Kararı alınmış olup, bu kez Sancaktepe (Çanta-Fatih) Mahallesi, 101 ada 23, 27, 28 parsellerin uygulama alanına alınması ve Belediye Encümenince 3194 sayılı İmar Kanununun 18. maddesine göre İmar Uygulaması yapılmasına karar verilmesine ve İmar Kanununun 18. maddesi uyarınca yapılacak arsa ve arazi düzenlemesi ile ilgili esaslar hakkındaki yönetmeliğin 29. maddesi gereği, söz konusu parsellerin tapu kayıtlarına "imar düzenlemesine alındığını" belirtir şerhin konulması amacıyla Tapu Sicil Müdürlüğüne gönderilmesine encümenimizce oy birliği ile karar verildi.


Özcan IŞIKLAR
Belediye Başkanı



Doruk BULUT
Üye


Saadet GENÇOĞLU
Üye


Hakan SEFA
Üye


Sedat YÜKEN
Yazı İşleri Müdürü


Emre SARISALTIKOĞLU
Mali Hizmetler Müdürü

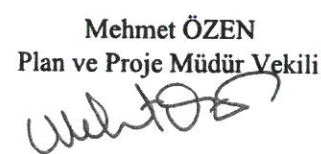
Mehmet ÖZEN
Plan ve Proje Müdür Vekili

KARAR NO:1357	OTURUM NO:31	Tarih	21.08.2019
BELEDİYE ENCÜMENİNİ TEŞKİL EDENLERİN ADI VE SOYADI	Başkan Üye Üye Üye Üye Üye	Volkan YILMAZ Sultan AŞKIN Filiz GÜLER Ömer TEKİN Sedat YÜKEN Şükriye KARAKUŞ İlker ÇELEBİ	
İlgili Birim	Kalem Bürosu [Plan ve Proje Müdürlüğü]	Havale Tarihi	16.08.2019
Karar Özet	18.Madde İmar Uygulaması.(Sancaktepe (Çanta-Fatih) Mahallesi)		

İlgi 14/06/2012 tarih ve 2012/835 sayılı ve 10/01/2019 tarih ve 2019/113 sayılı Encümen Kararları ile 15.06.2004 tasdik tarihli 1/1000 ölçekli Çanta Uygulama İmar Planı kapsamında kalan Silivri Sancaktepe (Çanta-Fatih) Mahallesi 101 Ada 18, 19, 20, 21, 23, 27, 28 ve 171 Ada 75 parselleri kapsayan düzenleme alanında kadastral sınırların imar planlarına uygunluğunun sağlanması amacı ile söz konusu parselleri kapsayan düzenleme bölgesinde, 3194 sayılı İmar Kanununun 18. Madde uygulama yönetmeliğinin 5. Maddesine istinaden düzenleme sahasının tespiti hakkında İlgi 14/06/2012 tarih ve 2012/835 sayılı ve 10/01/2019 tarih ve 2019/113 sayılı Encümen Kararları alınmıştır.

İlgi 14/06/2012 tarih ve 2012/835 sayılı ve 10/01/2019 tarih ve 2019/113 sayılı Encümen Kararları ile düzenleme sahası tespit edilen bölgede, 15.06.2004 tasdik tarihli 1/1000 ölçekli Çanta Uygulama İmar Planına göre 3194 sayılı İmar Kanununun 18. maddesine istinaden hazırlanan İmar Uygulama işlemlerinde; Düzenleme Ortaklık Payı Oranı (D.O.P.O.): %0.4295977 olarak hesaplanmıştır.

Makamınızca da uygun görüldüğü takdirde, Müdürlüğümüzce yapılan ve kontrol edilerek uygun görülen Silivri Sancaktepe (Çanta-Fatih) Mahallesi, 101 Ada 18, 19, 20, 21, 23, 27, 28 ve 171 Ada 75 parsel nolu taşınmazların bulunduğu alanda, 3194 sayılı İmar Kanununun 18. maddesine istinaden hazırlanan İmar Uygulama işlemleri, parselasyon planı, şuyulandırma cetvelleri ve eklerinin 3194 sayılı imar kanununun 19. Maddesine istinaden onaylanması, 5216 sayılı yasanın 7b maddesi gereği kontrol ve onay işlemleri için İstanbul Büyükşehir Belediye Başkanlığına gönderilmesine encümenimizce oy birliği ile karar verildi.

Volkan YILMAZ
Belediye Başkanı

Sultan AŞKIN
Üye

Filiz GÜLER
Üye

Ömer TEKİN
Üye

Sedat YÜKEN
Yazı İşleri Müdürü

Şükriye KARAKUŞ
Mali Hizmetler Müdürü

İlker ÇELEBİ
Plan ve Proje Müdürü

T.C.
İSTANBUL BÜYÜKŞEHİR BELEDİYE ENCÜMENİ

===== ENCÜMEN KARARI =====

TARİH : 05/02/2020
NO : 540-550-717

TEKLİF :

Silivri İlçesi, Sancaktepe (tapuda Çanta-Fatih) Mahallesi, 101 ada, 18, 19, 20, 21, 23, 27, 28 parseller ile 171, ada 75 parsel sayılı taşınmazları kapsayan düzenleme sahasında İmar Kanunu'nun 18. maddesine göre yapılan imar uygulaması ile ilgili olarak, 21/08/2019 tarih ve 1357 sayılı Silivri Belediye Encümeni Kararıyla uygun bulunan parselasyon planının 5216 sayılı Kanun'un 7/b maddesine göre "aynen veya değiştirerek onaylanması" ve 3194 sayılı İmar Kanunu'nun 19. maddesine göre müteakip işlemlerin İlçe Belediyesi tarafından yapılması hususunda karar ittihazi hakkındaki Harita Müdürlüğü'nün Başkanlık Onaylı 22/01/2020 tarihli ve 298 sayılı teklifi ve ekleri okundu.

KARAR :

15/06/2004 tasdik tarihli 1/1000 ölçekli Çanta Uygulama İmar Planı'na göre Silivri İlçesi, Sancaktepe (tapuda Çanta-Fatih) Mahallesi, 101 ada, 18, 19, 20, 21, 23, 27, 28 parseller ile 171, ada 75 parsel sayılı taşınmazları kapsayan düzenleme sahasında İmar Kanunu'nun 18. maddesine göre yapılan ve 21/08/2019 tarih ve 1357 sayılı Silivri Belediye Encümeni Kararıyla uygun bulunan parselasyon planının 5216 sayılı Kanun'un 7/b maddesine göre "**aynen onaylanması**" ve 3194 sayılı İmar Kanunu'nun 19. maddesine göre müteakip işlemlerin İlçe Belediyesi tarafından **yapılmasına** Büyükşehir Belediye Encümeni'nin 05 Şubat 2020 tarihli toplantısında oybirliği ile karar verildi.

BASKAN
Yavuz ERKUT
Genel Sekreter

Ömer Lütfi ARI
Meclis Üyesi

Hayriye ÇİÇEK
Meclis Üyesi

Hüseyin İBRAHİMOĞLU
Meclis Üyesi

Halil İbrahim ARSLAN
Meclis Üyesi

Erdal KILMAZ
Meclis Üyesi

Gürkan AKGÜN
İmar ve Şehir. Dai. Bşk.

Arife Nimet BAYLAN BAZAN
Mali Hiz. Dai. Bşk.


Nurten UĞURSOY
Yazı İşl. ve Kar. Dai. Bşk.

İrşadi AKBAŞ
Emlak Yön. Dai. Bşk.

ASLININ AYNIYDIR
Ayhan KILINÇ
Encümen Müdürü

SİLİVRİ İLÇESİ SANCAKTEPE (ÇANTA-FATİH) MAHALLESİ 101 ADA 18-19-20-21-23-27-28 VE 171 ADA 75 PARSELLERE AİT

PARSELASYON PLANI

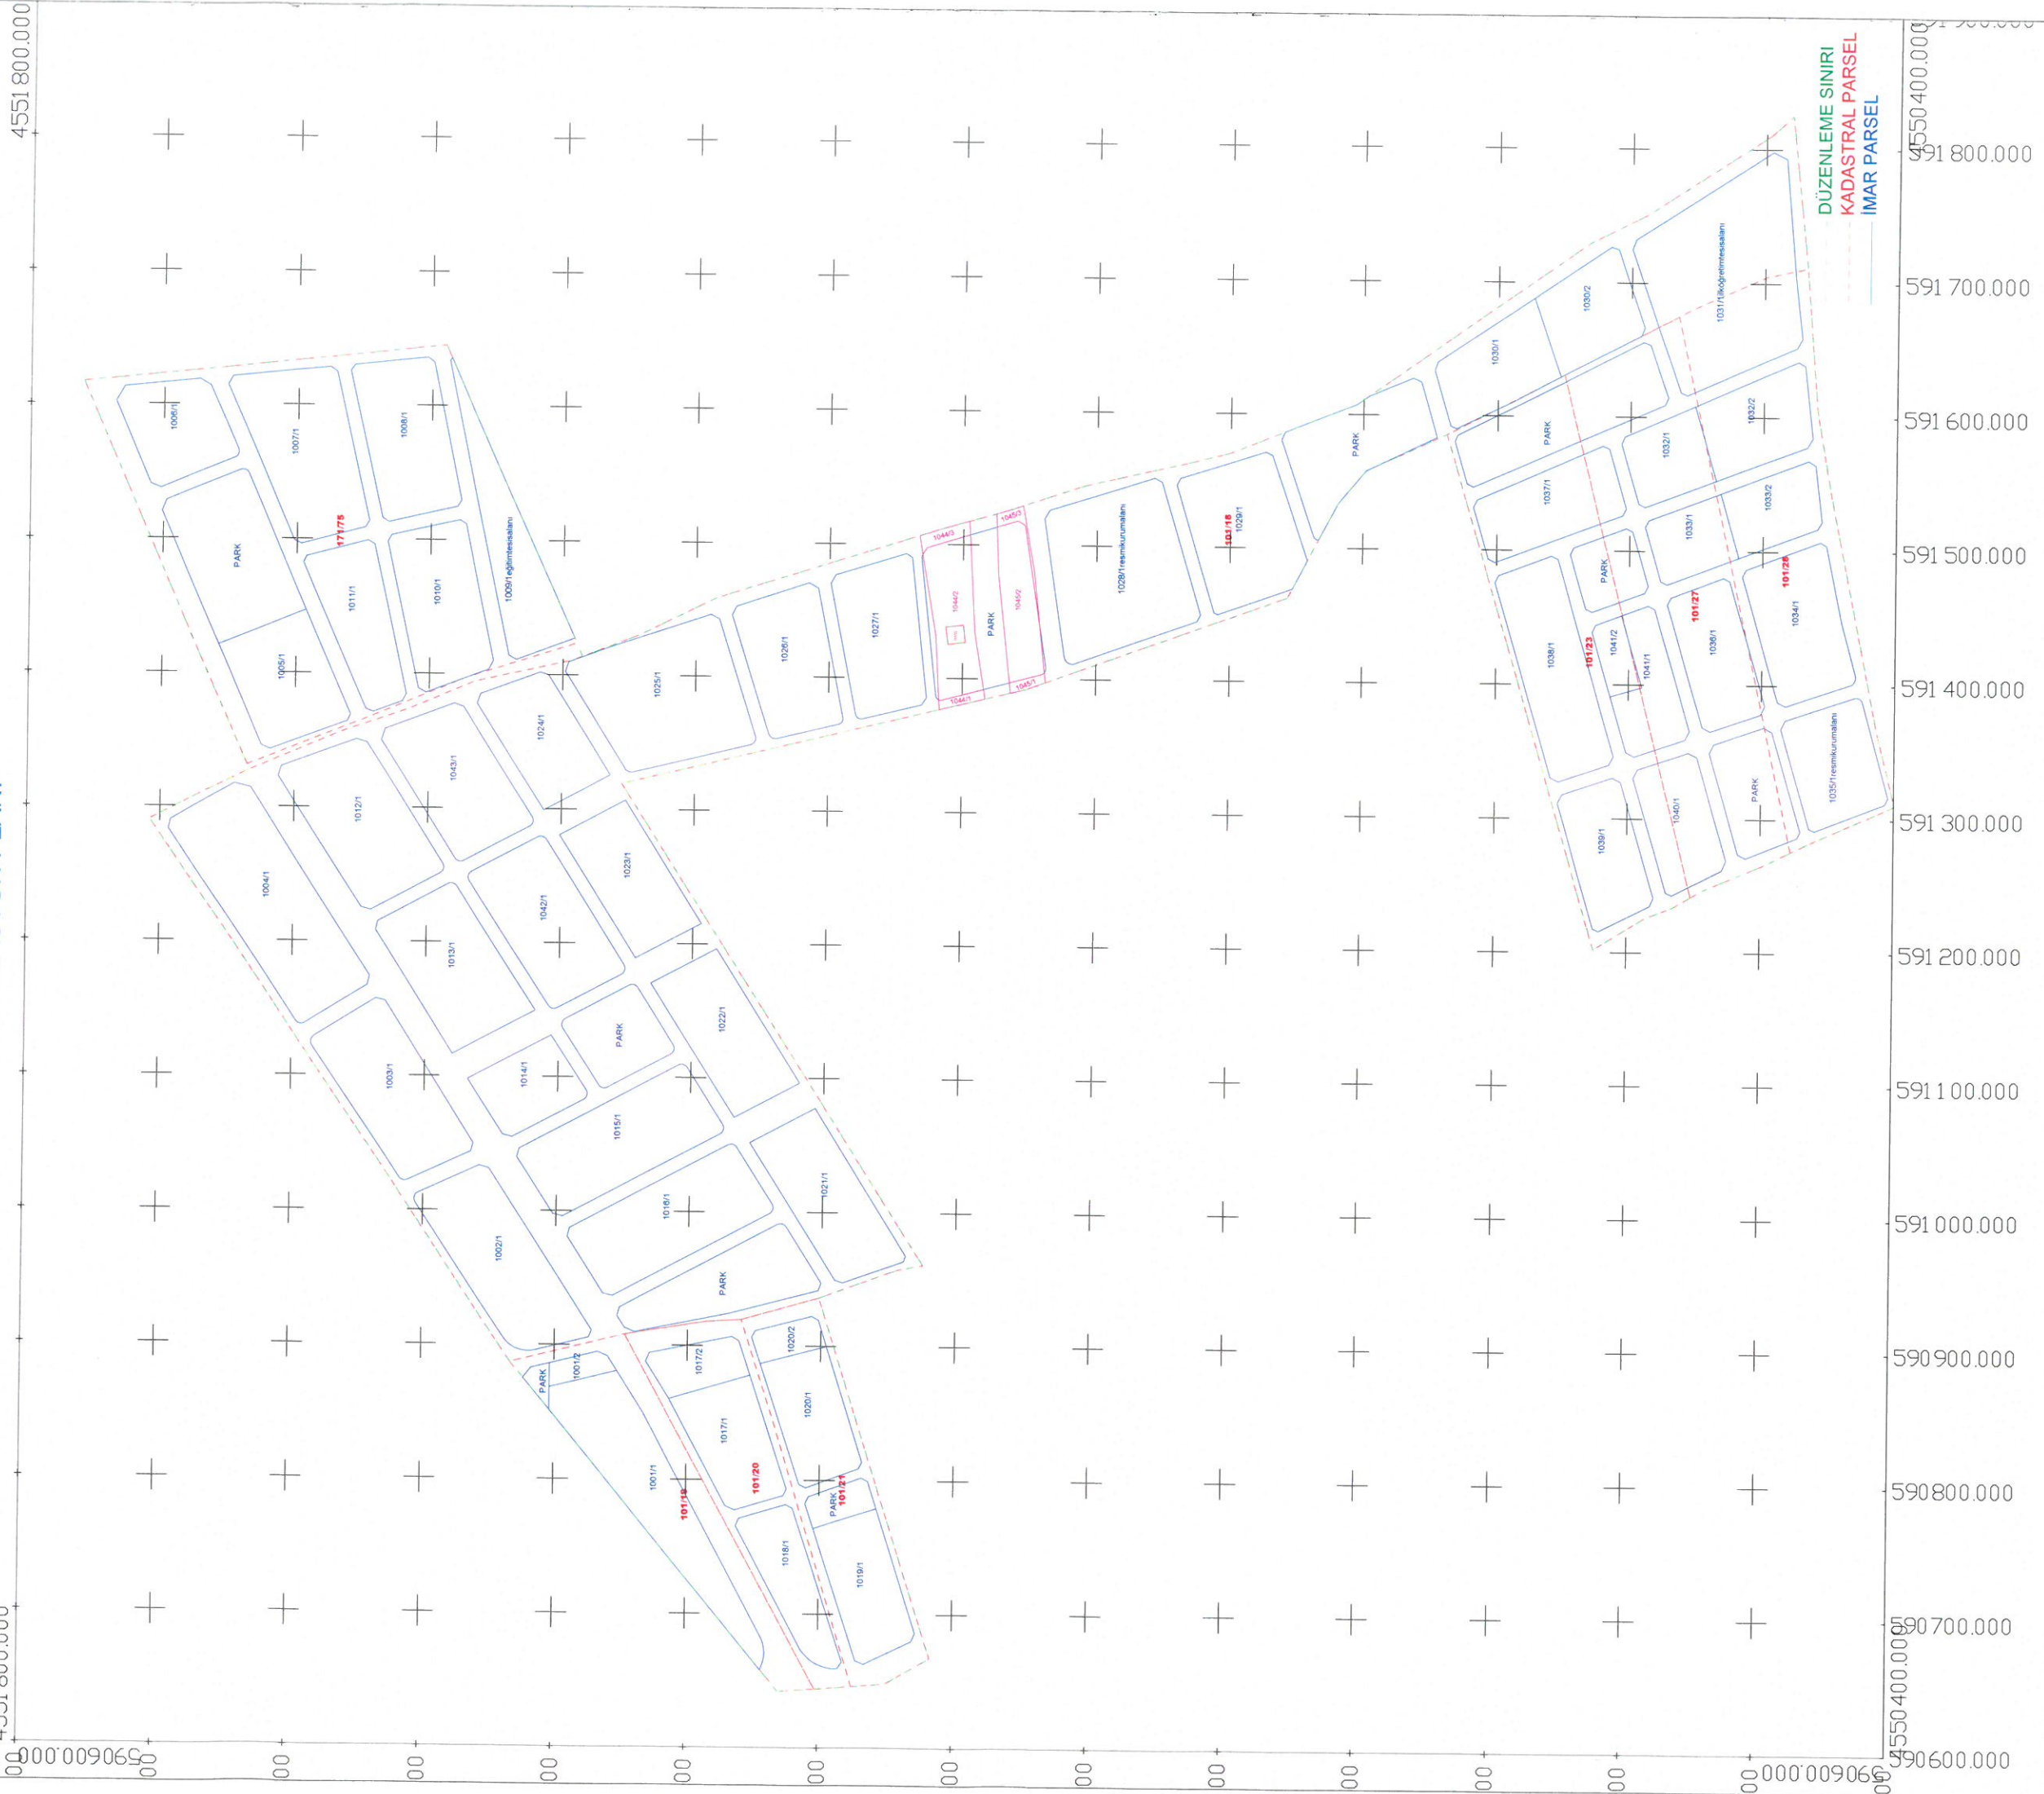

SİLİVRİ BELEDİYESİ SANCAKTEPE (ÇANTA-FATİH) MAHALLESİ KADASTRO PARSELİNE SIRALI DAĞITIM CETVELİ

TOPLAM ALAN : 483751.00	MAL SAHİPLERİ ARAŞTIRMA	SAYFA NO:1
TOPLAM PAY : 483751.00	VE	
TOPLAM KAMULAŞTIRMA : 0.00	ÖZET FORMU	TOPLAM ADA ALANI : 275932.70
TOP. DÜZENLE. GİRMEYEN: 0.00		O.KATILIM ORANI : 0.0000000
TOP. DÜZENLEMESİNE GİREN: 483751.00	(KADASTRO PARSELİNE SIRALI)	D.O.PAYI ORANI : 0.4295977

K A D A S T R O								İ M A R				AÇIKLAMA
SNo	Pafta	Ada/Par	Alan/Pay	Hisse	Malik/Baba Adı	Kamu	Dop/İTh	Ada/Par	Alan	Hisse	Pay	
1		101/18	256031.00 177982.52	178100 256200	HÜSNÜ AKBULUT NURETTİN	-	76460.87 101521.65	1001/2	795.01	55266/79501	552.66	
								1002/1	8716.98	605969/871698	6059.69	
								1003/1	8202.24	570187/820224	5701.87	
								1004/1	11887.32	826359/1188732	8263.59	
								1012/1	8441.06	586789/844106	5867.89	
								1013/1	7950.40	552680/795040	5526.80	
								1014/1	3771.93	262209/377193	2622.09	
								1015/1	8575.35	596124/857535	5961.24	
								1016/1	8544.64	593989/854464	5939.89	
								1017/2	2287.47	159016/228747	1590.16	
								1021/1	7082.90	492375/708290	4923.75	
								1022/1	6543.13	454852/654313	4548.52	
								1023/1	6024.82	418821/602482	4188.21	
								1024/1	5340.67	371262/534067	3712.62	
								1025/1	10837.36	753370/1083736	7533.70	
								1026/1	6512.99	452757/651299	4527.57	
								1027/1	6532.14	454089/653214	4540.89	
								1029/1	7897.85	549027/789785	5490.27	
								1030/1	5014.20	348567/501420	3485.67	
								1042/1	7757.22	539251/775722	5392.51	
								1043/1	7325.00	509205/732500	5092.05	
2		101/18	256031.00 78048.48	781 2562	SEVİM AKBULUT NURETTİN	-	33529.45 44519.03	1001/2	795.01	24235/79501	242.35	
								1002/1	8716.98	265728/871698	2657.28	
								1003/1	8202.24	250037/820224	2500.37	
								1004/1	11887.32	362373/1188732	3623.73	
								1012/1	8441.06	257317/844106	2573.17	
								1013/1	7950.40	242360/795040	2423.60	
								1014/1	3771.93	114983/377193	1149.83	
								1015/1	8575.35	261411/857535	2614.11	
								1016/1	8544.64	260475/854464	2604.75	
								1017/2	2287.47	69731/228747	697.31	
								1021/1	7082.90	215915/708290	2159.15	
								1022/1	6543.13	199461/654313	1994.61	
								1023/1	6024.82	183660/602482	1836.60	
								1024/1	5340.67	162805/534067	1628.05	
								1025/1	10837.36	330366/1083736	3303.66	
								1026/1	6512.99	198542/651299	1985.42	
								1027/1	6532.14	199126/653214	1991.26	
								1029/1	7897.85	240758/789785	2407.58	
								1030/1	5014.20	152853/501420	1528.53	
								1042/1	7757.22	236471/775722	2364.71	
								1043/1	7325.00	223295/732500	2232.95	

Tuba KAYA
Harita MühendisiÖzgür BİÇEN
Harita Mühendisiİlker ÇELEBİ
Şehir Plancısı
Plan ve Proje MüdürüHarun AKKAN
BAŞKAN YARDIMCISIMevlüt ÜÇPUNAR
Harita Mühendisi

SİLİVRİ BELEDİYESİ SANCAKTEPE (ÇANTA-FATİH) MAHALLESİ KADASTRO PARSELİNE SIRALI DAĞITIM CETVELİ

TOPLAM ALAN : 483751.00 TOPLAM PAY : 483751.00 TOPLAM KAMULAŞTIRMA : 0.00 TOP. DÜZENLE. GİRMEYEN: 0.00 TOP. DÜZENLEMESİNE GİREN: 483751.00				MAL SAHİPLERİ ARAŞTIRMA VE ÖZET FORMU (KADASTRO PARSELİNE SIRALI)				SAYFA NO:2 TOPLAM ADA ALANI : 275932.70 O.KATILIM ORANI : 0.0000000 D.O.PAYI ORANI : 0.4295977				
K A D A S T R O								İ M A R				
SNo	Pafta	Ada/Par	Alan/Pay	Hisse	Malik/Baba Adı	Kamu	Dop/İTh	Ada/Par	Alan	Hisse	Pay	AÇIKLAMA
11		101/19	16400.00 16400.00	TAM	HALİL ÇIRPAN AHMET	-	7045.40 9354.60	1001/1	9354.60	TAM	9354.60	
7		101/20	16400.00 4100.00	1 4	MÜNEVVER SAVAŞ NİYAZİ	-	1761.35 2338.65	1017/1 1018/1	5102.81 4251.79	127570/510281 106295/425179	1275.70 1062.95	
8		101/20	16400.00 4100.00	1 4	NEVİN DİNÇÇAĞ MEHMET NECATİ	-	1761.35 2338.65	1017/1 1018/1	5102.81 4251.79	127570/510281 106295/425179	1275.70 1062.95	
9		101/20	16400.00 4100.00	1 4	SEVİL FIRAT MEHMET NECATİ	-	1761.35 2338.65	1017/1 1018/1	5102.81 4251.79	127570/510281 106295/425179	1275.70 1062.95	
10		101/20	16400.00 4100.00	1 4	NEDİM SAVAŞ MEHMET NECATİ	-	1761.35 2338.65	1017/1 1018/1	5102.81 4251.79	127570/510281 106295/425179	1275.70 1062.95	
19		101/21	17600.00 1173.32	4 60	SERDAR SEMERCİOĞLU NİYAZİ	-	504.05 669.27	1019/1 1020/1	5162.73 4876.35	34418/516273 32509/487635	344.18 325.09	
20		101/21	17600.00 880.00	3 60	FAHRİYE GÜVENİR HASAN	-	378.04 501.96	1019/1 1020/1	5162.73 4876.35	25814/516273 24382/487635	258.14 243.82	
21		101/21	17600.00 880.00	3 60	FAHRİ GÜVENİR HASAN	-	378.04 501.96	1019/1 1020/1	5162.73 4876.35	25814/516273 24382/487635	258.14 243.82	
22		101/21	17600.00 880.00	3 60	AYTEN GÜVENİR HASAN	-	378.04 501.96	1019/1 1020/1	5162.73 4876.35	25814/516273 24382/487635	258.14 243.82	
23		101/21	17600.00 3520.00	12 60	AYŞE EĞRİTEPE AHMET	-	1512.18 2007.82	1019/1 1020/1	5162.73 4876.35	103255/516273 97527/487635	1032.55 975.27	
24		101/21	17600.00 880.00	3 60	ZEKİYE GÜVENİR HASAN	-	378.04 501.96	1019/1 1020/1	5162.73 4876.35	25814/516273 24382/487635	258.14 243.82	
25		101/21	17600.00 1173.33	4 60	SERPİL SEMERCİOĞLU NİYAZİ	-	504.05 669.28	1019/1 1020/1	5162.73 4876.35	34419/516273 32509/487635	344.19 325.09	
26		101/21	17600.00 1173.33	4 60	SERAP SEMERCİOĞLU NİYAZİ	-	504.05 669.28	1019/1 1020/1	5162.73 4876.35	34419/516273 32509/487635	344.19 325.09	
27		101/21	17600.00 586.67	1 30	ERDİNÇ KARADUMAN KAZIM	-	252.03 334.64	1019/1 1020/1	5162.73 4876.35	17209/516273 16255/487635	172.09 162.55	
28		101/21	17600.00 586.67	1 30	YALÇIN KARADUMAN KAZIM	-	252.04 334.63	1019/1 1020/1	5162.73 4876.35	17209/516273 16254/487635	172.09 162.54	
29		101/21	17600.00 586.67	1 30	YÜKSEL AKKILIÇ KAZİM	-	252.04 334.63	1019/1 1020/1	5162.73 4876.35	17209/516273 16254/487635	172.09 162.54	
30		101/21	17600.00 586.67	1 30	YURDANUR ATİK KAZIM,	-	252.04 334.63	1019/1 1020/1	5162.73 4876.35	17209/516273 16254/487635	172.09 162.54	
31		101/21	17600.00 586.67	1 30	YILDIZ ŞEN KAZIM	-	252.04 334.63	1019/1 1020/1	5162.73 4876.35	17209/516273 16254/487635	172.09 162.54	
32		101/21	17600.00 586.67	1 30	YILMAZ MUHAMET KARADUMAN KAZIM	-	252.04 334.63	1019/1 1020/1	5162.73 4876.35	17209/516273 16254/487635	172.09 162.54	
33		101/21	17600.00 880.00	1 20	RİZA KIRMIZIGÜL ŞABAN	-	378.05 501.95	1019/1 1020/1	5162.73 4876.35	25813/516273 24382/487635	258.13 243.82	

Tuba KAYA
Harita Mühendisi

Özgür BİÇEN
Harita Mühendisi

İlker ÇELEBİ
Şehir Plancısı
Plan ve Proje Müdürü

Harun AKKAN
BAŞKAN YARDIMCISI

GÖRÜLMÜŞÜR
Mevlüt ÜÇPUNAR
Harita Mühendisi

SİLİVRİ BELEDİYESİ SANCAKTEPE (ÇANTA-FATİH) MAHALLESİ KADASTRO PARSELİNE SIRALI DAĞITIM CETVELİ

TOPLAM ALAN : 483751.00 TOPLAM PAY : 483751.00 TOPLAM KAMULAŞTIRMA : 0.00 TOP. DÜZENLE. GİRMEYEN: 0.00 TOP. DÜZENLEMeye GİREN: 483751.00				MAL SAHİPLERİ ARAŞTIRMA VE ÖZET FORMU (KADASTRO PARSELİNE SIRALI)				SAYFA NO:3 TOPLAM ADA ALANI : 275932.70 O.KATILIM ORANI : 0.0000000 D.O.PAYI ORANI : 0.4295977				
K A D A S T R O								İ M A R				AÇIKLAMA
SNo	Pafta	Ada/Par	Alan/Pay	Hisse	Malik/Baba Adı	Kamu	Dop/İTh	Ada/Par	Alan	Hisse	Pay	
34		101/21	17600.00 880.00	1 20	NERMİN GUBELMANN RIZA	-	378.05 501.95	1019/1 1020/1	5162.73 4876.35	25813/516273 24382/487635	258.13 243.82	
35		101/21	17600.00 880.00	1 20	HERGÜN GÖNÜLLÜ RIZA	-	378.05 501.95	1019/1 1020/1	5162.73 4876.35	25813/516273 24382/487635	258.13 243.82	
36		101/21	17600.00 880.00	1 20	ENGİN KIRMIZIGÜL RIZA	-	378.05 501.95	1019/1 1020/1	5162.73 4876.35	25813/516273 24382/487635	258.13 243.82	
13		101/23	35240.00 35240.00	TAM	MELİKE DEMİR RIDVAN	-	15139.02 20100.98	1037/1 1038/1 1039/1 1041/2	5607.02 8040.67 5103.45 1349.84	TAM TAM TAM TAM	5607.02 8040.67 5103.45 1349.84	
3		101/27	35240.00 8810.00	1 4	MÜNEVVER SAVAŞ NİYAZİ	-	3784.75 5025.25	1032/1 1033/1 1036/1 1040/1 1041/1	3393.22 3054.09 5214.35 4673.31 3766.01	84831/339322 76352/305409 130359/521435 116833/467331 94150/376601	848.31 763.52 1303.59 1168.33 941.50	
4		101/27	35240.00 8810.00	1 4	NEVİN DİNÇÇAĞ MEHMET NECATİ	-	3784.75 5025.25	1032/1 1033/1 1036/1 1040/1 1041/1	3393.22 3054.09 5214.35 4673.31 3766.01	84831/339322 76352/305409 130359/521435 116833/467331 94150/376601	848.31 763.52 1303.59 1168.33 941.50	
5		101/27	35240.00 8810.00	1 4	SEVİL FIRAT MEHMET NECATİ	-	3784.76 5025.24	1032/1 1033/1 1036/1 1040/1 1041/1	3393.22 3054.09 5214.35 4673.31 3766.01	84830/339322 76352/305409 130359/521435 116833/467331 94150/376601	848.30 763.52 1303.59 1168.33 941.50	
6		101/27	35240.00 8810.00	1 4	NEDİM SAVAŞ MEHMET NECATİ	-	3784.76 5025.24	1032/1 1033/1 1036/1 1040/1 1041/1	3393.22 3054.09 5214.35 4673.31 3766.01	84830/339322 76352/305409 130359/521435 116833/467331 94150/376601	848.30 763.52 1303.59 1168.33 941.50	
14		101/28	35240.00 7048.00	1 5	MUSTAFA SAVAŞ MUSTAFA	-	3027.80 4020.20	1030/2 1032/2 1033/2 1034/1	4730.78 5004.65 3562.76 6802.79	94616/473078 100093/500465 71255/356276 136056/680279	946.16 1000.93 712.55 1360.56	
15		101/28	35240.00 7048.00	1 5	SEMA SAVAŞ MUSTAFA	-	3027.80 4020.20	1030/2 1032/2 1033/2 1034/1	4730.78 5004.65 3562.76 6802.79	94616/473078 100093/500465 71255/356276 136056/680279	946.16 1000.93 712.55 1360.56	

Tuba KAYA
Harita Mühendisi

Özgür BİÇEN
Harita Mühendisi

İlker ÇELEBİ
Şehir Plancısı
Plan ve Proje Müdürü

Harun AKKAN
BAŞKAN YARDIMCISI

GÖRÜLMÜŞTÜR
Mevlüt ÜÇPUNAR
Harita Mühendisi

SİLİVRİ BELEDİYESİ SANCAKTEPE (ÇANTA-FATİH) MAHALLESİ KADASTRO PARSELİNE SIRALI DAĞITIM CETVELİ

TOPLAM ALAN : 483751.00	MAL SAHİPLERİ ARAŞTIRMA	SAYFA NO:4
TOPLAM PAY : 483751.00	VE	
TOPLAM KAMULAŞTIRMA : 0.00	ÖZET FORMU	TOPLAM ADA ALANI : 275932.70
TOP. DÜZENLE. GİRMEYEN: 0.00		O.KATILIM ORANI : 0.0000000
TOP. DÜZENLEMESİ GİREN: 483751.00	(KADASTRO PARSELİNE SIRALI)	D.O.PAYI ORANI : 0.4295977

K A D A S T R O

İ M A R

SNo	Pafta	Ada/Par	Alan/Pay	Hisse	Malik/Baba Adı	Kamu	Dop/İTh	Ada/Par	Alan	Hisse	Pay	AÇIKLAMA
16		101/28	35240.00 7048.00	1 5	FATMA İŞÇİ MUSTAFA	-	3027.80 4020.20	1030/2 1032/2 1033/2 1034/1	4730.78 5004.65 3562.76 6802.79	94616/473078 100093/500465 71255/356276 136056/680279	946.16 1000.93 712.55 1360.56	
17		101/28	35240.00 7048.00	1 5	AYŞE DALGIN MUSTAFA	-	3027.81 4020.19	1030/2 1032/2 1033/2 1034/1	4730.78 5004.65 3562.76 6802.79	94615/473078 100093/500465 71255/356276 136056/680279	946.15 1000.93 712.55 1360.56	
18		101/28	35240.00 7048.00	1 5	ŞÖHRET AKTAŞ MUSTAFA	-	3027.81 4020.19	1030/2 1032/2 1033/2 1034/1	4730.78 5004.65 3562.76 6802.79	94615/473078 100093/500465 71255/356276 136056/680279	946.15 1000.93 712.55 1360.56	
37		171/75	71600.00 35800.00	1 2	MEHMET EMRE HASAN	-	15379.59 20420.41	1005/1 1006/1 1007/1 1008/1 1010/1 1011/1 1020/2	6153.99 4986.47 8833.71 7231.75 7063.50 5321.73 1249.65	307700/615399 249324/498647 441686/883371 361588/723175 353175/706350 266087/532173 62482/124965	3077.00 2493.24 4416.86 3615.88 3531.75 2660.87 624.82	
38		171/75	71600.00 35800.00	1 2	AYŞE ERCAN [Vrs.] EMİNE ŞENTÜRK [Vrs.] MEHMET EMRE [Vrs.] HASAN	-	15379.60 20420.40	1005/1 1006/1 1007/1 1008/1 1010/1 1011/1 1020/2	6153.99 4986.47 8833.71 7231.75 7063.50 5321.73 1249.65	307699/615399 249324/498647 441686/883371 361588/723175 353175/706350 266087/532173 62482/124965	3076.99 2493.24 4416.86 3615.88 3531.75 2660.87 624.82	
					SİLİVRİ BELEDİYESİ			1044/1	235.18	TAM		DOP ALANINDA TEİAŞ LEHİNE İRTİFAK HAKKI
					SİLİVRİ BELEDİYESİ			1044/2	353.96	TAM		DOP ALANINDA TEİAŞ LEHİNE İRTİFAK HAKKI
					SİLİVRİ BELEDİYESİ			1044/3	393.39	TAM		DOP ALANINDA TEİAŞ LEHİNE İRTİFAK HAKKI
					SİLİVRİ BELEDİYESİ			1045/1	205.11	TAM		DOP ALANINDA TEİAŞ LEHİNE İRTİFAK HAKKI
					SİLİVRİ BELEDİYESİ			1045/2	2944.97	TAM		DOP ALANINDA TEİAŞ LEHİNE İRTİFAK HAKKI
					SİLİVRİ BELEDİYESİ			1045/3	307.81	TAM		DOP ALANINDA TEİAŞ LEHİNE İRTİFAK HAKKI
					MALİYE HAZİNESİ			1009/1	6041.245	TAM		DOP ALANINDAN KARŞILANMIŞTIR.
					SİLİVRİ BELEDİYESİ			1028/1	11291.736	TAM		DOP ALANINDAN KARŞILANMIŞTIR.
					MALİYE HAZİNESİ			1031/1	15100.167	TAM		DOP ALANINDAN KARŞILANMIŞTIR.
					SİLİVRİ BELEDİYESİ			1035/1	5312.918	TAM		DOP ALANINDAN KARŞILANMIŞTIR.

Tuba KAYA Harita Mühendisi
 Özgür BİÇEN Harita Mühendisi
 İlker ÇELEBİ Şehir Plancısı
 Harun AKKAN BAŞKAN YARDIMCISI
 Plan ve Proje Müdürü

GÖRÜLMÜŞTÜR
 Mevlüt ÜÇPUNAR Harita Mühendisi

SİLİVRİ BELEDİYESİ SANCAKTEPE (ÇANTA-FATİH) MAHALLESİ İMAR PARSELİNE SIRALI DAĞITIM CETVELİ

TOPLAM ALAN : 483751.00 TOPLAM PAY : 483751.00 TOPLAM KAMULAŞTIRMA : 0.00 TOP. DÜZENLE. GİRMEYEN: 0.00 TOP. DÜZENLEMESİNE GİREN: 483751.00					T E S C İ L E E S A S D A Ğ İ T İ M C E T V E L İ (İ M A R P A R S E L İ N E S I R A L I)										SAYFA NO:1 TOPLAM ADA ALANI : 275932.70 O.KATILIM ORANI : 0.0000000 D.O.PAYI ORANI : 0.4295977		
K A D A S T R O											İ M A R						
SNo	Syf.	Ada/Par	Alan	Malik	Baba Adı	Hissesi	Pay	Giren	Girmyn	Dop	Tahsis	Ada/Par	Alan	Hisse	Açıklama (İmar)	Cinsi	PaftaNo
11	19	101/19	16400.00	HALİL ÇIRPAN	AHMET	TAM	16400.00	16400.00	-	7045.40	9354.60	1001/1	9354.60	TAM			
1	18	101/18	256031.00	HÜSNÜ AKBULUT	NURETTİN	178100/256200	177982.52	177982.52	-	76460.8	101521.65	1001/2	795.01	55266/79501			
2	18	101/18	256031.00	SEVİM AKBULUT	NURETTİN	781/2562	78048.48	78048.48	-	33529.4	44519.03			24235/79501			
1	18	101/18	256031.00	HÜSNÜ AKBULUT	NURETTİN	178100/256200	177982.52	177982.52	-	76460.8	101521.65	1002/1	8716.98	605969/871698			
2	18	101/18	256031.00	SEVİM AKBULUT	NURETTİN	781/2562	78048.48	78048.48	-	33529.4	44519.03			265728/871698			
1	18	101/18	256031.00	HÜSNÜ AKBULUT	NURETTİN	178100/256200	177982.52	177982.52	-	76460.8	101521.65	1003/1	8202.24	570187/820224			
2	18	101/18	256031.00	SEVİM AKBULUT	NURETTİN	781/2562	78048.48	78048.48	-	33529.4	44519.03			250037/820224			
1	18	101/18	256031.00	HÜSNÜ AKBULUT	NURETTİN	178100/256200	177982.52	177982.52	-	76460.8	101521.65	1004/1	11887.32	826359/1188732			
2	18	101/18	256031.00	SEVİM AKBULUT	NURETTİN	781/2562	78048.48	78048.48	-	33529.4	44519.03			362373/1188732			
37	886	171/75	71600.00	MEHMET EMRE	HASAN	1/2	35800.00	35800.00	-	15379.5	20420.41	1005/1	6153.99	307700/615399			
38	886	171/75	71600.00	AYŞE ERCAN [Vrs.] EMİNE ŞENTÜRK [Vrs.] MEHMET EMRE [Vrs.] HASAN		1/2	35800.00	35800.00	-	15379.6	20420.40			307699/615399			
37	886	171/75	71600.00	MEHMET EMRE	HASAN	1/2	35800.00	35800.00	-	15379.5	20420.41	1006/1	4986.47	249324/498647			
38	886	171/75	71600.00	AYŞE ERCAN [Vrs.] EMİNE ŞENTÜRK [Vrs.] MEHMET EMRE [Vrs.] HASAN		1/2	35800.00	35800.00	-	15379.6	20420.40			249324/498647			
37	886	171/75	71600.00	MEHMET EMRE	HASAN	1/2	35800.00	35800.00	-	15379.5	20420.41	1007/1	8833.71	441686/883371			
38	886	171/75	71600.00	AYŞE ERCAN [Vrs.] EMİNE ŞENTÜRK [Vrs.] MEHMET EMRE [Vrs.] HASAN		1/2	35800.00	35800.00	-	15379.6	20420.40			441686/883371			
37	886	171/75	71600.00	MEHMET EMRE	HASAN	1/2	35800.00	35800.00	-	15379.5	20420.41	1008/1	7231.75	361588/723175			
38	886	171/75	71600.00	AYŞE ERCAN [Vrs.] EMİNE ŞENTÜRK [Vrs.] MEHMET EMRE [Vrs.] HASAN		1/2	35800.00	35800.00	-	15379.6	20420.40			361588/723175			
				MALİYE HAZİNESİ								1009/1	6041.245	TAM	DOP'tan karşılandı.		
37	886	171/75	71600.00	MEHMET EMRE	HASAN	1/2	35800.00	35800.00	-	15379.5	20420.41	1010/1	7063.50	353175/706350			
38	886	171/75	71600.00	AYŞE ERCAN [Vrs.] EMİNE ŞENTÜRK [Vrs.] MEHMET EMRE [Vrs.] HASAN		1/2	35800.00	35800.00	-	15379.6	20420.40			353175/706350			
37	886	171/75	71600.00	MEHMET EMRE	HASAN	1/2	35800.00	35800.00	-	15379.5	20420.41	1011/1	5321.73	266087/532173			

Tuba KAYA
Harita Mühendisi

Özgür BİÇEN
Harita Mühendisi

İlker ÇELEBİ
Şehir Plancısı
Plan ve Proje Müdürü

Harun AKKAN
BAŞKAN YARDIMCISI

GÖRÜŞTÜR
Mevlüt ÜÇPUNAR
Harita Mühendisi

SİLİVRİ BELEDİYESİ SANCAKTEPE (ÇANTA-FATİH) MAHALLESİ İMAR PARSELİNE SIRALI DAĞITIM CETVELİ

TOPLAM ALAN : 483751.00					T E S C İ L E E S A S										SAYFA NO:2		
TOPLAM PAY : 483751.00					D A Ğ I T I M C E T V E L İ										TOPLAM ADA ALANI : 275932.70		
TOPLAM KAMULAŞTIRMA : 0.00					(İMAR PARSELİNE SIRALI)										O.KATILIM ORANI : 0.0000000		
TOP. DÜZENLE. GİRMEYEN: 0.00															D.O.PAYI ORANI : 0.4295977		
K A D A S T R O											İ M A R						
SNo	Syf.	Ada/Par	Alan	Malik	Baba Adı	Hissesi	Pay	Giren	Girmyn	Dop	Tahsis	Ada/Par	Alan	Hisse	Açıklama (İmar)	Cinsi	PaftaNo
38	886	171/75	71600.00	AYŞE ERCAN [Vrs.] EMİNE ŞENTÜRK [Vrs.] MEHMET EMRE [Vrs.] HASAN		1/2	35800.00	35800.00	-	15379.6	20420.40			266087/532173			
1	18	101/18	256031.00	HÜSNÜ AKBULUT	NURETTİN	178100/256200	177982.52	177982.52	-	76460.8	101521.65	1012/1	8441.06	586789/844106			
2	18	101/18	256031.00	SEVİM AKBULUT	NURETTİN	781/2562	78048.48	78048.48	-	33529.4	44519.03			257317/844106			
1	18	101/18	256031.00	HÜSNÜ AKBULUT	NURETTİN	178100/256200	177982.52	177982.52	-	76460.8	101521.65	1013/1	7950.40	552680/795040			
2	18	101/18	256031.00	SEVİM AKBULUT	NURETTİN	781/2562	78048.48	78048.48	-	33529.4	44519.03			242360/795040			
1	18	101/18	256031.00	HÜSNÜ AKBULUT	NURETTİN	178100/256200	177982.52	177982.52	-	76460.8	101521.65	1014/1	3771.93	262209/377193			
2	18	101/18	256031.00	SEVİM AKBULUT	NURETTİN	781/2562	78048.48	78048.48	-	33529.4	44519.03			114983/377193			
1	18	101/18	256031.00	HÜSNÜ AKBULUT	NURETTİN	178100/256200	177982.52	177982.52	-	76460.8	101521.65	1015/1	8575.35	596124/857535			
2	18	101/18	256031.00	SEVİM AKBULUT	NURETTİN	781/2562	78048.48	78048.48	-	33529.4	44519.03			261411/857535			
1	18	101/18	256031.00	HÜSNÜ AKBULUT	NURETTİN	178100/256200	177982.52	177982.52	-	76460.8	101521.65	1016/1	8544.64	593989/854464			
2	18	101/18	256031.00	SEVİM AKBULUT	NURETTİN	781/2562	78048.48	78048.48	-	33529.4	44519.03			260475/854464			
7	20	101/20	16400.00	MÜNEVVER SAVAŞ	NİYAZİ	1/4	4100.00	4100.00	-	1761.35	2338.65	1017/1	5102.81	127570/510281			
8	20	101/20	16400.00	NEVİN DİNÇÇAĞ	MEHMET NECATİ	1/4	4100.00	4100.00	-	1761.35	2338.65			127570/510281			
9	20	101/20	16400.00	SEVİL FIRAT	MEHMET NECATİ	1/4	4100.00	4100.00	-	1761.35	2338.65			127570/510281			
10	20	101/20	16400.00	NEDİM SAVAŞ	MEHMET NECATİ	1/4	4100.00	4100.00	-	1761.35	2338.65			127570/510281			
1	18	101/18	256031.00	HÜSNÜ AKBULUT	NURETTİN	178100/256200	177982.52	177982.52	-	76460.8	101521.65	1017/2	2287.47	159016/228747			
2	18	101/18	256031.00	SEVİM AKBULUT	NURETTİN	781/2562	78048.48	78048.48	-	33529.4	44519.03			69731/228747			
7	20	101/20	16400.00	MÜNEVVER SAVAŞ	NİYAZİ	1/4	4100.00	4100.00	-	1761.35	2338.65	1018/1	4251.79	106295/425179			
8	20	101/20	16400.00	NEVİN DİNÇÇAĞ	MEHMET NECATİ	1/4	4100.00	4100.00	-	1761.35	2338.65			106295/425179			
9	20	101/20	16400.00	SEVİL FIRAT	MEHMET NECATİ	1/4	4100.00	4100.00	-	1761.35	2338.65			106295/425179			
10	20	101/20	16400.00	NEDİM SAVAŞ	MEHMET NECATİ	1/4	4100.00	4100.00	-	1761.35	2338.65			106295/425179			
19	21	101/21	17600.00	SERDAR SEMERCİOĞLU	NİYAZİ	4/60	1173.32	1173.32	-	504.05	669.27	1019/1	5162.73	34418/516273			
20	21	101/21	17600.00	FAHRİYE GÜVENİR	HASAN	3/60	880.00	880.00	-	378.04	501.96			25814/516273			
21	21	101/21	17600.00	FAHRİ GÜVENİR	HASAN	3/60	880.00	880.00	-	378.04	501.96			25814/516273			
22	21	101/21	17600.00	AYTEN GÜVENİR	HASAN	3/60	880.00	880.00	-	378.04	501.96			25814/516273			
23	21	101/21	17600.00	AYŞE EĞRİTEPE	AHMET	12/60	3520.00	3520.00	-	1512.18	2007.82			103255/516273			
24	21	101/21	17600.00	ZEKİYE GÜVENİR	HASAN	3/60	880.00	880.00	-	378.04	501.96			25814/516273			
25	21	101/21	17600.00	SERPİL SEMERCİOĞLU	NİYAZİ	4/60	1173.33	1173.33	-	504.05	669.28			34419/516273			
26	21	101/21	17600.00	SERAP SEMERCİOĞLU	NİYAZİ	4/60	1173.33	1173.33	-	504.05	669.28			34419/516273			
27	21	101/21	17600.00	ERDİNÇ KARADUMAN	KAZIM	1/30	586.67	586.67	-	252.03	334.64			17209/516273			
28	21	101/21	17600.00	YALÇIN KARADUMAN	KAZIM	1/30	586.67	586.67	-	252.04	334.63			17209/516273			
29	21	101/21	17600.00	YÜKSEL AKKILIÇ	KAZİM	1/30	586.67	586.67	-	252.04	334.63			17209/516273			
30	21	101/21	17600.00	YURDANUR ATİK	KAZIM,	1/30	586.67	586.67	-	252.04	334.63			17209/516273			
31	21	101/21	17600.00	YILDIZ ŞEN	KAZIM	1/30	586.67	586.67	-	252.04	334.63			17209/516273			
32	21	101/21	17600.00	YILMAZ MUHAMET KAR	KAZIM	1/30	586.67	586.67	-	252.04	334.63			17209/516273			
33	21	101/21	17600.00	RİZA KIRMIZIGÜL	ŞABAN	1/20	880.00	880.00	-	378.05	501.95			25813/516273			
34	21	101/21	17600.00	NERMİN GUBELMANN	RIZA	1/20	880.00	880.00	-	378.05	501.95			25813/516273			

Tuba KAYA
Harita MühendisiÖzgür BİÇEN
Harita Mühendisiİlker ÇELEBİ
Şehir Plancısı
Plan ve Proje MüdürüHarun AKKAN
BAŞKAN YARDIMCISIGÖRÜŞTÜR
Mevlüt ÜÇPUNAR
Harita Mühendisi

SİLİVRİ BELEDİYESİ SANCAKTEPE (ÇANTA-FATİH) MAHALLESİ İMAR PARSELİNE SIRALI DAĞITIM CETVELİ

TOPLAM ALAN : 483751.00					T E S C İ L E E S A S										SAYFA NO:3		
TOPLAM PAY : 483751.00					D A Ğ I T I M C E T V E L İ										TOPLAM ADA ALANI : 275932.70		
TOPLAM KAMULAŞTIRMA : 0.00															O.KATILIM ORANI : 0.0000000		
TOP. DÜZENLE. GİRMEYEN: 0.00															D.O.PAYI ORANI : 0.4295977		
TOP. DÜZENLEMESİNE GİREN: 483751.00					(İ M A R P A R S E L İ N E S I R A L I)												
K A D A S T R O											İ M A R						
SNo	Syf.	Ada/Par	Alan	Malik	Baba Adı	Hissesi	Pay	Giren	Girmyn	Dop	Tahsis	Ada/Par	Alan	Hisse	Açıklama (İmar)	Cinsi	PaftaNo
35	21	101/21	17600.00	HERGÜN GÖNÜLLÜ	RIZA	1/20	880.00	880.00	-	378.05	501.95			25813/516273			
36	21	101/21	17600.00	ENGİN KIRMIZIGÜL	RİZA	1/20	880.00	880.00	-	378.05	501.95			25813/516273			
19	21	101/21	17600.00	SERDAR SEMERCİOĞLU	NİYAZİ	4/60	1173.32	1173.32	-	504.05	669.27	1020/1	4876.35	32509/487635			
20	21	101/21	17600.00	FAHRİYE GÜVENİR	HASAN	3/60	880.00	880.00	-	378.04	501.96			24382/487635			
21	21	101/21	17600.00	FAHRİ GÜVENİR	HASAN	3/60	880.00	880.00	-	378.04	501.96			24382/487635			
22	21	101/21	17600.00	AYTEN GÜVENİR	HASAN	3/60	880.00	880.00	-	378.04	501.96			24382/487635			
23	21	101/21	17600.00	AYŞE EĞRİTEPE	AHMET	12/60	3520.00	3520.00	-	1512.18	2007.82			97527/487635			
24	21	101/21	17600.00	ZEKİYE GÜVENİR	HASAN	3/60	880.00	880.00	-	378.04	501.96			24382/487635			
25	21	101/21	17600.00	SERPİL SEMERCİOĞLU	NİYAZİ	4/60	1173.33	1173.33	-	504.05	669.28			32509/487635			
26	21	101/21	17600.00	SERAP SEMERCİOĞLU	NİYAZİ	4/60	1173.33	1173.33	-	504.05	669.28			32509/487635			
27	21	101/21	17600.00	ERDİNÇ KARADUMAN	KAZIM	1/30	586.67	586.67	-	252.03	334.64			16255/487635			
28	21	101/21	17600.00	YALÇIN KARADUMAN	KAZIM	1/30	586.67	586.67	-	252.04	334.63			16254/487635			
29	21	101/21	17600.00	YÜKSEL AKKILIÇ	KAZİM	1/30	586.67	586.67	-	252.04	334.63			16254/487635			
30	21	101/21	17600.00	YURDANUR ATİK	KAZIM,	1/30	586.67	586.67	-	252.04	334.63			16254/487635			
31	21	101/21	17600.00	YILDIZ ŞEN	KAZIM	1/30	586.67	586.67	-	252.04	334.63			16254/487635			
32	21	101/21	17600.00	YILMAZ MUHAMET KAR	KAZIM	1/30	586.67	586.67	-	252.04	334.63			16254/487635			
33	21	101/21	17600.00	RİZA KIRMIZIGÜL	ŞABAN	1/20	880.00	880.00	-	378.05	501.95			24382/487635			
34	21	101/21	17600.00	NERMİN GUBELMANN	RIZA	1/20	880.00	880.00	-	378.05	501.95			24382/487635			
35	21	101/21	17600.00	HERGÜN GÖNÜLLÜ	RIZA	1/20	880.00	880.00	-	378.05	501.95			24382/487635			
36	21	101/21	17600.00	ENGİN KIRMIZIGÜL	RİZA	1/20	880.00	880.00	-	378.05	501.95			24382/487635			
37	886	171/75	71600.00	MEHMET EMRE	HASAN	1/2	35800.00	35800.00	-	15379.5	20420.41	1020/2	1249.65	62482/124965			
38	886	171/75	71600.00	AYŞE ERCAN [Vrs.] EMİNE ŞENTÜRK [Vrs.] MEHMET EMRE [Vrs.] HASAN		1/2	35800.00	35800.00	-	15379.6	20420.40			62482/124965			
1	18	101/18	256031.00	HÜSNÜ AKBULUT	NURETTİN	178100/256200	177982.52	177982.52	-	76460.8	101521.65	1021/1	7082.90	492375/708290			
2	18	101/18	256031.00	SEVİM AKBULUT	NURETTİN	781/2562	78048.48	78048.48	-	33529.4	44519.03			215915/708290			
1	18	101/18	256031.00	HÜSNÜ AKBULUT	NURETTİN	178100/256200	177982.52	177982.52	-	76460.8	101521.65	1022/1	6543.13	454852/654313			
2	18	101/18	256031.00	SEVİM AKBULUT	NURETTİN	781/2562	78048.48	78048.48	-	33529.4	44519.03			199461/654313			
1	18	101/18	256031.00	HÜSNÜ AKBULUT	NURETTİN	178100/256200	177982.52	177982.52	-	76460.8	101521.65	1023/1	6024.82	418821/602482			
2	18	101/18	256031.00	SEVİM AKBULUT	NURETTİN	781/2562	78048.48	78048.48	-	33529.4	44519.03			183660/602482			
1	18	101/18	256031.00	HÜSNÜ AKBULUT	NURETTİN	178100/256200	177982.52	177982.52	-	76460.8	101521.65	1024/1	5340.67	371262/534067			
2	18	101/18	256031.00	SEVİM AKBULUT	NURETTİN	781/2562	78048.48	78048.48	-	33529.4	44519.03			162805/534067			
1	18	101/18	256031.00	HÜSNÜ AKBULUT	NURETTİN	178100/256200	177982.52	177982.52	-	76460.8	101521.65	1025/1	10837.36	753370/1083736			
2	18	101/18	256031.00	SEVİM AKBULUT	NURETTİN	781/2562	78048.48	78048.48	-	33529.4	44519.03			330366/1083736			
1	18	101/18	256031.00	HÜSNÜ AKBULUT	NURETTİN	178100/256200	177982.52	177982.52	-	76460.8	101521.65	1026/1	6512.99	452757/651299			
2	18	101/18	256031.00	SEVİM AKBULUT	NURETTİN	781/2562	78048.48	78048.48	-	33529.4	44519.03			198542/651299			
1	18	101/18	256031.00	HÜSNÜ AKBULUT	NURETTİN	178100/256200	177982.52	177982.52	-	76460.8	101521.65	1027/1	6532.14	454089/653214			
2	18	101/18	256031.00	SEVİM AKBULUT	NURETTİN	781/2562	78048.48	78048.48	-	33529.4	44519.03			199126/653214			

Tuba KAYA
Harita MühendisiÖzgür BİÇEN
Harita Mühendisiİlker ÇELEBİ
Şehir Plancısı
Plan ve Proje MüdürüHarun AKKAN
BAŞKAN YARDIMCISIGÖRÜLMÜŞTÜR
Mevlüt ÜÇPUNAR
Harita Mühendisi

SİLİVRİ BELEDİYESİ SANCAKTEPE (ÇANTA-FATİH) MAHALLESİ İMAR PARSELİNE SIRALI DAĞITIM CETVELİ

TOPLAM ALAN : 483751.00	T E S C İ L E E S A S	SAYFA NO:4
TOPLAM PAY : 483751.00		
TOPLAM KAMULAŞTIRMA : 0.00	D A Ğ I T I M C E T V E L İ	TOPLAM ADA ALANI : 275932.70
TOP. DÜZENLE. GİRMEYEN: 0.00		O.KATILIM ORANI : 0.0000000
TOP. DÜZENLEMeye GİREN: 483751.00	(İMAR PARSELİNE SIRALI)	D.O.PAYI ORANI : 0.4295977

K A D A S T R O											İ M A R						
SNo	Syf.	Ada/Par	Alan	Malik	Baba Adı	Hissesi	Pay	Giren	Girmyn	Dop	Tahsis	Ada/Par	Alan	Hisse	Açıklama (İmar)	Cinsi	PaftaNo
				SİLİVRİ BELEDİYESİ								1028/1	11291.736	TAM	DOP'tan karşılandı.		
1	18	101/18	256031.00	HÜSNÜ AKBULUT	NURETTİN	178100/256200	177982.52	177982.52	-	76460.87	101521.65	1029/1	7897.85	549027/789785			
2	18	101/18	256031.00	SEVİM AKBULUT	NURETTİN	781/2562	78048.48	78048.48	-	33529.4	44519.03			240758/789785			
1	18	101/18	256031.00	HÜSNÜ AKBULUT	NURETTİN	178100/256200	177982.52	177982.52	-	76460.8	101521.65	1030/1	5014.20	348567/501420			
2	18	101/18	256031.00	SEVİM AKBULUT	NURETTİN	781/2562	78048.48	78048.48	-	33529.4	44519.03			152853/501420			
14	28	101/28	35240.00	MUSTAFA SAVAŞ	MUSTAFA	1/5	7048.00	7048.00	-	3027.80	4020.20	1030/2	4730.78	94616/473078			
15	28	101/28	35240.00	SEMA SAVAŞ	MUSTAFA	1/5	7048.00	7048.00	-	3027.80	4020.20			94616/473078			
16	28	101/28	35240.00	FATMA İŞÇİ	MUSTAFA	1/5	7048.00	7048.00	-	3027.80	4020.20			94616/473078			
17	28	101/28	35240.00	AYŞE DALGIN	MUSTAFA	1/5	7048.00	7048.00	-	3027.81	4020.19			94615/473078			
18	28	101/28	35240.00	ŞÖHRET AKTAŞ	MUSTAFA	1/5	7048.00	7048.00	-	3027.81	4020.19			94615/473078			
				MALİYE HAZİNESİ								1031/1	15100.167	TAM	DOP'tan karşılandı.		
3	27	101/27	35240.00	MÜNEVVER SAVAŞ	NİYAZİ	1/4	8810.00	8810.00	-	3784.75	5025.25	1032/1	3393.22	84831/339322			
4	27	101/27	35240.00	NEVİN DİNÇÇAĞ	MEHMET NECATİ	1/4	8810.00	8810.00	-	3784.75	5025.25			84831/339322			
5	27	101/27	35240.00	SEVİL FIRAT	MEHMET NECATİ	1/4	8810.00	8810.00	-	3784.76	5025.24			84830/339322			
6	27	101/27	35240.00	NEDİM SAVAŞ	MEHMET NECATİ	1/4	8810.00	8810.00	-	3784.76	5025.24			84830/339322			
14	28	101/28	35240.00	MUSTAFA SAVAŞ	MUSTAFA	1/5	7048.00	7048.00	-	3027.80	4020.20	1032/2	5004.65	100093/500465			
15	28	101/28	35240.00	SEMA SAVAŞ	MUSTAFA	1/5	7048.00	7048.00	-	3027.80	4020.20			100093/500465			
16	28	101/28	35240.00	FATMA İŞÇİ	MUSTAFA	1/5	7048.00	7048.00	-	3027.80	4020.20			100093/500465			
17	28	101/28	35240.00	AYŞE DALGIN	MUSTAFA	1/5	7048.00	7048.00	-	3027.81	4020.19			100093/500465			
18	28	101/28	35240.00	ŞÖHRET AKTAŞ	MUSTAFA	1/5	7048.00	7048.00	-	3027.81	4020.19			100093/500465			
3	27	101/27	35240.00	MÜNEVVER SAVAŞ	NİYAZİ	1/4	8810.00	8810.00	-	3784.75	5025.25	1033/1	3054.09	76352/305409			
4	27	101/27	35240.00	NEVİN DİNÇÇAĞ	MEHMET NECATİ	1/4	8810.00	8810.00	-	3784.75	5025.25			76352/305409			
5	27	101/27	35240.00	SEVİL FIRAT	MEHMET NECATİ	1/4	8810.00	8810.00	-	3784.76	5025.24			76352/305409			
6	27	101/27	35240.00	NEDİM SAVAŞ	MEHMET NECATİ	1/4	8810.00	8810.00	-	3784.76	5025.24			76352/305409			
14	28	101/28	35240.00	MUSTAFA SAVAŞ	MUSTAFA	1/5	7048.00	7048.00	-	3027.80	4020.20	1033/2	3562.76	71255/356276			
15	28	101/28	35240.00	SEMA SAVAŞ	MUSTAFA	1/5	7048.00	7048.00	-	3027.80	4020.20			71255/356276			
16	28	101/28	35240.00	FATMA İŞÇİ	MUSTAFA	1/5	7048.00	7048.00	-	3027.80	4020.20			71255/356276			
17	28	101/28	35240.00	AYŞE DALGIN	MUSTAFA	1/5	7048.00	7048.00	-	3027.81	4020.19			71255/356276			
18	28	101/28	35240.00	ŞÖHRET AKTAŞ	MUSTAFA	1/5	7048.00	7048.00	-	3027.81	4020.19			71255/356276			
14	28	101/28	35240.00	MUSTAFA SAVAŞ	MUSTAFA	1/5	7048.00	7048.00	-	3027.80	4020.20	1034/1	6802.79	136056/680279			
15	28	101/28	35240.00	SEMA SAVAŞ	MUSTAFA	1/5	7048.00	7048.00	-	3027.80	4020.20			136056/680279			
16	28	101/28	35240.00	FATMA İŞÇİ	MUSTAFA	1/5	7048.00	7048.00	-	3027.80	4020.20			136056/680279			
17	28	101/28	35240.00	AYŞE DALGIN	MUSTAFA	1/5	7048.00	7048.00	-	3027.81	4020.19			136056/680279			
18	28	101/28	35240.00	ŞÖHRET AKTAŞ	MUSTAFA	1/5	7048.00	7048.00	-	3027.81	4020.19			136056/680279			
				SİLİVRİ BELEDİYESİ								1035/1	5312.918	TAM	DOP'tan karşılandı.		
3	27	101/27	35240.00	MÜNEVVER SAVAŞ	NİYAZİ	1/4	8810.00	8810.00	-	3784.75	5025.25	1036/1	5214.35	130359/521435			
4	27	101/27	35240.00	NEVİN DİNÇÇAĞ	MEHMET NECATİ	1/4	8810.00	8810.00	-	3784.75	5025.25			130359/521435			
5	27	101/27	35240.00	SEVİL FIRAT	MEHMET NECATİ	1/4	8810.00	8810.00	-	3784.76	5025.24			130359/521435			
6	27	101/27	35240.00	NEDİM SAVAŞ	MEHMET NECATİ	1/4	8810.00	8810.00	-	3784.76	5025.24			130359/521435			
13	23	101/23	35240.00	MELİKE DEMİR	RIDVAN	TAM	35240.00	35240.00	-	15139.0	20100.98	1037/1	5607.02	TAM			
13	23	101/23	35240.00	MELİKE DEMİR	RIDVAN	TAM	35240.00	35240.00	-	15139.0	20100.98	1038/1	8040.67	TAM			
13	23	101/23	35240.00	MELİKE DEMİR	RIDVAN	TAM	35240.00	35240.00	-	15139.0	20100.98	1039/1	5103.45	TAM			

Tuba KARAKAYA
Harita Mühendisi

Özgür BİÇER
Harita Mühendisi

İlker ÇELEBİ
Şehir Plancısı
Plan ve Proje Müdürü

Harun AKKAN
BAŞKAN YARDIMCISI

GÖRÜLMÜŞTÜR
Mevlüt ÜÇPUNAR
Harita Mühendisi

SİLİVRİ BELEDİYESİ SANCAKTEPE (ÇANTA-FATİH) MAHALLESİ İMAR PARSELİNE SIRALI DAĞITIM CETVELİ

2

TOPLAM ALAN : 483751.00 TOPLAM PAY : 483751.00 TOPLAM KAMULAŞTIRMA : 0.00 TOP. DÜZENLE. GİRMEYEN: 0.00 TOP. DÜZENLEMeye GİREN: 483751.00					T E S C İ L E E S A S D A Ğ I T I M C E T V E L İ (İ M A R P A R S E L İ N E S I R A L I)										SAYFA NO:5 TOPLAM ADA ALANI : 275932.70 O.KATILIM ORANI : 0.0000000 D.O.PAYI ORANI : 0.4295977			
K A D A S T R O											İ M A R							
SNo	Syf.	Ada/Par	Alan	Malik	Baba Adı	Hissesi	Pay	Giren	Girmyn	Dop	Tahsis	Ada/Par	Alan	Hisse	Açıklama (İmar)	Cinsi	PaftaNo	
3	27	101/27	35240.00	MÜNEVVER SAVAŞ	NİYZİ	1/4	8810.00	8810.00	-	3784.75	5025.25	1040/1	4673.31	116833/467331				
4	27	101/27	35240.00	NEVİN DİNÇÇAĞ	MEHMET NECATİ	1/4	8810.00	8810.00	-	3784.75	5025.25			116833/467331				
5	27	101/27	35240.00	SEVİL FIRAT	MEHMET NECATİ	1/4	8810.00	8810.00	-	3784.76	5025.24			116833/467331				
6	27	101/27	35240.00	NEDİM SAVAŞ	MEHMET NECATİ	1/4	8810.00	8810.00	-	3784.76	5025.24			116833/467331				
3	27	101/27	35240.00	MÜNEVVER SAVAŞ	NİYZİ	1/4	8810.00	8810.00	-	3784.75	5025.25	1041/1	3766.01	94150/376601				
4	27	101/27	35240.00	NEVİN DİNÇÇAĞ	MEHMET NECATİ	1/4	8810.00	8810.00	-	3784.75	5025.25			94150/376601				
5	27	101/27	35240.00	SEVİL FIRAT	MEHMET NECATİ	1/4	8810.00	8810.00	-	3784.76	5025.24			94150/376601				
6	27	101/27	35240.00	NEDİM SAVAŞ	MEHMET NECATİ	1/4	8810.00	8810.00	-	3784.76	5025.24			94150/376601				
13	23	101/23	35240.00	MELİKE DEMİR	RİDVAN	TAM	35240.00	35240.00	-	15139.0	20100.98	1041/2	1349.84	TAM				
1	18	101/18	256031.00	HÜSNÜ AKBULUT	NURETTİN	178100/256200	177982.52	177982.52	-	76460.8	101521.65	1042/1	7757.22	539251/775722				
2	18	101/18	256031.00	SEVİM AKBULUT	NURETTİN	781/2562	78048.48	78048.48	-	33529.4	44519.03			236471/775722				
1	18	101/18	256031.00	HÜSNÜ AKBULUT	NURETTİN	178100/256200	177982.52	177982.52	-	76460.8	101521.65	1043/1	7325.00	509205/732500				
2	18	101/18	256031.00	SEVİM AKBULUT	NURETTİN	781/2562	78048.48	78048.48	-	33529.4	44519.03			223295/732500				
				SİLİVRİ BELEDİYESİ								1044/1	235.18	TAM	DOP ALANINDA TEİAŞ LEHİNE İRTİFAK HAKKI	YOL		
				SİLİVRİ BELEDİYESİ								1044/2	353.96	TAM	DOP ALANINDA TEİAŞ LEHİNE İRTİFAK HAKKI	PARK		
				SİLİVRİ BELEDİYESİ								1044/3	393.39	TAM	DOP ALANINDA TEİAŞ LEHİNE İRTİFAK HAKKI	YOL		
				SİLİVRİ BELEDİYESİ								1045/1	205.11	TAM	DOP ALANINDA TEİAŞ LEHİNE İRTİFAK HAKKI	YOL		
				SİLİVRİ BELEDİYESİ								1045/2	2944.97	TAM	DOP ALANINDA TEİAŞ LEHİNE İRTİFAK HAKKI	PARK		
				SİLİVRİ BELEDİYESİ								1045/3	307.81	TAM	DOP ALANINDA TEİAŞ LEHİNE İRTİFAK HAKKI	YOL		

SİLİVRİ BELEDİYE BAŞKANLIĞI-İSTANBUL NI For Windows

Tuba KAYA
Harita Mühendisi

Özgür BİÇEN
Harita Mühendisi

İlker ÇELEBİ
Şehir Plancısı
Plan ve Proje Müdürü

Harun AKKAN
BAŞKAN YARDIMCISI

GÖRÜLMÜŞTÜR
Mevlüt ÖÇPUNAR
Harita Mühendisi