

ASKI TUTANAĞI

15.06.2004 tarihinde onaylanarak yürürlüğe giren 1/1000 ölçekli Çanta Uygulama İmar Planına esas olarak hazırlanan Silivri Belediye Encümeninin 07.04.2021 tarih 400 sayılı kararı ve İstanbul Büyükşehir Belediye Encümeninin 15.09.2021 tarih 3558-3540 sayılı kararı ile onaylanan ve 1/1000 ölçekli Çanta Uygulama İmar Planı sınırları içinde kalan imar düzenleme alanının Balaban Mahallesi, 233 ada 1, 2, 3, 4, 5, 6 parseller, 234 ada 1, 2, 3, 4, 5, 6, 7, 8, 9, 10, 11, 12, 13, 14 parseller, 235 ada 1, 2, 3, 4, 5, 6, 7, 8, 9, 10, 11, 12, 13 parseller, 236 ada 1, 2, 3, 4, 5, 6, 7, 8, 9, 10, 11 parseller, 421 ada 10, 11, 12, 13, 14, 15, 16, 17, 18, 19, 20, 21, 22, 23, 24, 25, 26, 27, 28, 29, 30, 31, 32, 33 parselleri kapsayan alanda, Parselasyon Planlarının, Dağıtım (Şuyulandırma) Cetvellerinin, Düzenleme Ortaklık Payı Oranı Hesabının, Alan Hesapları ve teknik dokümanları ile belgelerinin onaylanması ve 3194 sayılı İmar Kanununun 19. maddesi gereğince 1 ay süre ile 07.10.2021 - 05.11.2021 tarihleri arasında Belediye Binası giriş kattaki ilan panosuna (dijital pano) asıldığına dair tarafımızdan tanzim edilen tutanaktır.

Onay Tarihi	15.06.2004
Ölçek	1/1000
Adedi	1
Mahalle	Balaban
Parsel	233 ada 1, 2, 3, 4, 5, 6 parseller, 234 ada 1, 2, 3, 4, 5, 6, 7, 8, 9, 10, 11, 12, 13, 14 parseller, 235 ada 1, 2, 3, 4, 5, 6, 7, 8, 9, 10, 11, 12, 13 parseller, 236 ada 1, 2, 3, 4, 5, 6, 7, 8, 9, 10, 11 parseller, 421 ada 10, 11, 12, 13, 14, 15, 16, 17, 18, 19, 20, 21, 22, 23, 24, 25, 26, 27, 28, 29, 30, 31, 32, 33 parselleri
İlana Çıkış Tarihi	07.10.2021
İlan Bitiş Tarihi	05.11.2021

Onurcan KATRANCI
.././2021 Harita Mühendisi

Özgür BİÇEN
.././2021 Harita Mühendisi

Ahmet ÖZYILMAZ
Birim Sorumlusu

Bu belge, güvenli elektronik imza ile imzalanmıştır.


Belge doğrulama kodu:A101A8C091CC Doküman No:1241663 Belge Doğrulama Adresi: <https://www.turkiye.gov.tr/silivri-belediyesi-ebys>

Alibey Mahallesi Turgut Özal Bulvarı No:3 34570 Silivri / İSTANBUL
Telefon: 4442047 dhl.1317 Faks.: 0212 727 08 29
Kep:silivribelediyesi@hs03.kep.tr e-posta: harita@silivri.bel.tr
internet adresi: http://www.silivri.bel.tr

Bilgi için:
Onurcan KATRANCI
4442047 dhl.1317



Silivri İlçesi, Balaban Mahallesi, 233,234,235,236 ve 421 adalar Parselasyon Planı

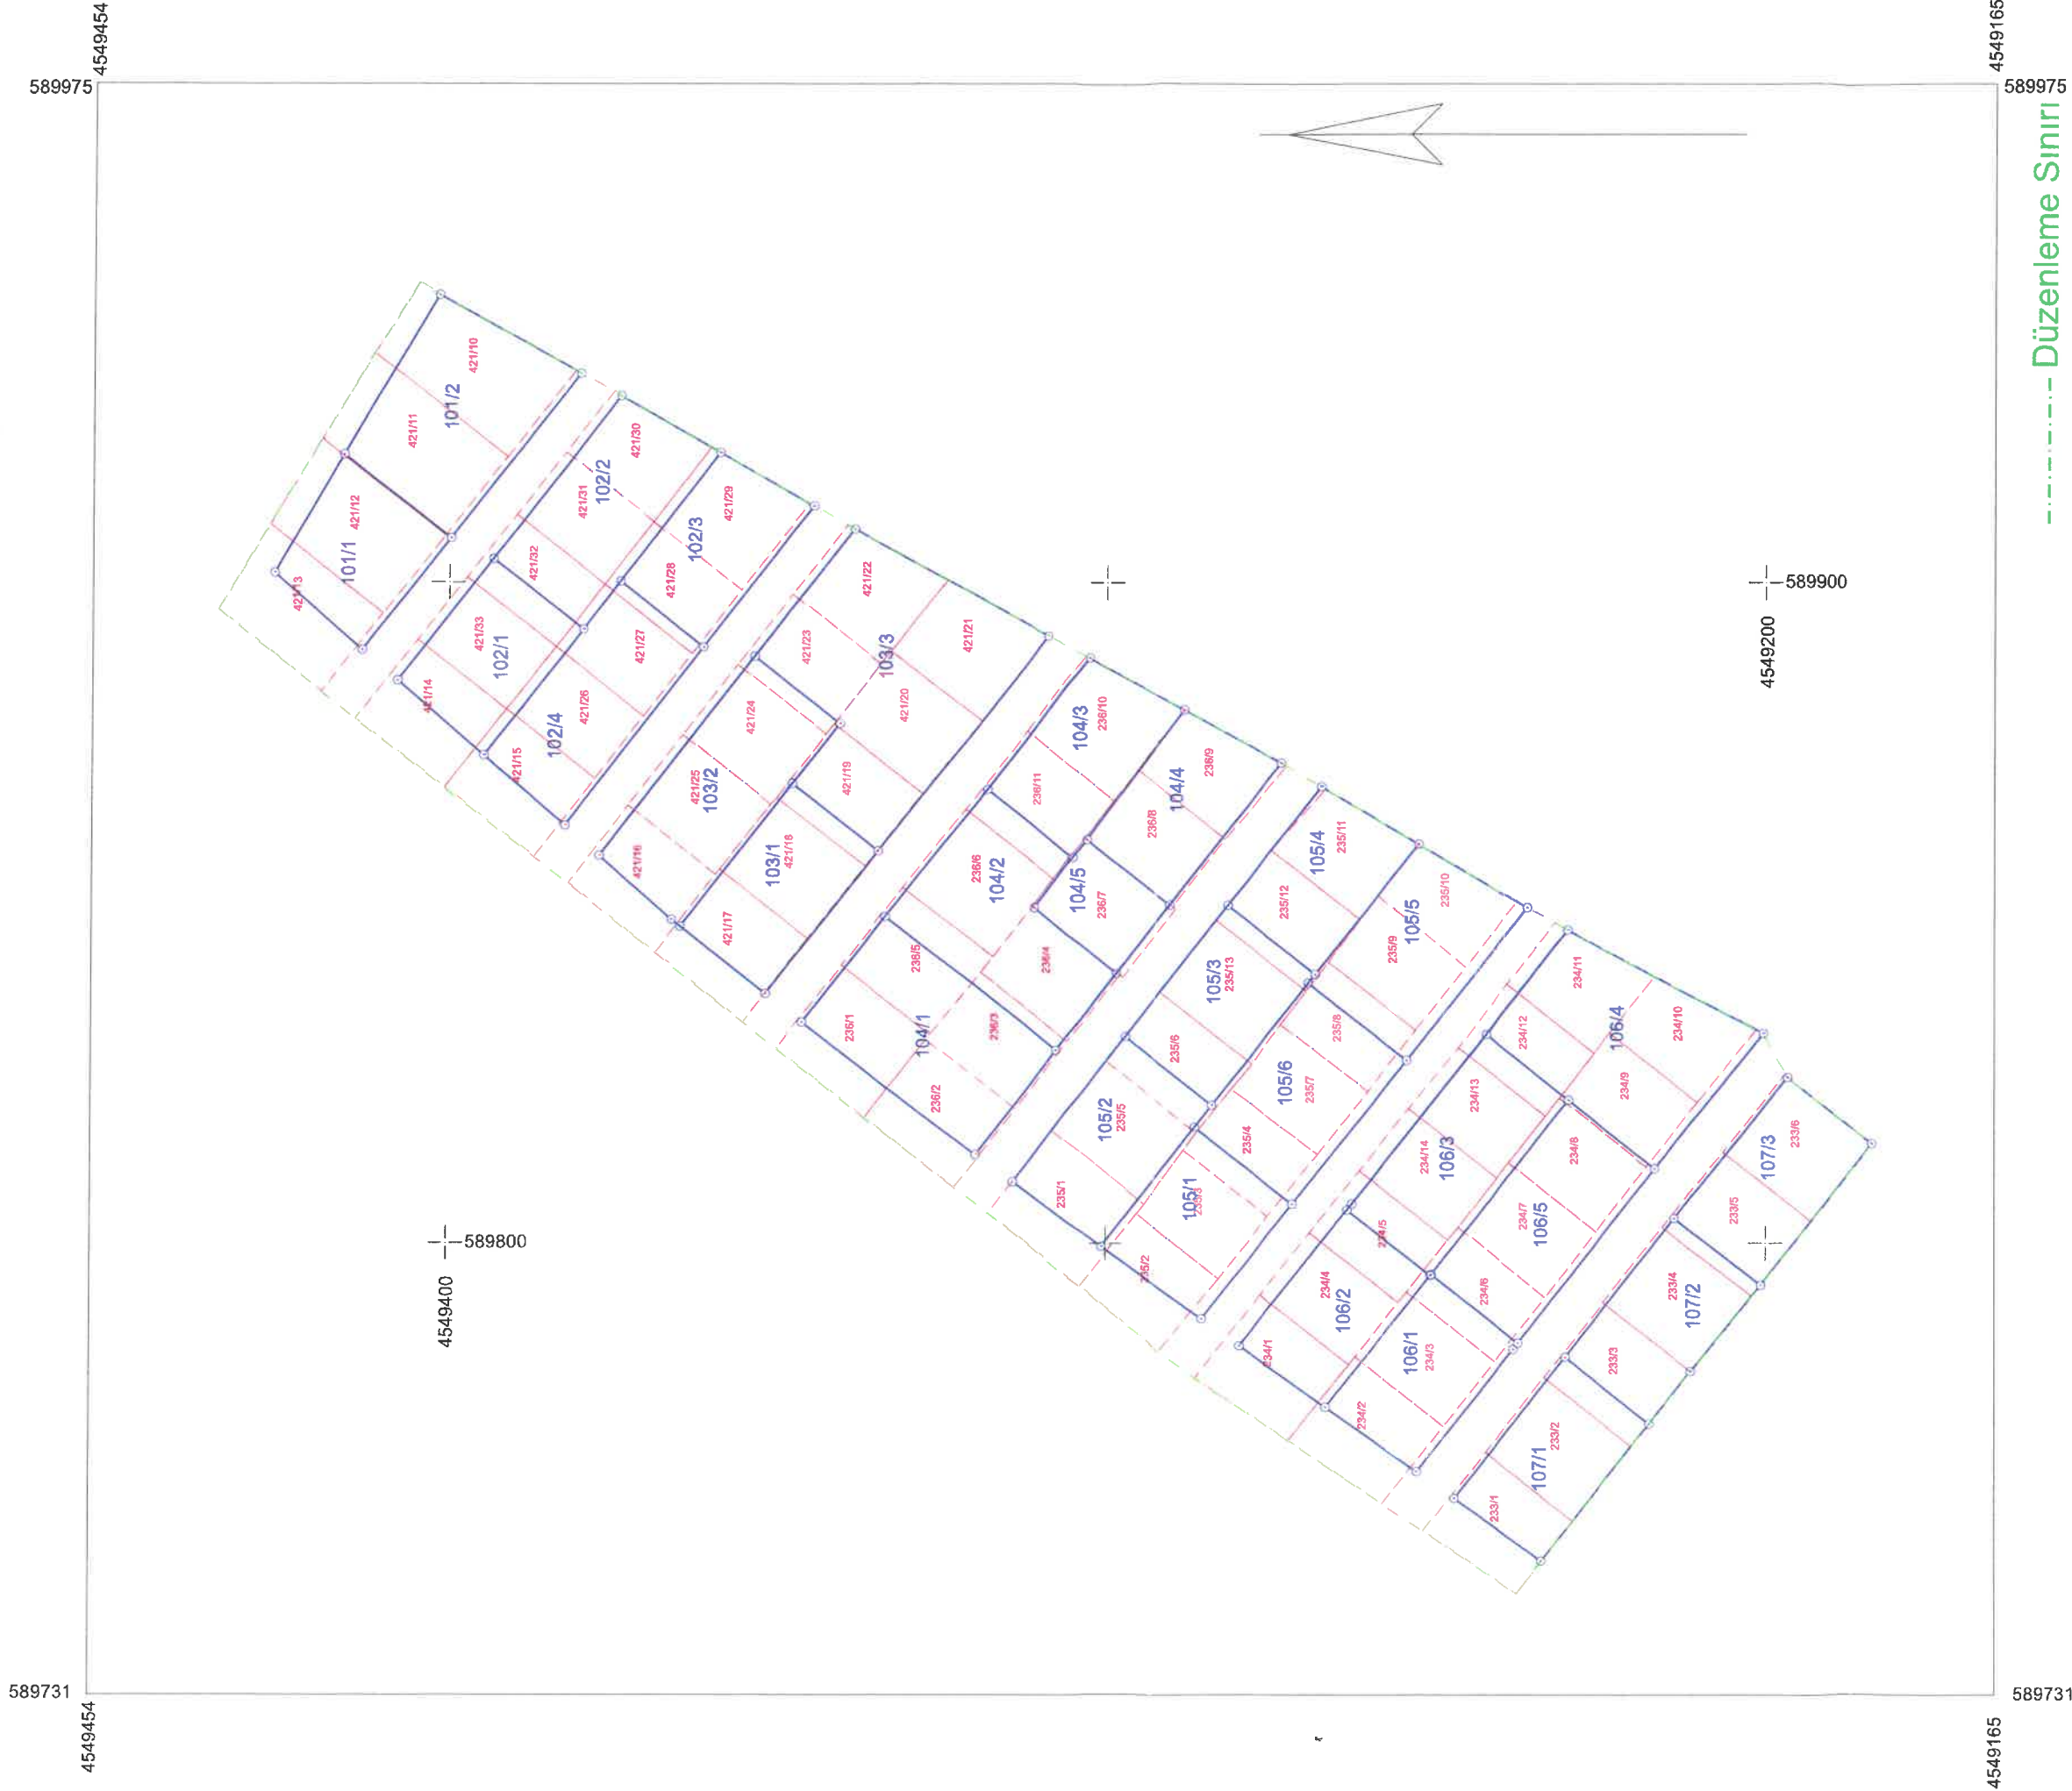

1/1000

Onurcan KATRANCI
Harita Mühendisleri

Özgür BİÇEN
Barita Mühendisi

AHMET ÖZYMAZ
Jeoloji Mühendisi
Plan ve Proje Müdürü

Harun AKKAN

GÖRÜLMÜŞTÜR
Şeyda Tülin AYDIN
Harita Mühendisi

TOPLAM ALAN : 16144.70	M A L S A H İ P L E R İ A R A Ş T I R M A V E Ö Z E T F O R M U (K A D A S T R O P A R S E L İ N E S I R A L I)	SAYFA NO:1
TOPLAM PAY : 16144.70		
TOPLAM KAMULAŞTIRMA : 0.00		TOPLAM ADA ALANI : 14378.82
TOP. DÜZENLE. GİRMEYEN: 0.00		O.KATILIM ORANI : 0.0000000
TOP. DÜZENLEMeye GİREN: 20774.48		D.O.PAYI ORANI : 0.3078614

K A D A S T R O														İ M A R					
SNo	Syf	Ada/Par	Alan	Es. DOPO	Es. DOP	Malik	Baba Adı	Hissesi	Pay	Giren	Girmeyen	Dop	Tahsis	Ada/Par	Alan	Hisse	Açıklama (Kad)	Cinsi	PaftaNo
67	-	233/1	248.73	0.2225463442	71,20	AYHAN SAYAN	ADİL	1/2	124.37	159.97	-	49.25	110.72	107/1	440.95	11072/44095		ARSA	F20D 17D 2A
68	-	233/1	248.73	0.2225463442	71,20	AYSU SAYAN	ADİL	1/2	124.37	159.96	-	49.25	110.72	107/1	440.95	11072/44095		ARSA	F20D 17D 2A
69	-	233/2	246.59	0.2225463442	70,59	SALCO SANCAR	BAYRAM	TAM	246.59	317.18	-	97.65	219.53	107/2	439.05	21953/43905		ARSA	F20D 17D 2A
70	-	233/3	246.58	0.2225463442	70,58	SALCO SANCAR	BAYRAM	TAM	246.58	317.16	-	97.64	219.52	107/2	439.05	21952/43905		ARSA	F20D 17D 2A
71	-	233/4	246.57	0.2225463442	70,58	MUHAMMED SELAMİ	MOSTAFA	TAM	246.57	317.15	-	97.64	219.51	107/1	440.95	21951/44095		ARSA	F20D 17D 2A
72	-	233/5	246.56	0.2225463442	70,58	İSMAIL KARAMAN	BAHRİ	TAM	246.56	317.14	-	97.64	219.50	107/3	446.56	21950/44656		ARSA	F20D 17D 2A
73	-	233/6	255.05	0.2225463442	73,01	SELFİNAZ EKER	MEHMET	TAM	255.05	328.06	-	101.00	227.06	107/3	446.56	22706/44656		ARSA	F20D 17D 2A
52	-	234/1	261.70	0.2225463442	74,91	MUSTAFA SAVAŞ	SADETTİN	TAM	261.70	336.61	-	103.63	232.98	106/2	414.99	23298/41499		ARSA	F20D 17D 2A
66	-	234/2	265.67	0.2225463442	76,05	ERSEN OĞUZ	İBİŞ	TAM	265.67	341.72	-	105.20	236.52	106/1	425.68	23652/42568		ARSA	F20D 17D 2A
65	-	234/3	212.48	0.2225463442	60,82	AYGÜL VATANSEVER	LATİF	TAM	212.48	273.30	-	84.14	189.16	106/1	425.68	18916/42568		ARSA	F20D 17D 2A
53	-	234/4	204.45	0.2225463442	58,52	HANİFİ PÜRÇEK	İZZET	TAM	204.45	262.97	-	80.96	182.01	106/2	414.99	18201/41499		ARSA	F20D 17D 2A
54	-	234/5	204.11	0.2225463442	58,43	AYHAN SÜTÇÜ	BAYRAM	TAM	204.11	262.54	-	80.83	181.71	106/3	544.02	18171/54402		ARSA	F20D 17D 2A
64	-	234/6	212.27	0.2225463442	60,76	HALİME DUMAN	BAHRİ	TAM	212.27	273.03	-	84.06	188.98	106/5	567.38	18898/56738		ARSA	F20D 17D 2A
63	-	234/7	213.35	0.2225463442	61,07	BİLAL DOĞAN	İSMAIL	TAM	213.35	274.42	-	84.48	189.94	106/5	567.38	18994/56738		ARSA	F20D 17D 2A
62	-	234/8	211.69	0.2225463442	60,60	MUSTAFA DAĞDAŞ	MEHMET	TAM	211.69	272.29	-	83.83	188.46	106/5	567.38	18846/56738		ARSA	F20D 17D 2A
61	-	234/9	211.70	0.2225463442	60,60	CAVİT GÜNDEN	HABİL	TAM	211.70	272.30	-	83.83	188.47	106/4	760.93	18847/76093		ARSA	F20D 17D 2A
59	-	234/10	211.29	0.2225463442	60,48	YAŞAR YAZICI	İSMAIL	1/2	105.64	135.88	-	41.83	94.05	106/4	760.93	9405/76093		ARSA	F20D 17D 2B
60	-	234/10	211.29	0.2225463442	60,48	TARKAN AKYÜZ	MAHMUT ERKAN	1/2	105.64	135.89	-	41.84	94.05	106/4	760.93	9405/76093		ARSA	F20D 17D 2B
58	-	234/11	226.88	0.2225463442	64,94	ADİLE ÜNLÜ	SALİH	TAM	226.88	291.82	-	89.84	201.98	106/4	760.93	20198/76093		ARSA	F20D 17D 2B
57	-	234/12	204.86	0.2225463442	58,64	NEVİN KARİMİŞ	YUSUF	TAM	204.86	263.50	-	81.12	182.38	106/4	760.93	18238/76093		ARSA	F20D 17D 2B
56	-	234/13	202.60	0.2225463442	57,99	ZEKİYE TUNCİL	MEMET	TAM	202.60	260.59	-	80.23	180.37	106/3	544.02	18037/54402		ARSA	F20D 17D 2B
55	-	234/14	204.37	0.2225463442	58,50	SERHAT ATLI	SABRİ	TAM	204.37	262.87	-	80.93	181.94	106/3	544.02	18194/54402		ARSA	F20D 17D 2B
39	-	235/1	285.58	0.2225463442	81,75	ERNAİL DİNÇ	ÖMER	TAM	285.58	367.33	-	113.09	254.24	105/2	466.67	25424/46667		ARSA	F20D 17D 2A
51	-	235/2	224.38	0.2225463442	64,23	BAHAR ALTUNDAĞ	DURAN	TAM	224.38	288.61	-	88.85	199.76	105/1	426.86	19976/42686		ARSA	F20D 17D 2A
50	-	235/3	193.25	0.2225463442	55,32	TÜLİN BAKAN	İBRAHİM	TAM	193.25	248.57	-	76.53	172.04	105/6	524.63	17204/52463		ARSA	F20D 17D 2A
49	-	235/4	194.89	0.2225463442	55,79	HASAN RIFAT KARAÇETİN	MEHMET HAŞİM	TAM	194.89	250.68	-	77.17	173.50	105/6	524.63	17350/52463		ARSA	F20D 17D 2A
40	-	235/5	238.62	0.2225463442	68,31	KÖKSAL SATILMIŞ	ARİF	TAM	238.62	306.93	-	94.49	212.43	105/2	466.67	21243/46667		ARSA	F20D 17D 2A
41	-	235/6	236.17	0.2225463442	67,60	MELİHA KAYNAK	ABDÜLAZİZ	TAM	236.17	303.77	-	93.52	210.25	105/3	425.94	21025/42594		ARSA	F20D 17D 2B
48	-	235/7	201.16	0.2225463442	57,58	MEHMET YILMAZ AKDAĞ	RAGİP	TAM	201.16	258.74	-	79.66	179.09	105/6	524.63	17909/52463		ARSA	F20D 17D 2B
47	-	235/8	196.92	0.2225463442	56,37	DURAK YILDIRIM	MEHMET	TAM	196.92	253.29	-	77.98	175.31	105/5	529.53	17531/52953		ARSA	F20D 17D 2B
46	-	235/9	206.11	0.2225463442	59,00	ABDULLAH GÖNCÜ	ALİ	TAM	206.11	265.11	-	81.62	183.49	105/5	529.53	18349/52953		ARSA	F20D 17D 2B
45	-	235/10	191.77	0.2225463442	54,89	HASAN ÖZTEKİN	EYUP	TAM	191.77	246.66	-	75.94	170.73	105/5	529.53	17073/52953		ARSA	F20D 17D 2B
44	-	235/11	221.73	0.2225463442	63,47	MUZAFFER BÖREKÇİ	RAHMİ	TAM	221.73	285.20	-	87.80	197.40	105/4	404.61	19740/40461		ARSA	F20D 17D 2B
43	-	235/12	232.75	0.2225463442	66,62	MUZAFFER BÖREKÇİ	RAHMİ	TAM	232.75	299.37	-	92.16	207.21	105/4	404.61	20721/40461		ARSA	F20D 17D 2B
42	-	235/13	242.28	0.2225463442	69,35	HASAN DENLİ	HÜSEYİN	TAM	242.28	311.63	-	95.94	215.69	105/3	425.94	21569/42594		ARSA	F20D 17D 2B
27	-	236/1	272.14	0.2225463442	77,90	YAŞAR HOLDİNG ANONİM ŞİRKETİ		TAM	272.14	350.04	-	107.76	242.28	104/1	666.14	24228/66614		ARSA	F20D 17D 2B
38	-	236/2	255.09	0.2225463442	73,02	MUSTAFA SAVAŞ	SADETTİN	TAM	255.09	328.11	-	101.01	227.10	104/1	666.14	22710/66614		ARSA	F20D 17D 2B
37	-	236/3	221.01	0.2225463442	63,26	AYŞE ERDEN	RECEP	TAM	221.01	284.27	-	87.52	196.76	104/1	666.14	19676/66614		ARSA	F20D 17D 2B
36	-	236/4	218.45	0.2225463442	62,53	ALPASLAN YILMAZ AKDAĞ	ABDULLAH	TAM	218.45	280.98	-	86.50	194.48	104/2	648.86	19448/64886		ARSA	F20D 17D 2B
28	-	236/5	255.09	0.2225463442	73,02	YAŞAR YAZICI	İSMAIL	1/2	127.55	164.06	-	50.51	113.55	104/2	648.86	11355/64886		ARSA	F20D 17D 2B
29	-	236/5	255.09	0.2225463442	73,02	TARKAN AKYÜZ	MAHMUT ERKAN	1/2	127.55	164.05	-	50.50	113.55	104/2	648.86	11355/64886		ARSA	F20D 17D 2B
30	-	236/6	255.29	0.2225463442	73,08	FİRDEVS ÇAVUŞOĞLU	SATILMIŞ	TAM	255.29	328.37	-	101.09	227.28	104/2	648.86	22728/64886		ARSA	F20D 17D 2B

 ONURCAN KATRANCI HARİTA MÜHENDİSİ	 ÖZGÜR BİÇEN HARİTA ŞEFİ	 PLAN VE PROJE MÜD. AHMET ÖZYILMAZ JEOLJİ MÜH.	 BAŞKAN YARDINCISI HARUN ARKAN ŞEHİR PLANCISI	 GÖRÜLMÜŞTÜR Şeyda TURAN AYDI Harita Mühendisi	 T E S C İ L TAPU MÜDÜRLÜĞÜ
---	---	---	---	--	--

TOPLAM ALAN : 16144.70	M A L S A H İ P L E R İ A R A Ş T I R M A	SAYFA NO:2
TOPLAM PAY : 16144.70	V E	
TOPLAM KAMULAŞTIRMA : 0.00	Ö Z E T F O R M U	
TOP. DÜZENLE. GİRMEYEN: 0.00	(KADASTRO PARSELİNE SIRALI)	TOPLAM ADA ALANI : 14378.82
TOP. DÜZENLEMeye GİREN: 20774.48		O.KATILIM ORANI : 0.0000000
		D.O.PAYI ORANI : 0.3078614

K A D A S T R O														İ M A R					
SNo	Syf	Ada/Par	Alan	Es. DOPO	Es. DOP	Malik	Baba Adı	Hissesi	Pay	Giren	Girmeyen	Dop	Tahsis	Ada/Par	Alan	Hisse	Açıklama (Kad)	Cinsi	PaftaNo
35	-	236/7	231.49	0.2437685799	74,62	MEHMET SELİM TAŞDEMİR	YAHYA	TAM	231.49	306.11	-	94.24	211.87	104/5	211.87	TAM		ARSA	F20D 17D 2B
34	-	236/8	221.46	0.2225463442	63,39	DURSUN ÖLÇEK	YAKUP	TAM	221.46	284.85	-	87.69	197.16	104/4	424.46	19716/42446		ARSA	F20D 17D 2B
33	-	236/9	223.52	0.2225463442	63,98	KENAN REÇBER	ORHAN	TAM	223.52	287.50	-	88.51	198.99	104/3	442.38	19899/44238		ARSA	F20D 17D 2B
32	-	236/10	273.39	0.2225463442	78,26	MUSTAFA TEMEL	HALİL	TAM	273.39	351.65	-	108.26	243.39	104/3	442.38	24339/44238		ARSA	F20D 17D 2B
31	-	236/11	255.32	0.2225463442	73,09	FERHAT ÜSTÜN	CEYHUN	TAM	255.32	328.41	-	101.10	227.30	104/4	424.46	22730/42446		ARSA	F20D 17D 2B
4	-	421/10	377.49	0.2225463442	108,06	DİLEK CENGİZ	MEHMET	TAM	377.49	485.55	-	149.48	336.06	101/2	662.16	33606/66216		ARSA	F20D 17D 2B
3	-	421/11	366.31	0.2225463442	104,86	SUNA DİRİKAN	CEMAL FEHMİ	TAM	366.31	471.17	-	145.06	326.10	101/2	662.16	32610/66216		ARSA	F20D 17D 2B
2	-	421/12	339.47	0.2225463442	97,17	ELAATTİN HİKMET	İNAN	TAM	339.47	436.64	-	134.42	302.21	101/1	400.00	30221/40000		ARSA	F20D 17D 2B
1	-	421/13	313.24	0.2225463442	89,67	ELAATTİN HİKMET	İNAN	TAM	313.24	402.91	-	124.04	278.86	101/1	400.00	9779/40000		ARSA	F20D 17D 2B
														102/1	408.51	18107/40851		ARSA	F20D 17D 2B
5	-	421/14	255.47	0.2225463442	73,13	ELAATTİN HİKMET	İNAN	TAM	255.47	328.60	-	101.16	227.44	102/1	408.51	22744/40851		ARSA	F20D 17D 2B
16	-	421/15	255.09	0.2225463442	73,02	HİKMET KOPUZ	MEHMET	TAM	255.09	328.11	-	101.01	227.10	105/1	426.86	22710/42686		ARSA	F20D 17D 2B
17	-	421/16	254.98	0.2225463442	72,99	ADİL ALAGÖZ	MUZAFFER	TAM	254.98	327.97	-	100.97	227.00	103/2	636.45	22700/63645		ARSA	F20D 17D 2B
26	-	421/17	272.42	0.2225463442	77,98	DURAN ALTUN	İBRAHİM	TAM	272.42	350.40	-	107.87	242.53	103/1	453.84	24253/45384		ARSA	F20D 17D 2B
25	-	421/18	237.36	0.2225463442	67,94	CAHİT BAYSAL	BEKİR	TAM	237.36	305.30	-	93.99	211.31	103/1	453.84	21131/45384		ARSA	F20D 17D 2B
24	-	421/19	239.85	0.2225463442	68,66	LÜTFİ BARANOK	MEHMET	TAM	239.85	308.51	-	94.98	213.53	103/3	1084.63	21353/108463		ARSA	F20D 17D 2B
23	-	421/20	239.84	0.2225463442	68,65	LÜTFİ BARANOK	MEHMET	TAM	239.84	308.49	-	94.97	213.52	103/3	1084.63	21352/108463		ARSA	F20D 17D 2B
22	-	421/21	258.10	0.2225463442	63,88	LÜTFİ BARANOK	MEHMET	TAM	258.10	331.98	-	102.20	229.78	103/3	1084.63	22978/108463		ARSA	F20D 17D 2B
21	-	421/22	251.20	0.2225463442	71,91	LÜTFİ BARANOK	MEHMET	TAM	251.20	323.11	-	99.47	223.63	103/3	1084.63	22363/108463		ARSA	F20D 17D 2B
20	-	421/23	229.34	0.2225463442	65,65	LÜTFİ BARANOK	MEHMET	TAM	229.34	294.99	-	90.82	204.17	103/3	1084.63	20417/108463		ARSA	F20D 17D 2B
19	-	421/24	230.38	0.2225463442	65,95	ADİL ALAGÖZ	MUZAFFER	TAM	230.38	296.33	-	91.23	205.10	103/2	636.45	20510/63645		ARSA	F20D 17D 2B
18	-	421/25	229.54	0.2225463442	65,71	ADİL ALAGÖZ	MUZAFFER	TAM	229.54	295.25	-	90.90	204.35	103/2	636.45	20435/63645		ARSA	F20D 17D 2B
15	-	421/26	203.98	0.2225463442	58,39	MUSTAFA KOPUZ	MEHMET	TAM	203.98	262.37	-	80.77	181.60	102/4	544.80	18160/54480		ARSA	F20D 17D 2B
14	-	421/27	203.98	0.2225463442	58,39	TAHSİN KOPUZ	MEHMET	TAM	203.98	262.37	-	80.77	181.60	102/4	544.80	18160/54480		ARSA	F20D 17D 2B
12	-	421/28	204.16	0.2225463442	58,44	KAZIM ADAK	OSMAN	1/2	102.08	131.30	-	40.42	90.88	102/3	416.83	9088/41683		ARSA	F20D 17D 2B
13	-	421/28	204.16	0.2225463442	58,44	DAVUT GÖÇER	YUSUF	1/2	102.08	131.30	-	40.42	90.88	102/3	416.83	9088/41683		ARSA	F20D 17D 2B
11	-	421/29	264.04	0.2225463442	75,58	MEMET ÇORAPTIR	YAŞAR	TAM	264.04	339.62	-	104.56	235.07	102/3	416.83	23507/41683		ARSA	F20D 17D 2B
10	-	421/30	221.36	0.2225463442	63,36	AYSEL ERDOĞDU	EYÜP	TAM	221.36	284.72	-	87.65	197.07	102/2	560.09	19707/56009		ARSA	F20D 17D 2B
9	-	421/31	203.88	0.2225463442	58,36	NURETTİN ŞAHİN	HÜSEYİN	TAM	203.88	262.24	-	80.73	181.51	102/2	560.09	18151/56009		ARSA	F20D 17D 2B
7	-	421/32	203.88	0.2225463442	58,36	SÜLEYMAN ÇİFTÇİ	MUSTAFA	1/2	101.94	131.12	-	40.37	90.76	102/2	560.09	9076/56009		ARSA	F20D 17D 2B
8	-	421/32	203.88	0.2225463442	58,36	MEHMET KASAPOĞLU	MEHMET HALİT	1/2	101.94	131.12	-	40.37	90.75	102/2	560.09	9075/56009		ARSA	F20D 17D 2B
6	-	421/33	203.98	0.2225463442	58,39	EYÜP TÜFEKÇİ	MEHMET	TAM	203.98	262.37	-	80.77	181.60	102/4	544.80	18160/54480		ARSA	F20D 17D 2B

SİLİVRİ BELEDİYESİ

İSTANBUL BÜYÜKŞEHİR BELEDİYESİ

İSTANBUL KADASTRO MÜDÜRLÜĞÜ

T E S C İ L

TAPU MÜDÜRLÜĞÜ

ONURCAN KATRANCI
HARİTA MÜHENDİSİÖZGÜR BİÇEN
HARİTA ŞEHİRCİPLAN VE PROJE MÜD.
AHMET ÖZYILMAZ
JEOLJİ MÜH.BAŞKAN YARDIMCISI
HARUN AKKAN
ŞEHİR PLANCISIGÖRÜLMÜŞTÜR
Şeyda Tülin AYDIN
Harita Mühendisi

TOPLAM ALAN : 16144.70 TOPLAM PAY : 16144.70 TOPLAM KAMULAŞTIRMA : 0.00 TOP. DÜZENLE. GİRMEYEN: 0.00 TOP. DÜZENLEMESİNE GİREN: 20774.48					T E S C İ L E S A S D A Ğ İ T İ M C E T V E L İ (İ M A R P A R S E L İ N E S I R A L I)										SAYFA NO:1 TOPLAM ADA ALANI : 14378.82 O.KATILIM ORANI : 0.0000000 D.O.PAYI ORANI : 0.3078614					
K A D A S T R O													İ M A R							
SNo	Syf.	Ada/Par	Alan	Es. DOPO	Es. DOP	Malik	Baba Adı	Hissesi	Pay	Giren	Girmyn	Dop	Tahsis	Ada/Par	Alan	Hisse	Açıklama (İmar)	Cinsi	PaftaNo	
2	-	421/12	339.47	0.2225463442	97.17	ELAATTİN HİKMET	İNAN	TAM	339.47	436.64	-	134.42	302.21	101/1	400.00	30221/40000		ARSA	F20D 17D 2B	
1	-	421/13	313.24	0.2225463442	89.67	ELAATTİN HİKMET	İNAN	TAM	313.24	402.91	-	124.04	278.86			9779/40000		ARSA		
4	-	421/10	377.49	0.2225463442	108.06	DİLEK CENGİZ	MEHMET	TAM	377.49	485.55	-	149.48	336.06	101/2	662.16	33606/66216		ARSA	F20D 17D 2B	
3	-	421/11	366.31	0.2225463442	104.86	SUNA DİRİKAN	CEMAL FEHMİ	TAM	366.31	471.17	-	145.06	326.10			32610/66216		ARSA		
1	-	421/13	313.24	0.2225463442	89.67	ELAATTİN HİKMET	İNAN	TAM	313.24	402.91	-	124.04	278.86	102/1	408.51	18107/40851		ARSA	F20D 17D 2B	
5	-	421/14	255.47	0.2225463442	73.13	ELAATTİN HİKMET	İNAN	TAM	255.47	328.60	-	101.16	227.44			22744/40851		ARSA		
10	-	421/30	221.36	0.2225463442	63.36	AYSEL ERDOĞDU	EYÜP	TAM	221.36	284.72	-	87.65	197.07	102/2	560.09	19707/56009		ARSA	F20D 17D 2B	
9	-	421/31	203.88	0.2225463442	58.36	NURETTİN ŞAHİN	HÜSEYİN	TAM	203.88	262.24	-	80.73	181.51			18151/56009		ARSA		
7	-	421/32	203.88	0.2225463442	58.36	SÜLEYMAN ÇİFTÇİ	MUSTAFA	1/2	101.94	131.12	-	40.37	90.76			9076/56009		ARSA		
8	-	421/32	203.88	0.2225463442	58.36	MEHMET KASAPÖĞLU	MEHMET HALİT	1/2	101.94	131.12	-	40.37	90.75			9075/56009		ARSA		
12	-	421/28	204.16	0.2225463442	58.44	KAZIM ADAK	OSMAN	1/2	102.08	131.30	-	40.42	90.88	102/3	416.83	9088/41683		ARSA	F20D 17D 2B	
13	-	421/28	204.16	0.2225463442	58.44	DAVUT GÖÇER	YUSUF	1/2	102.08	131.30	-	40.42	90.88			9088/41683		ARSA		
11	-	421/29	264.04	0.2225463442	75.58	MEMET ÇORAPTIR	YAŞAR	TAM	264.04	339.62	-	104.56	235.07			23507/41683		ARSA		
15	-	421/26	203.98	0.2225463442	58.39	MUSTAFA KOPUZ	MEHMET	TAM	203.98	262.37	-	80.77	181.60	102/4	544.80	18160/54480		ARSA	F20D 17D 2B	
14	-	421/27	203.98	0.2225463442	58.39	TAHSİN KOPUZ	MEHMET	TAM	203.98	262.37	-	80.77	181.60			18160/54480		ARSA		
6	-	421/33	203.98	0.2225463442	58.39	EYÜP TÜFEKÇİ	MEHMET	TAM	203.98	262.37	-	80.77	181.60			18160/54480		ARSA		
26	-	421/17	272.42	0.2225463442	77.98	DURAN ALTUN	İBRAHİM	TAM	272.42	350.40	-	107.87	242.53	103/1	453.84	24253/45384		ARSA	F20D 17D 2B	
25	-	421/18	237.36	0.2225463442	67.94	CAHİT BAYSAL	BEKİR	TAM	237.36	305.30	-	93.99	211.31			21131/45384		ARSA		
17	-	421/16	254.98	0.2225463442	72.99	ADİL ALAGÖZ	MUZAFFER	TAM	254.98	327.97	-	100.97	227.00	103/2	636.45	22700/63645		ARSA	F20D 17D 2B	
19	-	421/24	230.38	0.2225463442	65.95	ADİL ALAGÖZ	MUZAFFER	TAM	230.38	296.33	-	91.23	205.10			20510/63645		ARSA		
18	-	421/25	229.54	0.2225463442	65.71	ADİL ALAGÖZ	MUZAFFER	TAM	229.54	295.25	-	90.90	204.35			20435/63645		ARSA		
24	-	421/19	239.85	0.2225463442	68.66	LÜTFİ BARANOK	MEHMET	TAM	239.85	308.51	-	94.98	213.53	103/3	1084.63	21353/108463		ARSA	F20D 17D 2B	
23	-	421/20	239.84	0.2225463442	68.65	LÜTFİ BARANOK	MEHMET	TAM	239.84	308.49	-	94.97	213.52			21352/108463		ARSA		
22	-	421/21	258.10	0.2225463442	63.88	LÜTFİ BARANOK	MEHMET	TAM	258.10	331.98	-	102.20	229.78			22978/108463		ARSA		
21	-	421/22	251.20	0.2225463442	71.91	LÜTFİ BARANOK	MEHMET	TAM	251.20	323.11	-	99.47	223.63			22363/108463		ARSA		
20	-	421/23	229.34	0.2225463442	65.65	LÜTFİ BARANOK	MEHMET	TAM	229.34	294.99	-	90.82	204.17			20417/108463		ARSA		
27	-	236/1	272.14	0.2225463442	77.90	YAŞAR HOLDİNG ANONİM ŞİRKETİ		TAM	272.14	350.04	-	107.76	242.28	104/1	666.14	24228/66614		ARSA	F20D 17D 2B	
38	-	236/2	255.09	0.2225463442	73.02	MUSTAFA SAVAŞ	SAADETTİN	TAM	255.09	328.11	-	101.01	227.10			22710/66614		ARSA		
37	-	236/3	221.01	0.2225463442	63.26	AYŞE ERDEN	RECEP	TAM	221.01	284.27	-	87.52	196.76			19676/66614		ARSA		
36	-	236/4	218.45	0.2225463442	62.53	ALPASLAN YILMAZ AKDAĞ	ABDULLAH	TAM	218.45	280.98	-	86.50	194.48	104/2	648.86	19448/64886		ARSA	F20D 17D 2B	
28	-	236/5	255.09	0.2225463442	73.02	YAŞAR YAZICI	İSMAİL	1/2	127.55	164.06	-	50.51	113.55			11355/64886		ARSA		
29	-	236/5	255.09	0.2225463442	73.02	TARKAN AKYÜZ	MAHMUT ERKAN	1/2	127.55	164.05	-	50.50	113.55			11355/64886		ARSA		
30	-	236/6	255.29	0.2225463442	73.08	FİRDEVS ÇAVUŞOĞLU	SATILMIŞ	TAM	255.29	328.37	-	101.09	227.28			22728/64886		ARSA		
33	-	236/9	223.52	0.2225463442	63.98	KENAN REÇBER	ORHAN	TAM	223.52	287.50	-	88.51	198.99	104/3	442.38	19899/44238		ARSA	F20D 17D 2B	
32	-	236/10	273.39	0.2225463442	78.26	MUSTAFA TEMEL	HALİL	TAM	273.39	351.65	-	108.26	243.39			24339/44238		ARSA		
34	-	236/8	221.46	0.2225463442	63.39	DURSUN ÖLÇEK	YAKUP	TAM	221.46	284.85	-	87.69	197.16	104/4	424.46	19716/42446		ARSA	F20D 17D 2B	
31	-	236/11	255.32	0.2225463442	73.09	FERHAT ÜSTÜN	CEYHUN	TAM	255.32	328.41	-	101.10	227.30			22730/42446		ARSA		
35	-	236/7	231.49	0.2437685799	57.58	MEHMET SELİM TAŞDEMİR	YAHYA	TAM	231.49	306.11	-	94.24	211.87	104/5	211.87	TAM		ARSA	F20D 17D 2B	
51	-	235/2	224.38	0.2225463442	64.23	BAHAR ALTUNDAĞ	DURAN	TAM	224.38	288.61	-	88.85	199.76	105/1	426.86	19976/42686		ARSA	F20D 17D 2A	
16	-	421/15	255.09	0.2225463442	73.02	HİKMET KOPUZ	MEHMET	TAM	255.09	328.11	-	101.01	227.10			22710/42686		ARSA		
39	-	235/1	285.58	0.2225463442	81.75	ERNAL DİNÇ	ÖMER	TAM	285.58	367.33	-	113.09	254.24	105/2	466.67	25424/46667		ARSA	F20D 17D 2A	
40	-	235/5	238.62	0.2225463442	68.31	KÖKSAL SATILMIŞ	ARIF	TAM	238.62	306.93	-	94.49	212.43			21243/46667		ARSA		
41	-	235/6	236.17	0.2225463442	68.31	MELİHA KAYNAK	ABDÜLAZİZ	TAM	236.17	303.77	-	93.52	210.25	105/3	425.94	21025/42594		ARSA	F20D 17D 2B	
42	-	235/13	242.28	0.2225463442	69.35	HASAN DENLİ	HÜSEYİN	TAM	242.28	311.63	-									

SİLİVRİ BELEDİYESİ

İSTANBUL BÜYÜKŞEHİR BELEDİYESİ

İSTANBUL KADASTRO MÜDÜRLÜĞÜ

T E S C İ L
TAPU MÜDÜRLÜĞÜONURCAN KATRANCI
HARİTA MÜHENDİSİÖZGÜR BİÇEN
HARİTA MÜH.PLAN VE PROJE MÜD.
AHMET ÖZYILMAZ
İSOLOJ MÜH.BAŞKAN YARDIMCISI
HARUN AKKAN
ŞEHİR PLANCISI

TOPLAM ALAN : 16144.70 TOPLAM PAY : 16144.70 TOPLAM KAMULAŞTIRMA : 0.00 TOP. DÜZENLE. GİRMEYEN: 0.00 TOP. DÜZENLEMeye GİREN: 20774.48	T E S C İ L E S A S D A Ğ I T I M C E T V E L İ (İ M A R P A R S E L İ N E S I R A L I)	SAYFA NO:1 TOPLAM ADA ALANI : 14378.82 O.KATILIM ORANI : 0.0000000 D.O.PAYI ORANI : 0.3078614
---	---	--

K A D A S T R O													İ M A R						
SNo	Syf.	Ada/Par	Alan	Es. DOPO	Es. DOP	Malik	Baba Adı	Hissesi	Pay	Giren	Girmyn	Dop	Tahsis	Ada/Par	Alan	Hisse	Açıklama (İmar)	Cinsi	PaftaNo
61	-	234/9	211.70	0.2225463442	60.60	CAVİT GÜNDEN	HABİL	TAM	211.70	272.30	-	83.83	188.47	106/4	760.93	18847/76093		ARSA	F20D 17D 2B
59	-	234/10	211.29	0.2225463442	60.48	YAŞAR YAZICI	İSMAİL	1/2	105.64	135.88	-	41.83	94.05			9405/76093		ARSA	
60	-	234/10	211.29	0.2225463442	60.48	TARKAN AKYÜZ	MAHMUT ERKAN	1/2	105.64	135.89	-	41.84	94.05			9405/76093		ARSA	
58	-	234/11	226.88	0.2225463442	64.94	ADİLE ÜNLÜ	SALİH	TAM	226.88	291.82	-	89.84	201.98			20198/76093		ARSA	
57	-	234/12	204.86	0.2225463442	58.64	NEVİN KARİMLİŞ	YUSUF	TAM	204.86	263.50	-	81.12	182.38			18238/76093		ARSA	
64	-	234/6	212.27	0.2225463442	60.76	HALİME DUMAN	BAHRİ	TAM	212.27	273.03	-	84.06	188.98	106/5	567.38	18898/56738		ARSA	F20D 17D 2A
63	-	234/7	213.35	0.2225463442	61.07	BİLAL DOĞAN	İSMAİL	TAM	213.35	274.42	-	84.48	189.94			18994/56738		ARSA	
62	-	234/8	211.69	0.2225463442	60.60	MUSTAFA DAĞDAŞ	MEHMET	TAM	211.69	272.29	-	83.83	188.46			18846/56738		ARSA	
67	-	233/1	248.73	0.2225463442	71.20	AYHAN SAYAN	ADİL	1/2	124.37	159.97	-	49.25	110.72	107/1	440.95	11072/44095		ARSA	F20D 17D 2A
68	-	233/1	248.73	0.2225463442	71.20	AYSU SAYAN	ADİL	1/2	124.37	159.96	-	49.25	110.72			11072/44095		ARSA	
71	-	233/4	246.57	0.2225463442	70.58	MUHAMMED SELAMİ	MOSTAFA	TAM	246.57	317.15	-	97.64	219.51			21951/44095		ARSA	
69	-	233/2	246.59	0.2225463442	70.59	SALKO SANCAK	BAYRAM	TAM	246.59	317.18	-	97.65	219.53	107/2	439.05	21953/43905		ARSA	F20D 17D 2A
70	-	233/3	246.58	0.2225463442	70.58	SALKO SANCAK	BAYRAM	TAM	246.58	317.16	-	97.64	219.52			21952/43905		ARSA	
72	-	233/5	246.56	0.2225463442	70.58	İSMAİL KARAMAN	BAHRİ	TAM	246.56	317.14	-	97.64	219.50	107/3	446.56	21950/44656		ARSA	F20D 17D 2A
73	-	233/6	255.05	0.2225463442	73.01	SELFİNAZ EKER	MEHMET	TAM	255.05	328.06	-	101.00	227.06			22706/44656		ARSA	

SİLİVRİ BELEDİYESİ

İSTANBUL BÜYÜKŞEHİR BELEDİYESİ

İSTANBUL KADASTRO MÜDÜRLÜĞÜ

T E S C İ L
TAPU MÜDÜRLÜĞÜONURCAN KATRANCI
HARİTA MÜHENDİSİÖZGÜR BİÇEN
HARİTA ŞEHPLAN VE PROJE MÜD.
AHMET ÖZYILMAZ
JELOJİ MÜH.BAŞKAN YARDIMCISI
HARUN AKKAN
ŞEHİR PLANÇISIGÖRÜLMÜŞTÜR
Şeyda Tulin AYDIN
Harita Mühendisi