

T.C.
SİLİVRİ BELEDİYE BAŞKANLIĞI
Plan ve Proje Müdürlüğü

ASKI TUTANAĞI

Silivri İlçesi idari sınırları içerisinde yer alan 22.09.2021 tasdik tarihli Çanta Balaban (eski Çanta Mimarsinan) Mahallesi, 488 (yeni 525) ada 1, 2, 3, 4, 5, 6, 7, 8, 9 ve 10 parsel ve tescil harici alana ait 1/1000 ölçekli Uygulama İmar Planı Değişikliği, 3194 sayılı İmar Kanununun 8. Maddesi gereğince 26.11.2021 günü mesai başlamasıyla Belediye binası giriş katında askıya çıkarılmasına dair tarafımızdan tanzim edilen tutanaktır.

Onay Tarihi	22.09.2021
Ölçek	1/1000
Adedi	1
Mahalle	Çanta Balaban (eski Çanta Mimarsinan)
Parsel	488 (yeni 525) ada 1, 2, 3, 4, 5, 6, 7, 8, 9, 10 parsel ve tescil harici alan
Dosya No.	PLNMATDLT_37-BALABAN 488 ADA 1-...-10 PARSELLER PLAN DEĞİŞİKLİĞİ [488/1...10]
İlana Çıkış Tarihi	26.11.2021
İlan Bitiş Tarihi	27.12.2021
Plan PIN NO	UİP - 34669613

Yemen OBALI
26/11/2021 Şehir Plancısı

Burcu TURAN
26/11/2021 Şehir Plancısı

Ahmet ÖZYILMAZ
Müdür Vekili


Bu belge, güvenli elektronik imza ile imzalanmıştır.

Belge doğrulama kodu:A101A8C08EB2 Doküman No:1269907 Belge Doğrulama Adresi: <https://www.turkiye.gov.tr/silivri-belediyesi-ebys>

Alibey Mahallesi Turgut Özal Bulvarı No:3 34570 Silivri / İSTANBUL
Telefon: 4442047 dhl.1302 Faks.: 0212 727 08 29
Kep:silivribelediyesi@hs03.kep.tr e-posta: harita@silivri.bel.tr
internet adresi: <http://www.silivri.bel.tr>

Bilgi için:
Yemen OBALI
4442047 dhl.1302



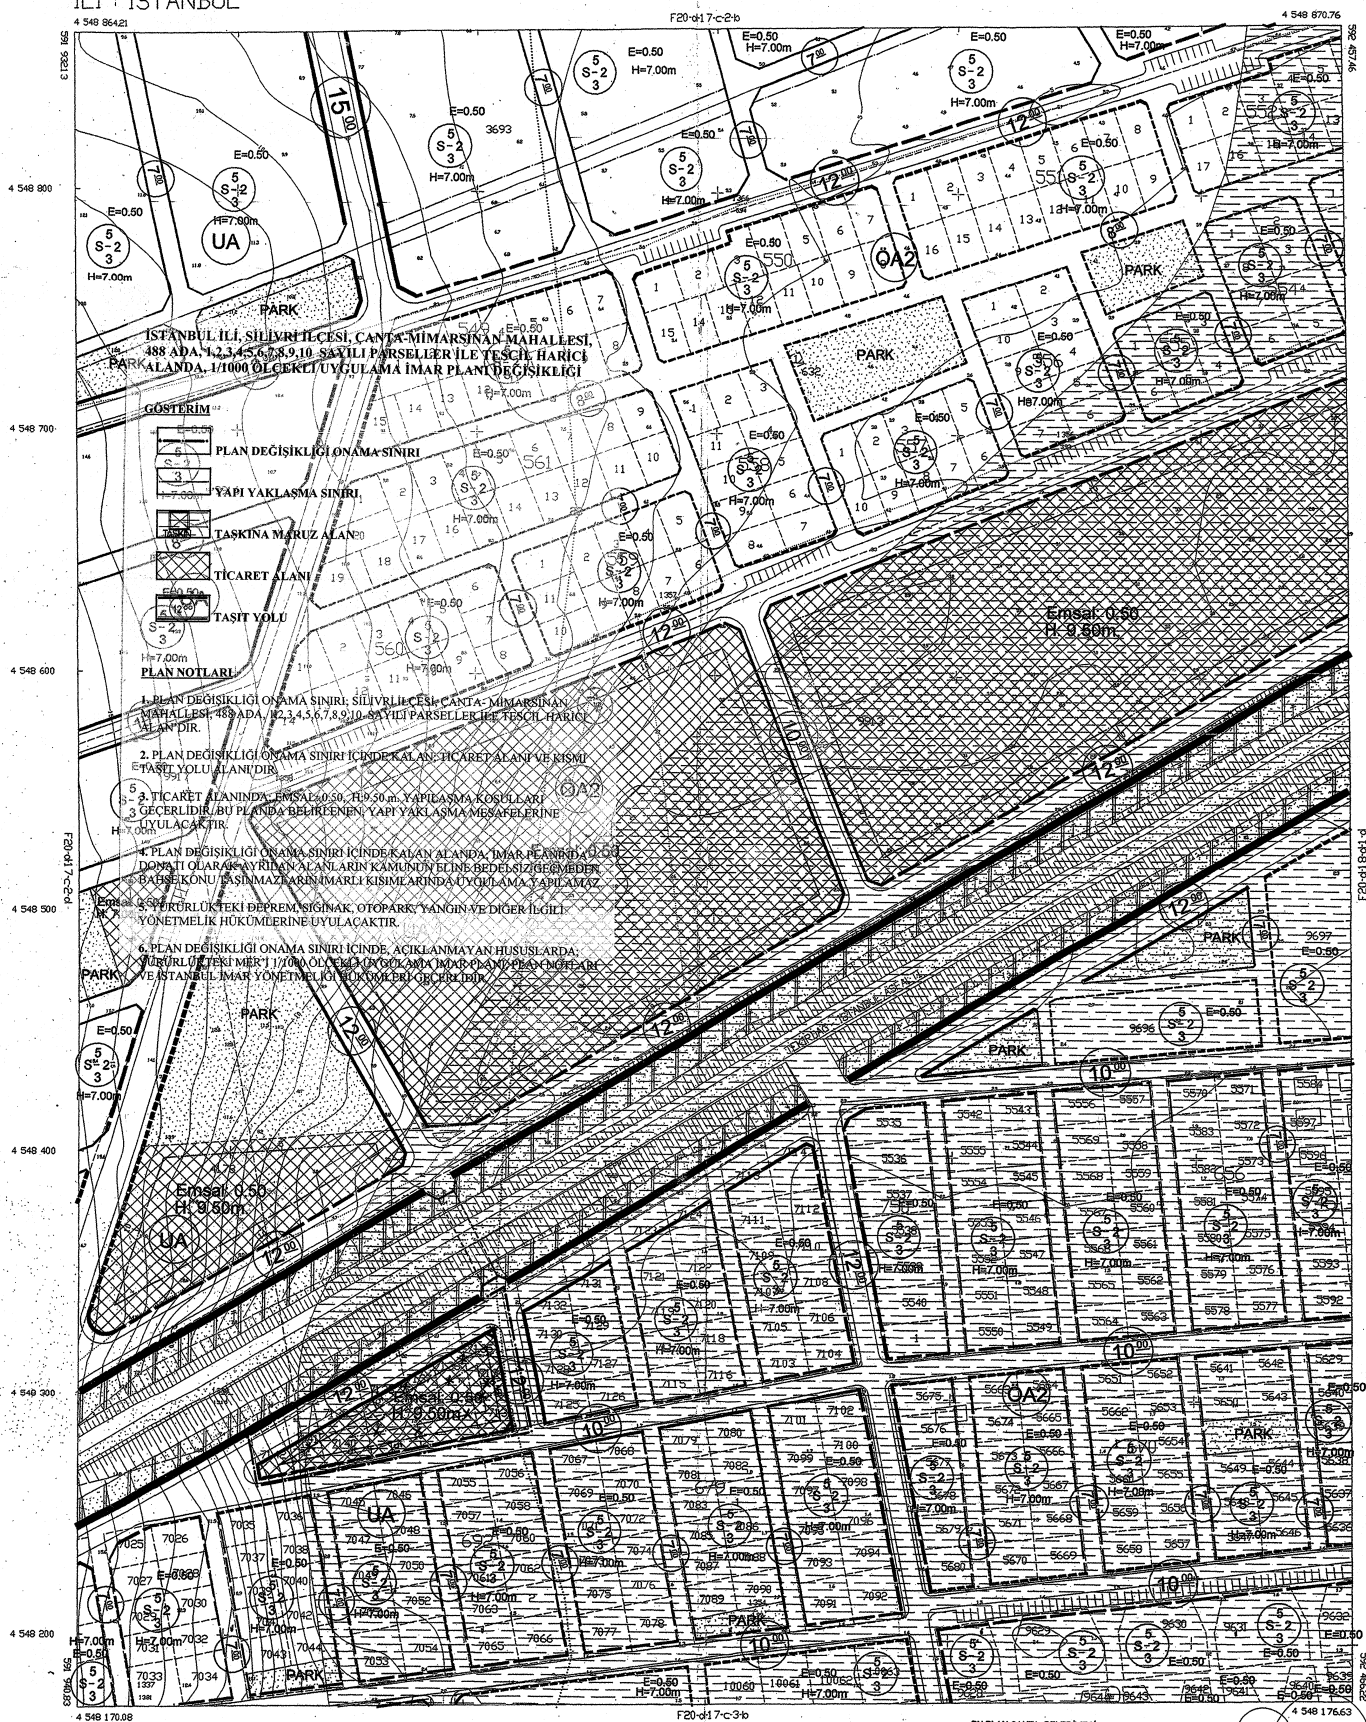

592 300

BU PLAN, ÇANTA BELEDİYESİ
TARAFINDAN ONAYLANAN, 1/1000'LİK
HALİHAZIR PAFTALARIN SAYISAL
ALTILIKLARI ÜZERİNE KUZAY ŞEHİRCİLİK &
DANIŞMANLIK TARAFINDAN HAZIRLANMIŞTIR.

