

Sayı : E-18360723-310.03.99.01-1593201
Konu : 18.Madde İmar Uygulaması

09.03.2023

DAĞITIM YERLERİNE

29.11.2021 tarihinde onaylanarak yürürlüğe giren Silivri Merkez Sahil Bölgesi 1/1000 ölçekli Uygulama İmar Planıa esas olarak hazırlanan Silivri Belediye Encümeninin 21.09.2022 tarih 1687 sayılı kararı ve İstanbul Büyükşehir Belediye Encümeninin 08.02.2023 tarih 1079-1067 sayılı kararı ile onaylanan ve 1/1000 ölçekli Uygulama İmar Planı sınırları içinde kalan imar düzenleme alanının da Cumhuriyet Mahallesi, 6019 ada 1, 5 ve 6 no'lu parselleri ve 6024 ada 34, 35, 39, 40, 43, 44, 45, 53, 54, 55, 56, 57, 58, 59, 60, 61, 62, 63, 64, 65, 66, 67, 68, 69, 70, 71, 72, 73, 74, 75, 76, 77, 78, 79, 80, 81, 82, 83, 84 no'lu parselleri kapsayan alanda, Parselasyon Planlarının, Dağıtım (Şuyulandırma) Cetvellerinin, Düzenleme Ortaklık Payı Oranı Hesabının, Alan Hesapları ve teknik dokümanları 3194 sayılı İmar Kanununun 19. maddesi gereğince 1 ay süre ile 09.03.2023-07.04.2023 tarihleri arasında Belediye Binası giriş kattaki ilan panosuna (Dijital pano) askıya çıkarılması ve Belediyemiz internet sitesinde de yayınlanarak ilan edilmesini rica ederim

Ahmet ÖZYILMAZ
Müdür Vekili

Ek:

- 1- Askı Tutanağı (İlan Zabtı) /YZ.29.32/01-09/02/2016 Plan Tadilatı Askı Tutanağı (1 adet)
- 2- İşlem Dosyası (1 adet)

Dağıtım:

Gereği:

Yazı İşleri Müdürlüğü

Bilgi İşlem Müdürlüğü

Bu belge, güvenli elektronik imza ile imzalanmıştır.

Belge doğrulama kodu:A001A8C01156 Doküman No:1593201 Belge Doğrulama Adresi: <https://www.turkiye.gov.tr/silivri-belediyesi-ebys>

Alibey Mahallesi Turgut Özal Bulvarı No:3 34570 Silivri / İSTANBUL

Telefon: 4442047 dhl.1314 Faks.: 0212 727 08 29

Kep:silivribelediyesi@hs03.kep.tr e-posta: harita@silivri.bel.tr

internet adresi: <http://www.silivri.bel.tr>

Bilgi için:
Onurcan KATRANCI
Mühendis
4442047 dhl.1314



Sayı : E-96786607-115.01.07-2023.304686

Konu : Parselasyon Planı

02.03.2023

SİLİVRİ BELEDİYE BAŞKANLIĞINA

İlgi : a) 06/10/2022 tarih ve E-1482821 sayılı yazınız.
b) 24.06.2014 tarihli ve 1693/124548 sayılı yazımız.
c) 05.03.2015 tarihli ve 705/43178 sayılı yazımız.

İlgi (a) yazı ile Silivri İlçesi, Cumhuriyet Mahallesi, 6019 ada 1, 5, 6 parselleri ve 6024 ada 34, 35, 39, 40, 43, 44, 45, 53, 54, 55, 56, 57, 58, 59, 60, 61, 62, 63, 64, 65, 66, 67, 68, 69, 70, 71, 72, 73, 74, 75, 76, 77, 78, 79, 80, 81, 82, 83, 84 parselleri kapsayan alanda 3194 sayılı İmar Kanununun 18. maddesine göre imar uygulaması hazırlanarak 5216 sayılı Büyükşehir Belediye Kanununun 7/b maddesi gereğince kontrol ve onay işlemleri için tarafımıza gönderilmiştir.

İstanbul Büyükşehir Belediye Encümeni'nin 08.02.2023 tarihli ve 1079-1067 sayılı kararı ile onaylanan imar uygulama dosyasının 3194 sayılı İmar Kanununun 19. maddesi doğrultusunda işlemlerinin gerçekleştirilerek ilgi (b) ve (c) yazılarda belirtilen sürecin takip edilmesi hususunda gereğini rica ederim.

Gürkan AKGÜN
Büyükşehir Belediye Başkanı a.
İmar ve Şehircilik Dairesi Başkanı

Ek :

- 1- Uygulama Dosyası (1 Adet)
- 2- Encümen Kararı (1 Sayfa)
- 3- Talep Edilen Bilgi ve Belgeler Listesi (1 Sayfa)

SİLİVRİ BELEDİYESİ
Doküman No: 1551642

OKULU
Plaka
M.



T.C.
İSTANBUL BÜYÜKŞEHİR BELEDİYE ENCÜMENİ

===== ENCÜMEN KARARI =====

TARİH : 08.02.2023
NO : 1079-1067

TEKLİF :

Silivri İlçesi, Cumhuriyet Mahallesi, 6019 ada 1, 5, 6 parselleri ve 6024 ada 34, 35, 39, 40, 43, 44, 45, 53, 54, 55, 56, 57, 58, 59, 60, 61, 62, 63, 64, 65, 66, 67, 68, 69, 70, 71, 72, 73, 74, 75, 76, 77, 78, 79, 80, 81, 82, 83, 84 parsel sayılı taşınmazları kapsayan düzenleme sahasında İmar Kanunu'nun 18. maddesine göre yapılan imar uygulaması ile ilgili olarak, 21.09.2022 tarihli ve 1687 sayılı Silivri Belediye Encümeni kararıyla uygun bulunan parselasyon planının 5216 sayılı Kanun'un 7/b maddesine göre "aynen veya değiştirerek onaylanması" ve 3194 sayılı İmar Kanunu'nun 19. maddesine göre müteakip işlemlerin İlçe Belediyesi tarafından yapılması hususunda karar ittihazi hakkındaki Harita Şube Müdürlüğü'nün Başkanlık Onaylı 31.01.2023 tarihli ve 180911 sayılı teklifi ve ekleri okundu.

KARAR :

29.11.2021 tasdik tarihli 1/1000 ölçekli Silivri Merkez Sahil Bölgesi Uygulama İmar Planı'na göre; Silivri İlçesi, Cumhuriyet Mahallesi, 6019 ada 1, 5, 6 parselleri ve 6024 ada 34, 35, 39, 40, 43, 44, 45, 53, 54, 55, 56, 57, 58, 59, 60, 61, 62, 63, 64, 65, 66, 67, 68, 69, 70, 71, 72, 73, 74, 75, 76, 77, 78, 79, 80, 81, 82, 83, 84 parsel sayılı taşınmazları kapsayan düzenleme sahasında İmar Kanunu'nun 18. maddesine göre yapılan ve 21.09.2022 tarihli ve 1687 sayılı Silivri Belediye Encümeni kararıyla uygun bulunan parselasyon planının 5216 sayılı Kanun'un 7/b maddesine göre "**aynen onaylanması**" ve 3194 sayılı İmar Kanunu'nun 19. maddesine göre müteakip işlemlerin İlçe Belediyesi tarafından **yapılmasına** Büyükşehir Belediye Encümeni'nin 08 Şubat 2023 tarihli toplantısında oybirliği ile karar verildi.

BAŞKAN

Can Akın ÇAĞLAR
Genel Sekreter

Hayriye ÇİÇEK
Meclis Üyesi

Ömer KIR
Meclis Üyesi

Ömer CEMAL KAYA
Meclis Üyesi

Muhammet İbrahim İNAN
Meclis Üyesi

Güven YİĞİT
Meclis Üyesi

Gürhan AKGÜN
İmar ve Şehir. Dai. Bşk.

Tuğba FİGAN KAPLAN
Mali Hiz. Dai. Bşk.

Nurten UĞURBOY
Yazı İşl. ve Kar. Dai. Bşk.

Kağan SÜRMEGÖZ
Emlak Yön. Dai. Bşk.

B.K.



SİLİVRİ BELEDİYE BAŞKANLIĞI

CUMHURİYET MAHALLESİ 6019-6024 ADA 3194/18 İMAR UYGULAMASI PARSELASYON PLANI AÇIKLAMA RAPORU (TEKNİK RAPOR)

UYGULAMA SAHASININ TANIMI :

İstanbul İli, Silivri İlçesi, Cumhuriyet Mahallesi, 6019 ada 1, 5 ve 6 no'lu parselleri ve 6024 ada 34, 35, 39, 40, 43, 44, 45, 53, 54, 55, 56, 57, 58, 59, 60, 61, 62, 63, 64, 65, 66, 67, 68, 69, 70, 71, 72, 73, 74, 75, 76, 77, 78, 79, 80, 81, 82, 83, 84 no'lu parsel sayılı taşınmazları kapsayan alanda 29.11.2021 tasdik tarihli Silivri Merkez Sahil Bölgesi 1/1000 ölçekli Uygulama İmar Planı kapsamında, 3194 sayılı İmar Kanununun 18. Maddesine göre ve 03.08.2022 tarih 1306 sayılı Encümen Kararı'na istinaden imar uygulaması yapılmasına karar verilmiştir.

DAHA ÖNCE İŞLEM GÖREN PARSELLERİN DURUMU :

Silivri Kadastro Müdürlüğünden alınan 15.09.2022 tarih 6173412 sayılı Mülkiyet raporuna göre Uygulama alanındaki 6024 ada 58, 59, 61, 62, 63, 64, 65, 66, 69, 70, 73, 74, 75, 77, 78, 79, 83 no'lu parseller İmar Kanununun 15 ve 16. Maddelerine göre oluşmuş olup, terk oranları şuyulandırma cetvellerine işlenmiştir.

İMAR ADASI : Yapılan uygulamada oluşan yeni 5 adet ada için geçici olarak 101, 102, 103, 104, 105 ada numaraları kullanılmıştır.

DOPO HESABI : DOPO hesabına esas gerekli veriler aşağıdaki gibidir.

6024 Ada 58, 61, 62, 63, 74, 75 parsellerden Es Dop miktarları proje Dop'undan fazla olduğundan kesinti yapılmamıştır.

Toplam Tahsis	=	15271.89
Toplam İmar Ada Alanı	=	15271.89
Toplam Ortak Katılım Alanı	=	0.00
Toplam Düzenlemeye Giren (Dopal)	=	15740.83
Toplam Düzenlemeye Giren (Dopalma)	=	3125.71
Toplam Kamulaştırılan Alan	=	0.00
Toplam Bağışlanan Alan	=	0.00
Toplam Kadastro Parsel Alanı	=	18156.51
Toplam Pay	=	18156.51
Düzenleme Ortaklık Payı Hesabı		
Düzenlemeye Giren Alanlar (R1)	=	15740.83
Eski DOPO> Proje DOPOAlanlar (D1)	=	0.00
İmar Alanları (R2)	=	15271.89
Eski DOPO> Proje DOPOTahsisler (D2)	=	0.00
DOPAlınmayan Alanlar (R3)	=	3125.71
Düzenleme Ortaklık Payı	=	(R1 - D1 - R2 + D2 + R3) / (R1-D1)
Ortak Katılım Oranı	=	0.0000000
Düzenleme Ortaklık Payı Oranı (DOPO)	=	0.2283647
DOPO(OKO ile birlikte)	=	0.2283647
Maksimum Dop Oranı	=	0.45



HRT KNT 15526

DAĞITIM VE PARSELASYON :

- 101 ada 1 parsel dağıtım aynı yerde bulunan ve malikleri aynı olan 6019 ada 1 ve 6 parselin birleştirilmesi ile yapılmıştır.
- 101 ada 2 parsel dağıtım aynı yerde bulunan 6019 ada 5 parselden yapılmıştır.
- 101 ada 3 parsel dağıtım büyük bir kısmı terk alanında kalan 6024 ada 34 ve 35 parselden birleştirilerek yapılmıştır.
- 101 ada 4 parsel dağıtım aynı yerde bulunan 6024 ada 40 ve büyük bir kısmı terkli alanda kalan 44 parselin bir kısmı ile birleştirilmek sureti ile dağıtım yapılmıştır.
- 101 ada 5 parsel dağıtım aynı yerde bulunan 6024 ada 43 parselden yapılmıştır.

- 101 ada 6 parsel dağıtım aynı yerde bulunan 6024 ada 44 parselden yapılmıştır.
- 102 ada 1 parsel dağıtım aynı yerde bulunan 6024 ada 45 parselden yapılmıştır.
- 103 ada 1 parsel dağıtım aynı yerde bulunan 6024 ada 58 parselden yapılmıştır.
- 103 ada 2 parsel dağıtım aynı yerde bulunan 6024 ada 59 parselden yapılmıştır.
- 103 ada 3 parsel dağıtım aynı yerde bulunan 6024 ada 64 parselden yapılmıştır.
- 103 ada 4 parsel dağıtım aynı yerde bulunan 6024 ada 64 parselden, 6024 ada 71 parselden ve çok büyük bir kısmı terkli yol alanında kalan 6024 ada 53 parselden hisselendirilerek dağıtım yapılmıştır.
- 103 ada 5 parsel dağıtım aynı yerde bulunan 6024 ada 64 parselden yapılmıştır.
- 103 ada 6 parsel dağıtım büyük bir kısmı terkli alanda bulunan 6024 ada 84 parselden yapılmıştır.
- 103 ada 7 parsel dağıtım aynı yerde bulunan hem mevcut kullanıma göre tek bahçe içinde olan hem de maliki aynı olan 6024 ada 65, 66, 69, 70, 73 parsellerin birleştirilmesi sureti ile dağıtım yapılmıştır.
- 103 ada 8 parsel dağıtım aynı yerde bulunan 6024 ada 77 parselden yapılmıştır.
- 103 ada 9 parsel dağıtım aynı yerde bulunan 6024 ada 78 ve 79 parselden ve mevcut binanın korunabilmesi amacıyla 71 parselden hisse aktararak dağıtım yapılmıştır.
- 103 ada 10 parsel dağıtım aynı yerde bulunan 6024 ada 83 parselden ve mevcut binanın korunabilmesi, imar adasının şekline göre 6024 ada 71 parselden hisse aktararak dağıtım yapılmıştır.
- 103 ada 11 parsel dağıtım aynı yerde bulunan hem mevcut kullanıma göre tek bahçe içinde olan hem de maliki aynı olan 6024 ada 76, 80, 81, 82, 85 parsellerin birleştirilmesi sureti ile dağıtım yapılmıştır.
- 103 ada 12 parsel dağıtım aynı yerde bulunan 6024 ada 75 parselden yapılmıştır.
- 103 ada 13 parsel dağıtım aynı yerde bulunan hem mevcut kullanıma göre tek bahçe içinde olan hem de maliki aynı olan 6024 ada 72, 74 parsellerin birleştirilmesi sureti ile dağıtım yapılmıştır.
- 103 ada 14 parsel dağıtım aynı yerde bulunan hem mevcut kullanıma göre tek bahçe içinde olan hem de maliki aynı olan 6024 ada 63, 67, 68 parsellerin birleştirilmesi sureti ile dağıtım yapılmıştır.
- 103 ada 15 parsel dağıtım 6024 ada 57, 71 parsel ve büyük bir kısmı terkli alanda kalan 6024 ada 86 parsel ile birleştirilmek sureti ile dağıtım yapılmıştır.
- 103 ada 16 parsel dağıtım aynı yerde bulunan hem de maliki aynı olan 6024 ada 62, 63 parsellerin birleştirilmesi sureti ile dağıtım yapılmıştır.
- 103 ada 17 parsel dağıtım aynı yerde bulunan 6024 ada 61 parselden yapılmıştır.
- 103 ada 18 parsel dağıtım aynı yerde bulunan 6024 ada 60 parselden yapılmıştır.
- 103 ada 19 parsel dağıtım aynı yerde bulunan hem de maliki aynı olan 6024 ada 54, 55, 56 parsellerin birleştirilmesi sureti ile dağıtım yapılmıştır.
- 104 ada 1 parsel dağıtım adada kalan yer kadar aynı yerde bulunan 6024 ada 35 parselden yapılmıştır.
- 104 ada 2 parsel dağıtım adada kalan yer kadar aynı yerde bulunan 6024 ada 34 parselden yapılmıştır.
- 105 ada 1 parsel dağıtım aynı yerde bulunan 6024 ada 39 parselden yapılmıştır.

Uygulama sonucu 5 adet ada içinde 29 adet konut parseli oluşmuştur.

KOORDİNAT SİSTEMİ : İmar uygulamasında ITRF96 datumunun 27. DOM ve UTM (3) derece dilim genişliğinde koordinat sisteminde çalışılmıştır.

PAFTA AÇILIMI : F20C 16C 2C – F20C 16C 3B numaralı pafta çizilmiştir.

Onurcan KATIRANCI
Hafız Kütüphanesi
22-09-2022

T.C.
SİLİVRİ BELEDİYE BAŞKANLIĞI
ENCÜMEN KARARI

KARAR NO:1687	OTURUM NO:38	Tarih	21.09.2022
BELEDİYE ENCÜMENİNİ TEŞKİL EDENLERİN ADI VE SOYADI	Başkan Üye Üye Üye Üye Üye	Volkan YILMAZ Sultan AŞKIN Ömer TEKİN Yasin GÖREN Yavuz ÇAYLAK Şükriye KARAKUŞ Fatih YAVUZ	 HRT KNT 15527
İlgili Birim	Kalem Bürosu [Plan ve Proje Müdürlüğü]	Havale Tarihi	20.09.2022
Karar Özeti	18.Madde imar uygulaması.Cumhuriyet Mahallesi.		

03.08.2022 tarih 1306 sayılı Silivri Belediyesi Encümen Kararı ile 29.11.2021 tasdik tarihli , Silivri Merkez Sahil Bölgesi 1/1000 ölçekli Uygulama İmar Planı kapsamında kalan Silivri İlçesi, Cumhuriyet Mahallesi, 6019 ada 1, 5 ve 6 no'lu parselleri ve 6024 ada 34, 35, 39, 40, 43, 44, 45, 53, 54, 55, 56, 57, 58, 59, 60, 61, 62, 63, 64, 65, 66, 67, 68, 69, 70, 71, 72, 73, 74, 75, 76, 77, 78, 79, 80, 81, 82, 83, 84 no'lu parselleri kapsayan düzenleme alanında kadastral sınırların imar planlarına uygunluğunun sağlanması amacı ile söz konusu parselleri kapsayan düzenleme bölgesinde, 3194 sayılı İmar Kanununun 18. Madde uygulama yönetmeliğinin 5. Maddesine istinaden düzenleme sahasının tespiti hakkında İlgi Encümen Kararları alınmıştır.

İlgi Encümen Kararı ile düzenleme sahası tespit edilen bölgede, 1/1000 ölçekli Uygulama İmar Planına göre 3194 sayılı İmar Kanununun 18. maddesine istinaden hazırlanan İmar Uygulama işlemlerinde; Düzenleme Ortaklık Payı Oranı (D.O.P.O.): 0,2283647 olarak hesaplanmıştır. Makamınızca da uygun görüldüğü takdirde, Müdürlüğümüzce yapılan ve kontrol edilerek uygun görülen, söz konusu taşınmazların bulunduğu alanda, 3194 sayılı İmar Kanununun 18. maddesine istinaden hazırlanan İmar Uygulama işlemleri, parselasyon planı, şuyulandırma cetvelleri ve eklerinin 3194 sayılı imar kanununun 19. Maddesine istinaden onaylanması, 5216 sayılı yasanın 7b maddesi gereği kontrol ve onay işlemleri için İstanbul Büyükşehir Belediye Başkanlığına gönderilmesi ve akabinde askıya çıkarılmasına encümenimizce oy birliği ile karar verildi.

Volkan YILMAZ
Belediye Başkanı

Sultan AŞKIN
Üye

Ömer TEKİN
Üye

Yasin GÖREN
Üye

Yavuz ÇAYLAK
Yazı İşleri Müdür Vekili

Şükriye KARAKUŞ
Mali Hizmetler Müdür Vekili

Fatih YAVUZ
İmar ve Şehircilik Müdür Vekili

ASLİNIN AYNI DİR
Yavuz ÇAYLAK
Yazı İşl. Md. V.

DOP HESABI

Toplam Tahsis	=	15271.89
Toplam İmar Ada Alanı	=	15271.89
Toplam Ortak Katılım Alanı	=	0.00
Toplam Düzenlemeye Giren (Dopal)	=	15740.83
Toplam Düzenlemeye Giren (Dopalma)	=	3125.71
Toplam Kamulaştırılan Alan	=	0.00
Toplam Bağışlanan Alan	=	0.00
Toplam Kadastro Parsel Alanı	=	18156.51
Toplam Pay	=	18156.51



HRT KNT 15528

Düzenleme Ortaklık Payı Hesabı

Düzenlemeye Giren Alanlar (R1)	=	15740.83
Eski DOPO> Proje DOPOAlanlar (D1)	=	0.00
İmar Alanları (R2)	=	15271.89
Eski DOPO> Proje DOPOTahsisler (D2)	=	0.00
DOPAlınmayan Alanlar (R3)	=	3125.71
Düzenleme Ortaklık Payı	=	$(R1 - D1 - R2 + D2 + R3) / (R1-D1)$

Ortak Katılım Oranı	=	0.0000000
Düzenleme Ortaklık Payı Oranı (DOPO)	=	0.2283647
DOPO(OKO ile birlikte)	=	0.2283647
Maksimum Dop Oranı	=	0.45

Onurcan KUTRANCI
Harita Mühendisi
22-09-2022

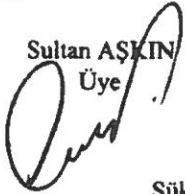
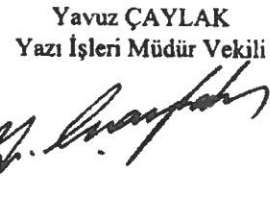
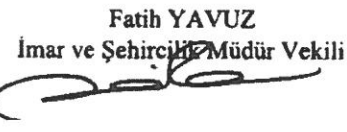
Ahmet ÜZYILMAZ
Jeoloji Mühendisi
Plan ve Proje Müdürü

Harun AKKAN
BAŞKAN YARDIMCISI

GÖRÜLMÜŞTÜR
Mevlüt ÇİFTÇİ
Harita Mühendisi

KARAR NO:1306	OTURUM NO:31	Tarih	03.08.2022
BELEDİYE ENCÜMENİNİ TEŞKİL EDENLERİN ADI VE SOYADI	Başkan Üye Üye Üye Üye Üye Üye	Volkan YILMAZ Sultan AŞKIN Ömer TEKİN Yasin GÖREN Yavuz ÇAYLAK Şükriye KARAKUŞ Fatih YAVUZ	
İlgili Birim	Kalem Bürosu [Plan ve Proje Müdürlüğü]	Havale Tarihi	02.08.2022
Karar Özeti	18.Madde İmar Uygulaması.		

Silivri İlçesi, Silivri Merkez Sahil Bölgesi 1/1000 ölçekli Uygulama İmar Planı 29.11.2021 tarihinde onaylanmıştır. Söz konusu İmar Planı içerisinde yer alan Silivri İlçesi, Cumhuriyet Mahallesi, 6019 ada 1, 5, 6 parseller ve 6024 ada 34, 35, 39, 40, 43, 44, 45, 53, 54, 55, 56, 57, 58, 59, 60, 61, 62, 63, 64, 65, 66, 67, 68, 69, 70, 71, 72, 73, 74, 75, 76, 77, 78, 79, 80, 81, 82, 83, 84 parsellerin onaylı İmar Planına uygun hale getirilmesi amacıyla Belediye Encümenince 3194 sayılı İmar Kanunu'nun 18. Maddesine göre İmar Uygulamasına alınmasına ve 18. Madde İmar Uygulama yönetmeliğinin 29. Maddesine göre, söz konusu parsellerin tapu kayıtlarına "İmar Düzenlemesine Alındığını" belirtir şerhin konulması amacıyla Tapu Sicil Müdürlüğüne gönderilmesi ve bahsi geçen parsellerin tapu kayıtlarının birer örneğinin tarafımıza gönderilmesine encümenimizce oy birliği ile karar verildi.


Volkan YILMAZ
Belediye Başkanı
Sultan AŞKIN
Üye
Ömer TEKİN
Üye
Yasin GÖREN
Üye
İZİMLİ
Yavuz ÇAYLAK
Yazı İşleri Müdür Vekili
Şükriye KARAKUŞ
Mali Hizmetler Müdür Vekili
Fatih YAVUZ
İmar ve Şehircilik Müdür Vekili
ASLININ AYNIDIR
Gülsevim KARACAOĞLU
Yazı İş. Md. V.



HRT KNT 15531

TOPLAM ALAN : 18156.51

TOPLAM PAY : 18156.51

TOPLAM KAMULAŞTIRMA : 0.00

TOP. DÜZENLE. GİRMEYEN: 0.00

TOP. DÜZENLEMeye GİREN: 18866.54

T E S C İ L E E S A S

D A Ğ İ T İ M C E T V E L İ

(İ M A R P A R S E L İ N E S İ R A L I)

SAYFA NO:1

TOPLAM ADA ALANI : 15271.89

O.KATILIM ORANI : 0.0000000

D.O.PAYI ORANI : 0.2283647

HRT KNT 1553

K A D A S T R O

SNo	Ada/Par	Alan	Malik	Baba Adı	Hissesi	Pay	E.Dopo	EDopMik.	D.Giren	D.Girmyn	Dop M.	I.DOP M.	Ada/Par	Alan	Pay	Hisse	Açıklma(İmar)	Cinsi	Pafta
1	6019/1	397.86	YEŞİM ÖZLEM GÖÇEK	HAMZA SEYFULLAH	1/3	132.62	-	-	132.62	-	30.29	-	101/1	686.37	102.33	10233/68637		ARSA	F20C 16C 2C
2	6019/1	397.86	VASFİYE AYŞİM İNCESULU	HAMZA SEYFULLAH	1/3	132.62	-	-	132.62	-	30.29	-			102.33	10233/68637			
3	6019/1	397.86	HEDEF ECZA DEPOSU TİC. A.		1/3	132.62	-	-	132.62	-	30.29	-			102.33	10233/68637			
5	6019/6	491.64	YEŞİM ÖZLEM GÖÇEK	HAMZA SEYFULLAH	1/3	163.88	-	-	163.88	-	37.42	-			126.46	12646/68637			
6	6019/6	491.64	VASFİYE AYŞİM İNCESULU	HAMZA SEYFULLAH	1/3	163.88	-	-	163.88	-	37.42	-			126.46	12646/68637			
7	6019/6	491.64	HEDEF ECZA DEPOSU TİC. A.		1/3	163.88	-	-	163.88	-	37.42	-			126.46	12646/68637			
4	6019/5	654.19	RECEP TUĞLACI	ALİ İBRAHİM	TAM	654.19	-	-	654.19	-	149.39	-	101/2	504.80	504.80	TAM		ARSA	F20C 16C 2C
8	6024/34	313.32	ALİ AKBULUT	ABDULLAH	288/6720	13.43	-	-	13.43	-	3.07	-	101/3	402.40	6.22	622/40240		ARSA	F20C 16C 2C
9	6024/34	313.32	TURAN ÖZTORUN	HASAN	216/6720	10.07	-	-	10.07	-	2.30	-			4.66	466/40240			
10	6024/34	313.32	EROL ALTÜRK	İBRAHİM	72/6720	3.36	-	-	3.36	-	0.77	-			1.55	155/40240			
11	6024/34	313.32	RECEP ATEŞ	İBRAHİM	32/280	35.81	-	-	35.80	-	8.17	-			16.56	1656/40240			
12	6024/34	313.32	MEVLÜDE UÇAROĞLU	MEHMET ŞÜKRÜ	32/280	35.81	-	-	35.81	-	8.18	-			16.58	1658/40240			
13	6024/34	313.32	İDRİS ALTUN	FEVZİ	32/280	35.81	-	-	35.81	-	8.18	-			16.58	1658/40240			
14	6024/34	313.32	KİBAR EDA BAL	HÜSEYİN	32/280	35.81	-	-	35.81	-	8.18	-			16.58	1658/40240			
15	6024/34	313.32	TÜRKAN ALPYÜREK	MUSTAFA	32/280	35.81	-	-	35.81	-	8.18	-			16.58	1658/40240			
16	6024/34	313.32	HANIM VARLI	HASAN	32/560	17.90	-	-	17.90	-	4.09	-			8.29	829/40240			
17	6024/34	313.32	ALİ ASLAN	ZEHNİ	32/560	17.90	-	-	17.90	-	4.09	-			8.29	829/40240			
18	6024/34	313.32	SABİHA YILMAZ	İBRAHİM	32/280	35.81	-	-	35.81	-	8.18	-			16.58	1658/40240			
19	6024/34	313.32	SADETTİN KUSOVA	MUSTAFA	32/280	35.81	-	-	35.81	-	8.18	-			16.58	1658/40240			
20	6024/35	535.04	İHSAN MARMARA	İSMAİL	1/28	19.11	-	-	19.11	-	4.36	-			9.19	919/40240			
21	6024/35	535.04	MUSTAFA KARAŞEN	RAMAZAN	27/112	128.98	-	-	128.98	-	29.45	-			62.04	6204/40240			
22	6024/35	535.04	ALİ AKBAŞ	DEMİR	54/112	257.97	-	-	257.97	-	58.91	-			124.08	12408/40240			
23	6024/35	535.04	AHMET KARAŞEN	RAMAZAN	27/112	128.98	-	-	128.98	-	29.45	-			62.04	6204/40240			
25	6024/40	441.17	NERİMAN GÜNGÖR	MAHMUT	1/2	220.59	-	-	220.59	-	50.37	-	101/4	438.87	170.22	17022/43887		ARSA	F20C 16C 2C
26	6024/40	441.17	GALİP TUNCER ATAKANLI	MEHMET YILMAZ	1/2	220.59	-	-	220.58	-	50.36	-			170.22	17022/43887			
28	6024/44	540.72	LUTFİYE UĞUR YONUCUOĞLU	LUTFU	1/2	270.36	-	-	270.36	-	61.74	-			49.22	4922/43887			
29	6024/44	540.72	CEMİLE KORAN	HASAN	1/8	67.59	-	-	67.59	-	15.44	-			12.30	1230/43887			
30	6024/44	540.72	ERSİN KORAN	ALİ	1/8	67.59	-	-	67.59	-	15.44	-			12.30	1230/43887			
31	6024/44	540.72	MEHMET UĞUR KORAN	ALİ	1/8	67.59	-	-	67.59	-	15.44	-			12.30	1230/43887			
32	6024/44	540.72	EVREN KORAN	ALİ	1/8	67.59	-	-	67.59	-	15.44	-			12.31	1231/43887			
27	6024/43	539.47	SEÇKİN ÖZBEY	OSMAN	TAM	539.47	-	-	539.47	-	123.20	-	101/5	416.27	416.27	TAM		ARSA	F20C 16C 2C - F20C 16C 3B
28	6024/44	540.72	LUTFİYE UĞUR YONUCUOĞLU	LUTFU	1/2	270.36	-	-	270.36	-	61.74	-	101/6	318.79	159.40	15940/31879		ARSA	F20C 16C 2C - F20C 16C 3B
29	6024/44	540.72	CEMİLE KORAN	HASAN	1/8	67.59	-	-	67.59	-	15.44	-			39.85	3985/31879			
30	6024/44	540.72	ERSİN KORAN	ALİ	1/8	67.59	-	-	67.59	-	15.44	-			39.85	3985/31879			
31	6024/44	540.72	MEHMET UĞUR KORAN	ALİ	1/8	67.59	-	-	67.59	-	15.44	-			39.85	3985/31879			
32	6024/44	540.72	EVREN KORAN	ALİ	1/8	67.59	-	-	67.59	-	15.44	-			39.84	3984/31879			
33	6024/45	535.20	NACİYE BOSTAN	ALİ	100/200	267.60	-	-	267.60	-	61.11	-	102/1	412.97	206.49	20649/41297		ARSA	F20C 16C 3B
34	6024/45	535.20	LEYLA DEMİRHAN	VAHDET	300/3200	50.18	-	-	50.17	-	11.46	-			38.71	3871/41297			
35	6024/45	535.20	VİLDAN DEMİRHAN	VAHDET	300/3200	50.18	-	-	50.17	-	11.46	-			38.71	3871/41297			

PLAN VE PROJE MÜD. : AHMET ÖZTÜRK
 HARİTA MÜHENDİSİ : 22-09-2022
 BAŞKAN YARDIMCISI : HARUN AKKAN
 ŞEHİR PLANCISI :
 GÖRÜLMÜŞTÜR
 Mevlüt ÜÇPUNAR
 Harita Mühendisi
 İSTANBUL BÜYÜKŞEHİR BELEDİYESİ
 İSTANBUL KADASTRO MÜDÜRLÜĞÜ
 T E S C İ L
 TAPU MÜDÜRLÜĞÜ

TOPLAM ALAN : 18156.51 TOPLAM PAY : 18156.51 TOPLAM KAMULAŞTIRMA : 0.00 TOP. DÜZENLE. GİRMEYEN: 0.00 TOP. DÜZENLEMEYE GİREN: 18866.54				T E S C İ L E E S A S D A Ğ İ T İ M C E T V E L İ (İ M A R P A R S E L İ N E S İ R A L I)												SAYFA NO:2 TOPLAM ADA ALANI : 15271.89 O.KATILIM ORANI : 0.0000000 D.O.PAYI ORANI : 0.2283647			
K A D A S T R O				İ M A R															
SNo	Ada/Par	Alan	Malik	Baba Adı	Hissesi	Pay	E.Dopo	EDopMik.	D.Giren	D.Girmyn	Dop M.	İ.DOP M.	Ada/Par	Alan	Pay	Hisse	Açıklma(İmar)	Cinsi	Pafta
36	6024/45	535.20	DİLEK DEMİRHAN	VAHDET	300/3200	50.18	-	-	50.17	-	11.46	-			38.71	3871/41297			
37	6024/45	535.20	SALİH DEMİRHAN	VAHDET	300/3200	50.18	-	-	50.17	-	11.46	-			38.71	3871/41297			
38	6024/45	535.20	SALİH DEMİRHAN	VAHDET	100/3200	16.73	-	-	16.73	-	3.82	-			12.91	1291/41297			
39	6024/45	535.20	DİLEK DEMİRHAN	VAHDET	100/3200	16.73	-	-	16.73	-	3.82	-			12.91	1291/41297			
40	6024/45	535.20	VİLDAN DEMİRHAN	VAHDET	100/3200	16.73	-	-	16.73	-	3.82	-			12.91	1291/41297			
41	6024/45	535.20	LEYLA DEMİRHAN	VAHDET	100/3200	16.73	-	-	16.73	-	3.82	-			12.91	1291/41297			
149	6024/58	893.96	MURAT YURTSEVEN	LUTFİ	1/2	446.98	0.3411796	305.00	-	-	-	-	103/1	893.96	446.98	44698/89396		ARSA	F20C 16C 2C
150	6024/58	893.96	BÜLENT YURTSEVEN	LUTFİ	1/2	446.98	0.3411796	305.00	-	-	-	-			446.98	44698/89396			
151	6024/59	1020.49	MUALLA TARLAK	MEHMET SİRRI	1/4	255.12	0.1140240	116.36	287.95	-	65.76	32.93	103/2	888.76	222.19	22219/88876		ARSA	F20C 16C 2C
152	6024/59	1020.49	SÜREYYA ÜÇÖK	ALİ HAYDAR	1/4	255.12	0.1140240	116.36	287.95	-	65.76	32.93			222.19	22219/88876			
153	6024/59	1020.49	HAYRETTİN TARLAK	ALİ HAYDAR	1/4	255.12	0.1140240	116.36	287.95	-	65.76	32.93			222.19	22219/88876			
154	6024/59	1020.49	TUNCAY TARLAK	ALİ HAYDAR	1/4	255.12	0.1140240	116.36	287.96	-	65.77	32.93			222.19	22219/88876			
85	6024/64	1303.11	BİROL AKGÜNEŞ	ZEKİ	1/4	325.78	0.1064177	138.67	364.58	-	83.26	44.46	103/3	747.75	186.94	18694/74775		ARSA	F20C 16C 2C
86	6024/64	1303.11	ŞENOL AKGÜNEŞ	FAHRETTİN	1/4	325.78	0.1064177	138.67	364.58	-	83.26	44.46			186.94	18694/74775			
87	6024/64	1303.11	SERKAN AKGÜNEŞ	ZEKİ	1/4	325.78	0.1064177	138.67	364.58	-	83.26	44.46			186.94	18694/74775			
88	6024/64	1303.11	ÖZLEM ŞENGÜL	ZEKİ	1/4	325.78	0.1064177	138.67	364.57	-	83.25	44.45			186.93	18693/74775			
42	6024/53	225.08	HAKAN COŞKUN	AHMET MURAT	9/800	2.53	-	-	2.53	-	0.58	-	103/4	295.08	1.95	195/29508		ARSA	F20C 16C 2C
43	6024/53	225.08	TÜRKAN ÖNEY	İDRİS	10/100	22.51	-	-	22.52	-	5.15	-			17.37	1737/29508			
44	6024/53	225.08	NİLGÜN ELMAS	CAHİTTİN	3/100	6.75	-	-	6.75	-	1.54	-			5.21	521/29508			
45	6024/53	225.08	ENİZ ELMAS	CAHİTTİN	3/100	6.75	-	-	6.75	-	1.54	-			5.21	521/29508			
46	6024/53	225.08	ERGÜNAY ELMAS	CİHAD	1/15	15.01	-	-	15.01	-	3.43	-			11.58	1158/29508			
47	6024/53	225.08	TÜLAY ESEN	CİHAT	1/15	15.01	-	-	15.02	-	3.44	-			11.58	1158/29508			
48	6024/53	225.08	BERAAT ÖNER	CİHAT	1/15	15.01	-	-	15.02	-	3.44	-			11.58	1158/29508			
49	6024/53	225.08	ÜLKER ELMAS	CEMAL	1/20	11.25	-	-	11.25	-	2.57	-			8.68	868/29508			
50	6024/53	225.08	NEŞE ELMAS	FETHİ	1/20	11.25	-	-	11.25	-	2.57	-			8.68	868/29508			
51	6024/53	225.08	EMEL BASKAK	FETHİ	1/20	11.25	-	-	11.25	-	2.57	-			8.68	868/29508			
52	6024/53	225.08	GAYE ELMAS SELAMET	FETHİ	1/20	11.25	-	-	11.25	-	2.57	-			8.68	868/29508			
53	6024/53	225.08	EMİRE ÖZEREL	İDRİS	10/100	22.51	-	-	22.52	-	5.15	-			17.37	1737/29508			
54	6024/53	225.08	AHMET MURAT COŞKUN	AHMET NACİ	3/400	1.69	-	-	1.69	-	0.39	-			1.30	130/29508			
55	6024/53	225.08	DENİZ ÖZTÜRK	AHMET MURAT	9/800	2.53	-	-	2.53	-	0.58	-			1.95	195/29508			
56	6024/53	225.08	DENİZ ÖZTÜRK	AHMET MURAT	3/800	0.84	-	-	0.84	-	0.19	-			0.65	65/29508			
57	6024/53	225.08	HAKAN COŞKUN	AHMET MURAT	3/800	0.84	-	-	0.84	-	0.19	-			0.65	65/29508			
58	6024/53	225.08	AHMET MURAT COŞKUN	AHMET NACİ	1/400	0.56	-	-	0.56	-	0.13	-			0.43	43/29508			
59	6024/53	225.08	ENİZ ELMAS	CAHİTTİN	1/100	2.25	-	-	2.25	-	0.51	-			1.74	174/29508			
60	6024/53	225.08	İDRİS ELMAS	CAHİTTİN	1/100	2.25	-	-	2.25	-	0.51	-			1.74	174/29508			
61	6024/53	225.08	BİLGİN ELMAS	CAHİTTİN	1/100	2.25	-	-	2.25	-	0.51	-			1.74	174/29508			
62	6024/53	225.08	NİLGÜN KARABEY	CAHİTTİN	1/100	2.25	-	-	2.25	-	0.51	-			1.74	174/29508			
63	6024/53	225.08	AYSER KAHRAMAN	ŞERİF	1/20	11.25	-	-	11.25	-	2.57	-			8.68	868/29508			
64	6024/53	225.08	ŞEREF KAHRAMAN	ŞERİF	1/20	11.25	-	-	11.25	-	2.57	-			8.68	868/29508			
65	6024/53	225.08	AYŞİN ONUR	ŞERİF	1/20	11.25	-	-	11.25	-	2.57	-			8.68	868/29508			

ONURCAN KATRANCI
HARİTA MÜHENDİSİ
22-09-2022

SİLİVRİ BELEDİYESİ
PLAN VE PROJE MÜD.
AHMET ÖZYILMAZ
JEOLJİ MÜD.

BAŞKAN YARDIMCISI
HARUN AKKAN
ŞEHİR PLANCISI

İSTANBUL BÜYÜKŞEHİR BELEDİYESİ
GÖRÜLMÜŞTÜR
Mevlüt ÜÇPUNAR
Harita Mühendisi

İSTANBUL KADASTRO MÜDÜRLÜĞÜ

TESCİL
TAPU MÜDÜRLÜĞÜ

TOPLAM ALAN : 18156.51 TOPLAM PAY : 18156.51 TOPLAM KAMULAŞTIRMA : 0.00 TOP. DÜZENLE. GİRMEYEN: 0.00 TOP. DÜZENLEMEYE GİREN: 18866.54				T E S C İ L E E S A S D A Ğ I T I M C E T V E L İ (İ M A R P A R S E L İ N E S İ R A L I)										SAYFA NO:3 TOPLAM ADA ALANI : 15271.89 O.KATILIM ORANI : 0.0000000 D.O.PAYI ORANI : 0.2283647					
K A D A S T R O				İ M A R															
SNo	Ada/Par	Alan	Malik	Baba Adı	Hissesi	Pay	E.Dopo	EDopMik.	D.Giren	D.Girmyn	Dop M.	İ.DOP M.	Ada/Par	Alan	Pay	Hisse	Açıklma(İmar)	Cinsi	Pafta
66	6024/53	225.08	NADİDE BATMAZ	ŞERİF	1/20	11.25	-	-	11.25	-	2.57	-			8.68	868/29508			
74	6024/53	225.08	BİLGİN ELMAS	CAHİTTİN	3/100	6.75	-	-	6.75	-	1.54	-			5.21	521/29508			
75	6024/53	225.08	İDRİS ELMAS	CAHİTTİN	3/100	6.75	-	-	6.75	-	1.54	-			5.21	521/29508			
85	6024/64	1303.11	BİROL AKGÜNEŞ	ZEKİ	1/4	325.78	0.1064177	138.67	364.58	-	83.26	44.46			21.77	2177/29508			
86	6024/64	1303.11	ŞENOL AKGÜNEŞ	FAHRETTİN	1/4	325.78	0.1064177	138.67	364.58	-	83.26	44.46			21.77	2177/29508			
87	6024/64	1303.11	SERKAN AKGÜNEŞ	ZEKİ	1/4	325.78	0.1064177	138.67	364.58	-	83.26	44.46			21.77	2177/29508			
88	6024/64	1303.11	ÖZLEM ŞENGÜL	ZEKİ	1/4	325.78	0.1064177	138.67	364.57	-	83.25	44.45			21.77	2177/29508			
95	6024/71	292.98	MALİYE HAZİNESİ		TAM	292.98	-	-	292.98	-	66.91	-			34.35	3435/29508			
85	6024/64	1303.11	BİROL AKGÜNEŞ	ZEKİ	1/4	325.78	0.1064177	138.67	364.58	-	83.26	44.46	103/5	290.45	72.61	7261/29045		ARSA	F20C 16C 2C
86	6024/64	1303.11	ŞENOL AKGÜNEŞ	FAHRETTİN	1/4	325.78	0.1064177	138.67	364.58	-	83.26	44.46			72.61	7261/29045			
87	6024/64	1303.11	SERKAN AKGÜNEŞ	ZEKİ	1/4	325.78	0.1064177	138.67	364.58	-	83.26	44.46			72.61	7261/29045			
88	6024/64	1303.11	ÖZLEM ŞENGÜL	ZEKİ	1/4	325.78	0.1064177	138.67	364.57	-	83.25	44.45			72.62	7262/29045			
108	6024/84	404.71	GÜLER KÖSEOĞLU	SEYİT BURHAN	3/20	60.71	-	-	60.71	-	13.86	-	103/6	312.35	46.85	4685/31235		ARSA	F20C 16C 2C
109	6024/84	404.71	AYLA YURTSEVEN	SEYİT BURHAN	3/20	60.71	-	-	60.70	-	13.85	-			46.85	4685/31235			
110	6024/84	404.71	HÜLYA BEĞENDİK	SEYİT BURHAN	3/20	60.71	-	-	60.70	-	13.85	-			46.85	4685/31235			
111	6024/84	404.71	ŞERİFE TÜRKMEN	SEYİT BURHAN	3/20	60.71	-	-	60.70	-	13.85	-			46.85	4685/31235			
112	6024/84	404.71	GÜLTEN EROĞLU	SEYİT BURHAN	3/20	60.71	-	-	60.70	-	13.85	-			46.85	4685/31235			
113	6024/84	404.71	HÜLYA BEĞENDİK	SEYİT BURHAN	1/20	20.24	-	-	20.24	-	4.62	-			15.62	1562/31235			
114	6024/84	404.71	GÜLTEN EROĞLU	SEYİT BURHAN	1/20	20.24	-	-	20.24	-	4.62	-			15.62	1562/31235			
115	6024/84	404.71	GÜLER KÖSEOĞLU	SEYİT BURHAN	1/20	20.24	-	-	20.24	-	4.62	-			15.62	1562/31235			
116	6024/84	404.71	ŞERİFE TÜRKMEN	SEYİT BURHAN	1/20	20.24	-	-	20.24	-	4.62	-			15.62	1562/31235			
117	6024/84	404.71	AYLA YURTSEVEN	SEYİT BURHAN	1/20	20.24	-	-	20.24	-	4.62	-			15.62	1562/31235			
89	6024/65	350.85	MUSTAFA GÖK	ALİ	TAM	350.85	0.1140872	40.03	396.03	-	90.44	45.26	103/7	1894.03	305.59	30559/189403		DUBLEKS EV VE ARSA	F20C 16C 2C
90	6024/66	346.60	MUSTAFA GÖK	ALİ	TAM	346.60	0.1140872	39.54	391.23	-	89.34	44.71			301.89	30189/189403			
93	6024/69	370.18	MUSTAFA GÖK	ALİ	TAM	370.18	0.1140872	42.23	417.85	-	95.42	47.75			322.43	32243/189403			
94	6024/70	363.00	MUSTAFA GÖK	ALİ	TAM	363.00	0.1140872	41.41	409.75	-	93.57	46.82			316.18	31618/189403			
97	6024/73	743.90	MUSTAFA GÖK	ALİ	TAM	743.90	0.1140872	84.87	839.70	-	191.76	95.96			647.94	64794/189403			
101	6024/77	419.75	İBRAHİM GÖK	MUSTAFA	TAM	419.75	0.1140872	47.89	473.81	-	108.20	54.14	103/8	365.61	365.61	TAM		ARSA	F20C 16C 2C
95	6024/71	292.98	MALİYE HAZİNESİ		TAM	292.98	-	-	292.98	-	66.91	-	103/9	332.74	24.76	2476/33274		ARSA	F20C 16C 2C
102	6024/78	16.99	NACİ ALTINBÜKEN	HÜSEYİN	TAM	16.99	0.1140872	1.94	19.18	-	4.38	2.19			14.80	1480/33274			
103	6024/79	330.35	GÜLSENER YAĞCI	ALLAHVERDİ	TAM	330.35	0.1305309	43.12	379.94	-	86.76	37.17			293.18	29318/33274			
95	6024/71	292.98	MALİYE HAZİNESİ		TAM	292.98	-	-	292.98	-	66.91	-	103/10	413.66	159.67	15967/41366		ARSA	F20C 16C 2C
107	6024/83	291.52	ERDOĞAN ÇANKAYA	BURHAN	TAM	291.52	0.1143463	33.33	329.16	-	75.17	37.53			253.99	25399/41366			
100	6024/76	393.37	AHMET ÇEVİK	İHSAN	TAM	393.37	-	-	393.37	-	89.83	-	103/11	974.20	303.54	30354/97420		ARSA	F20C 16C 2C
104	6024/80	185.97	AHMET ÇEVİK	İHSAN	TAM	185.97	-	-	185.97	-	42.47	-			143.50	14350/97420			
105	6024/81	184.87	AHMET ÇEVİK	İHSAN	TAM	184.87	-	-	184.87	-	42.22	-			142.65	14265/97420			
106	6024/82	190.28	AHMET ÇEVİK	İHSAN	TAM	190.28	-	-	190.28	-	43.45	-			146.83	14683/97420			
118	6024/85	308.02	AHMET ÇEVİK	İHSAN	TAM	308.02	-	-	308.02	-	70.34	-			237.68	23768/97420			

ONURCAN KATRANCI
HARİTA MÜHENDİSİ
22-09-2022

SİLİVRİ BELEDİYESİ
PLAN VE PROJE MÜD.
AHMET ÖZYILMAZ
İDOLU MÜH.

BAŞKAN YARDIMCISI
HARUN AKKAN
ŞEHİR PLANÇISI

İSTANBUL BÜYÜKŞEHİR BELEDİYESİ
GÖRÜLMÜŞTÜR
MEVİT ÜÇPUNAR
Harita Mühendisi

İSTANBUL KADASTRO MÜDÜRLÜĞÜ

TESCİL
TAPU MÜDÜRLÜĞÜ

TOPLAM ALAN : 18156.51 TOPLAM PAY : 18156.51 TOPLAM KAMULAŞTIRMA : 0.00 TOP. DÜZENLE. GİRMEYEN: 0.00 TOP. DÜZENLEMESİ GİREN: 18866.54				T E S C İ L E E S A S D A Ğ İ T İ M C E T V E L İ (İ M A R P A R S E L İ N E S İ R A L I)										SAYFA NO:4 TOPLAM ADA ALANI : 15271.89 O.KATILIM ORANI : 0.0000000 D.O.PAYI ORANI : 0.2283647					
K A D A S T R O				İ M A R															
SNo	Ada/Par	Alan	Malik	Baba Adı	Hissesi	Pay	E.Dopo	EDopMik.	D.Giren	D.Girmyn	Dop M.	İ.DOP M.	Ada/Par	Alan	Pay	Hisse	Açıklma(İmar)	Cinsi	Pafta
99	6024/75	176.39	EMİNE SELÇUK	RECEP	TAM	176.39	0.2488919	43.90	-	-	-	-	103/12	176.39	176.39	TAM		ARSA	F20C 16C 2C
96	6024/72	286.41	BATTAL ATMACA	MUSTAFA	TAM	286.41	-	-	286.41	-	65.41	-	103/13	615.70	221.00	22100/61570		Bahçeli B.A.K. Dubleks Mesken ve arsası	F20C 16C 2C
98	6024/74	394.70	BATTAL ATMACA	MUSTAFA	TAM	394.70	0.2305926	91.01	-	-	-	-			394.70	39470/61570			
84	6024/63	1014.94	BAYRAM TURGUT	HASAN	TAM	1014.94	0.2576540	261.50	-	-	-	-	103/14	1472.32	762.47	76247/147232		ARSA	F20C 16C 2C
91	6024/67	608.89	BAYRAM TURGUT	HASAN	TAM	608.89	-	-	608.89	-	139.05	-			469.84	46984/147232			
92	6024/68	311.04	BAYRAM TURGUT	HASAN	TAM	311.04	-	-	311.04	-	71.03	-			240.01	24001/147232			
70	6024/57	197.35	FATMA F	MAHMUT	1/4	49.34	-	-	49.34	-	11.27	-	103/15	323.86	38.07	3807/32386		ARSA	F20C 16C 2C
71	6024/57	197.35	ALİ RIZA F	MAHMUT	1/4	49.34	-	-	49.34	-	11.27	-			38.07	3807/32386			
72	6024/57	197.35	KAZİME F	MAHMUT	1/4	49.34	-	-	49.34	-	11.27	-			38.07	3807/32386			
73	6024/57	197.35	HÜSNIYE F	MAHMUT	1/4	49.34	-	-	49.33	-	11.26	-			38.07	3807/32386			
95	6024/71	292.98	MALİYE HAZİNESİ		TAM	292.98	-	-	292.98	-	66.91	-			7.29	729/32386			
119	6024/86	212.91	NECLA GÖRGER	MAZLUM	5/9216	0.12	-	-	0.12	-	0.03	-			0.09	9/32386			
120	6024/86	212.91	ALİ TARİN	ŞEVKET	4800/1843	5.54	-	-	5.54	-	1.27	-			4.27	427/32386			
121	6024/86	212.91	NURSEN KILIÇ	CEMAL	23040/184	26.61	-	-	26.61	-	6.08	-			20.53	2053/32386			
122	6024/86	212.91	ÇİĞDEM KÜÇÜKOĞLU	HÜSEYİN	27/64	89.82	-	-	89.81	-	20.50	-			69.31	6931/32386			
123	6024/86	212.91	ÜNSAL TARİN	CABİR	5/1536	0.69	-	-	0.69	-	0.16	-			0.53	53/32386			
124	6024/86	212.91	ÜNSAL TARİN	CABİR	5/4608	0.23	-	-	0.23	-	0.05	-			0.18	18/32386			
125	6024/86	212.91	ÜNEL KARA	CABİR	5/1152	0.92	-	-	0.92	-	0.21	-			0.71	71/32386			
126	6024/86	212.91	EMEL BAHÇEKAPILI	CABİR	5/1152	0.92	-	-	0.92	-	0.21	-			0.71	71/32386			
127	6024/86	212.91	NURTEN KILIÇ	CEMAL	1/4	53.23	-	-	53.23	-	12.16	-			41.07	4107/32386			
128	6024/86	212.91	NAİME PAPAKCI	CEVDET	5/2304	0.46	-	-	0.46	-	0.11	-			0.35	35/32386			
129	6024/86	212.91	ZEYNEP ÖZTÜRK	CEVDET	5/2304	0.46	-	-	0.46	-	0.11	-			0.35	35/32386			
130	6024/86	212.91	ŞABAN GÖRGER	CEVDET	5/2304	0.46	-	-	0.46	-	0.11	-			0.35	35/32386			
131	6024/86	212.91	ENVER GÖRGER	CEVDET	5/2304	0.46	-	-	0.46	-	0.11	-			0.35	35/32386			
132	6024/86	212.91	AYŞE SEVGİ ŞENKAL	KERİM	5/4608	0.23	-	-	0.23	-	0.05	-			0.18	18/32386			
133	6024/86	212.91	HASAN YAĞYAPAN	KERİM	5/4608	0.23	-	-	0.23	-	0.05	-			0.18	18/32386			
134	6024/86	212.91	ERKAN TARİN	CEMAL	23040/184	26.61	-	-	26.61	-	6.08	-			20.53	2053/32386			
135	6024/86	212.91	NAZLI KUTAY	NAMİ	5/12288	0.09	-	-	0.09	-	0.02	-			0.07	7/32386			
136	6024/86	212.91	OYA ÖZDİLEK	NAMİ	5/12288	0.09	-	-	0.09	-	0.02	-			0.07	7/32386			
137	6024/86	212.91	GÖKMEN GÖRGER	NAMİ	5/12288	0.09	-	-	0.09	-	0.02	-			0.07	7/32386			
138	6024/86	212.91	ASLI KAYAKURDU	NAMİ	5/12288	0.09	-	-	0.09	-	0.02	-			0.07	7/32386			
139	6024/86	212.91	NAİME PAPAKCI	CEVDET	5/384	2.77	-	-	2.77	-	0.63	-			2.14	214/32386			
140	6024/86	212.91	SEMİH GÜMÜŞAY	CEMAL	5/7168	0.15	-	-	0.15	-	0.03	-			0.12	12/32386			
141	6024/86	212.91	DENİZ GÜMÜŞAY	CEMAL	5/7168	0.15	-	-	0.15	-	0.03	-			0.12	12/32386			
142	6024/86	212.91	OYA GÜMÜŞAY	NAİM	5/10752	0.10	-	-	0.10	-	0.02	-			0.08	8/32386			
143	6024/86	212.91	GÜLAY SAN	NAİM	5/2688	0.40	-	-	0.40	-	0.09	-			0.31	31/32386			
144	6024/86	212.91	İRFAN GÜMÜŞAY	NAİM	5/2688	0.40	-	-	0.40	-	0.09	-			0.31	31/32386			
145	6024/86	212.91	NEDİM GÜMÜŞAY	NAİM	5/2688	0.40	-	-	0.40	-	0.09	-			0.31	31/32386			
146	6024/86	212.91	KENAN GÜMÜŞAY	NAİM	5/2688	0.40	-	-	0.40	-	0.09	-			0.31	31/32386			
147	6024/86	212.91	KEMAL GÜMÜŞAY	NAİM	5/2688	0.40	-	-	0.40	-	0.09	-			0.31	31/32386			
148	6024/86	212.91	HASAN GÜMÜŞAY	NAİM	5/2688	0.40	-	-	0.40	-	0.09	-			0.31	31/32386			

TOPLAM ALAN : 18156.51 TOPLAM PAY : 18156.51 TOPLAM KAMULAŞTIRMA : 0.00 TOP. DÜZENLE. GİRMEYEN: 0.00 TOP. DÜZENLEMEEYE GİREN: 18866.54				T E S C İ L E E S A S D A Ğ İ T İ M C E T V E L İ (İ M A R P A R S E L İ N E S I R A L I)												SAYFA NO:5 TOPLAM ADA ALANI : 15271.89 O.KATILIM ORANI : 0.0000000 D.O.PAYI ORANI : 0.2283647															
K A D A S T R O																İ M A R															
SNo	Ada/Par	Alan	Malik	Baba Adı	Hissesi	Pay	E.Dopo	EDopMik.	D.Giren	D.Girmyn	Dop M.	İ.DOP M.	Ada/Par	Alan	Pay	Hisse	Açıklma(İmar)	Cinsi	Pafta												
82	6024/62	324.74	BAYRAM TURGUT	HASAN	1/2	162.37	0.2622980	85.18	-	-	-	-	103/16	577.21	162.37	16237/57721		Bir Katlı Betonarme Ve İki Katı Çelik Olan Bina Ve Arsası	F20C 16C 2C												
83	6024/62	324.74	BAYRAM TURGUT	HASAN	1/2	162.37	0.2622980	85.18	-	-	-	-			162.37	16237/57721															
84	6024/63	1014.94	BAYRAM TURGUT	HASAN	TAM	1014.94	0.2576540	261.50	-	-	-	-			252.47	25247/57721															
80	6024/61	320.98	MEHMET SALİH ALADAĞ	AHMET	1/2	160.49	0.2346026	75.30	-	-	-	-	103/17	320.98	160.49	16049/32098		Bahçeli İkiz Dubleks Bina	F20C 16C 2C												
81	6024/61	320.98	NURTEN İNAN	KAMİL	1/2	160.49	0.2346026	75.30	-	-	-	-			160.49	16049/32098															
76	6024/60	209.50	CEMİLE F	ADEM	60/160	78.56	-	-	78.57	-	17.95	-	103/18	161.65	60.62	6062/16165		ARSA	F20C 16C 2C												
77	6024/60	209.50	AZİZ F	YUSUF	41/160	53.68	-	-	53.68	-	12.26	-			41.42	4142/16165															
78	6024/60	209.50	RAHİME F	YUSUF	9/160	11.78	-	-	11.78	-	2.69	-			9.09	909/16165															
79	6024/60	209.50	MEHMETSALİH ALADAĞ	AHMET	5/16	65.47	-	-	65.47	-	14.95	-			50.52	5052/16165															
67	6024/54	227.46	HANARZU KAHRAMAN	GAZİ	TAM	227.46	-	-	227.46	-	51.94	-	103/19	416.99	175.52	17552/41699		ARSA	F20C 16C 2C												
68	6024/55	119.85	HANARZU KAHRAMAN	GAZİ	TAM	119.85	-	-	119.85	-	27.37	-			92.48	9248/41699															
69	6024/56	193.08	HANARZU KAHRAMAN	GAZİ	TAM	193.08	-	-	193.08	-	44.09	-			148.99	14899/41699															
20	6024/35	535.04	İHSAN MARMARA	İSMAİL	1/28	19.11	-	-	19.11	-	4.36	-	104/1	155.52	5.56	556/15552		ARSA	F20C 16C 2C												
21	6024/35	535.04	MUSTAFA KARAŞEN	RAMAZAN	27/112	128.98	-	-	128.98	-	29.45	-			37.49	3749/15552															
22	6024/35	535.04	ALİ AKBAŞ	DEMİR	54/112	257.97	-	-	257.97	-	58.91	-			74.98	7498/15552															
23	6024/35	535.04	AHMET KARAŞEN	RAMAZAN	27/112	128.98	-	-	128.98	-	29.45	-			37.49	3749/15552															
8	6024/34	313.32	ALİ AKBULUT	ABDULLAH	288/6720	13.43	-	-	13.43	-	3.07	-	104/2	96.70	4.14	414/9670		BAHÇELİ KARGIR APARTMAN	F20C 16C 2C												
9	6024/34	313.32	TURAN ÖZTORUN	HASAN	216/6720	10.07	-	-	10.07	-	2.30	-			3.11	311/9670															
10	6024/34	313.32	EROL ALTÜRK	İBRAHİM	72/6720	3.36	-	-	3.36	-	0.77	-			1.04	104/9670															
11	6024/34	313.32	RECEP ATEŞ	İBRAHİM	32/280	35.81	-	-	35.80	-	8.17	-			11.07	1107/9670															
12	6024/34	313.32	MEVLÜDE UÇAROĞLU	MEHMET ŞÜKRÜ	32/280	35.81	-	-	35.81	-	8.18	-			11.05	1105/9670															
13	6024/34	313.32	İDRİS ALTUN	FEVZİ	32/280	35.81	-	-	35.81	-	8.18	-			11.05	1105/9670															
14	6024/34	313.32	KİBAR EDA BAL	HÜSEYİN	32/280	35.81	-	-	35.81	-	8.18	-			11.05	1105/9670															
15	6024/34	313.32	TÜRKAN ALPYÜREK	MUSTAFA	32/280	35.81	-	-	35.81	-	8.18	-			11.05	1105/9670															
16	6024/34	313.32	HANIM VARLI	HASAN	32/560	17.90	-	-	17.90	-	4.09	-			5.52	552/9670															
17	6024/34	313.32	ALİ ASLAN	ZEHNİ	32/560	17.90	-	-	17.90	-	4.09	-			5.52	552/9670															
18	6024/34	313.32	SABİHA YILMAZ	İBRAHİM	32/280	35.81	-	-	35.81	-	8.18	-			11.05	1105/9670															
19	6024/34	313.32	SADETTİN KUSOVA	MUSTAFA	32/280	35.81	-	-	35.81	-	8.18	-			11.05	1105/9670															
24	6024/39	473.68	ADNAN SANLI	ABDULLAH	TAM	473.68	-	-	473.68	-	108.17	-	105/1	365.51	365.51	TAM				ARSA	F20C 16C 2C										

ONURCAN KATRANCI
HARİTA MÜHENDİSİ

22-09-2022

SİLİVRİ BELEDİYESİ
PLAN VE PROJE MÜD.
AHMET ÖZYILMAZ
JEOLQ MÜH.

BAŞKAN YARDIMCISI
HARUN AKKAN
ŞEHİR PLANCISI

İSTANBUL BÜYÜKŞEHİR BELEDİYESİ
GÖRÜLMÜŞTÜR
Mevlüt ÇOPUNA
Harita Mühendisi

İSTANBUL KADASTRO MÜDÜRLÜĞÜ

TESCİL
TAPU MÜDÜRLÜĞÜ

TOPLAM ALAN : 18156.51 TOPLAM PAY : 18156.51 TOPLAM KAMULAŞTIRMA : 0.00 TOP. DÜZENLE. GİRMEYEN: 0.00 TOP. DÜZENLEMESİ GİREN: 18866.54					M A L S A H İ P L E R İ A R A Ş T I R M A V E Ö Z E T F O R M U (K A D A S T R O P A R S E L İ N E S I R A L I)												SAYFA NO: 1 TOPLAM ADA ALANI : 15271.89 O.KATILIM ORANI : 0.0000000 D.O.PAYI ORANI : 0.2283647				
K A D A S T R O												İ M A R									
SNo	Syf	Ada/Par	Alan	Malik	Baba Adı	Hissesi	Pay	EDopo	EDopMik	Giren	Girmyn	Dop	i.Terk	Tahsis	Ada/Par	Alan	Hisse	Açıklama (Kad)	Açıklama (İmar)	Cinsi	
1	-	6019/1	397.86	YEŞİM ÖZLEM GÖÇEK	HAMZA SEYFULLAH	1/3	132.62	-	-	132.62	-	30.29	-	102.33	101/1	686.37	10233/68637				
2	-	6019/1	397.86	VASFİYE AYŞİM İNCESULU	HAMZA SEYFULLAH	1/3	132.62	-	-	132.62	-	30.29	-	102.33	101/1	686.37	10233/68637				
3	-	6019/1	397.86	HEDEF ECZA DEPOSU TİC. A.Ş.		1/3	132.62	-	-	132.62	-	30.29	-	102.33	101/1	686.37	10233/68637				
4	-	6019/5	654.19	RECEP TUĞLACI	ALİ İBRAHİM	TAM	654.19	-	-	654.19	-	149.39	-	504.80	101/2	504.80	TAM				
5	-	6019/6	491.64	YEŞİM ÖZLEM GÖÇEK	HAMZA SEYFULLAH	1/3	163.88	-	-	163.88	-	37.42	-	126.46	101/1	686.37	12646/68637				
6	-	6019/6	491.64	VASFİYE AYŞİM İNCESULU	HAMZA SEYFULLAH	1/3	163.88	-	-	163.88	-	37.42	-	126.46	101/1	686.37	12646/68637				
7	-	6019/6	491.64	HEDEF ECZA DEPOSU TİC. A.Ş.		1/3	163.88	-	-	163.88	-	37.42	-	126.46	101/1	686.37	12646/68637				
12	-	6024/34	313.32	MEVLÜDE UÇAROĞLU	MEHMET ŞÜKRÜ	32/280	35.81	-	-	35.81	-	8.18	-	27.63	101/3 104/2	402.40 96.70	1658/40240 1105/9670				
13	-	6024/34	313.32	İDRİS ALTUN	FEVZİ	32/280	35.81	-	-	35.81	-	8.18	-	27.63	101/3 104/2	402.40 96.70	1658/40240 1105/9670				
14	-	6024/34	313.32	KİBAR EDA BAL	HÜSEYİN	32/280	35.81	-	-	35.81	-	8.18	-	27.63	101/3 104/2	402.40 96.70	1658/40240 1105/9670				
15	-	6024/34	313.32	TÜRKAN ALPYÜREK	MUSTAFA	32/280	35.81	-	-	35.81	-	8.18	-	27.63	101/3 104/2	402.40 96.70	1658/40240 1105/9670				
16	-	6024/34	313.32	HANIM VARLI	HASAN	32/560	17.90	-	-	17.90	-	4.09	-	13.81	101/3 104/2	402.40 96.70	829/40240 552/9670				
17	-	6024/34	313.32	ALİ ASLAN	ZEHNİ	32/560	17.90	-	-	17.90	-	4.09	-	13.81	101/3 104/2	402.40 96.70	829/40240 552/9670				
18	-	6024/34	313.32	SABİHA YILMAZ	İBRAHİM	32/280	35.81	-	-	35.81	-	8.18	-	27.63	101/3 104/2	402.40 96.70	1658/40240 1105/9670				
19	-	6024/34	313.32	SADETTİN KUSOVA	MUSTAFA	32/280	35.81	-	-	35.81	-	8.18	-	27.63	101/3 104/2	402.40 96.70	1658/40240 1105/9670				
8	-	6024/34	313.32	ALİ AKBULUT	ABDULLAH	288/67	13.43	-	-	13.43	-	3.07	-	10.36	101/3 104/2	402.40 96.70	622/40240 414/9670				
9	-	6024/34	313.32	TURAN ÖZTORUN	HASAN	216/67	10.07	-	-	10.07	-	2.30	-	7.77	101/3 104/2	402.40 96.70	466/40240 311/9670				
10	-	6024/34	313.32	EROL ALTÜRK	İBRAHİM	72/672	3.36	-	-	3.36	-	0.77	-	2.59	101/3 104/2	402.40 96.70	155/40240 104/9670				
11	-	6024/34	313.32	RECEP ATEŞ	İBRAHİM	32/280	35.81	-	-	35.80	-	8.17	-	27.63	101/3 104/2	402.40 96.70	1656/40240 1107/9670				
20	-	6024/35	535.04	İHSAN MARMARA	İSMAİL	1/28	19.11	-	-	19.11	-	4.36	-	14.75	101/3 104/1	402.40 155.52	919/40240 556/15552				
21	-	6024/35	535.04	MUSTAFA KARAŞEN	RAMAZAN	27/112	128.98	-	-	128.98	-	29.45	-	99.53	101/3 104/1	402.40 155.52	6204/40240 3749/15552				
22	-	6024/35	535.04	ALİ AKBAŞ	DEMİR	54/112	257.97	-	-	257.97	-	58.91	-	199.06	101/3 104/1	402.40 155.52	12406/40240 7498/15552				
23	-	6024/35	535.04	AHMET KARAŞEN	RAMAZAN	27/112	128.98	-	-	128.98	-	29.45	-	99.53	101/3 104/1	402.40 155.52	6204/40240 3749/15552				
24	-	6024/39	473.68	ADNAN SANLI	ABDULLAH	TAM	473.68	-	-	473.68	-	108.17	-	365.51	105/1	365.51	TAM				
25	-	6024/40	441.17	NERİMAN GÜNGÖR	MAHMUT	1/2	220.59	-	-	220.59	-	50.37	-	170.22	101/4	438.87	17022/43887				
26	-	6024/40	441.17	GALİP TUNCER ATAKANLI	MEHMET YILMAZ	1/2	220.59	-	-	220.58	-	50.36	-	170.22	101/4	438.87	17022/43887				
27	-	6024/43	539.47	SEÇKİN ÖZBEY	OSMAN	TAM	539.47	-	-	539.47	-	123.20	-	416.27	101/5	416.27	TAM				
28	-	6024/44	540.72	LUTFİYE UĞUR YONUCUOĞLU	LUTFU	1/2	270.36	-	-	270.36	-	61.74	-	208.62	101/4 101/6	438.87 318.79	4922/43887 15940/31879				
29	-	6024/44	540.72	CEMİLE KORAN	HASAN	1/8	67.59	-	-	67.59	-	15.44	-	52.15	101/4 101/6	438.87 318.79	1230/43887 3985/31879				
30	-	6024/44	540.72	ERSİN KORAN	ALİ	1/8	67.59	-	-	67.59	-	15.44	-	52.15	101/4 101/6	438.87 318.79	1230/43887 3985/31879				
31	-	6024/44	540.72	MEHMET UĞUR KORAN	ALİ	1/8	67.59	-	-	67.59	-	15.44	-	52.15	101/4 101/6	438.87 318.79	1230/43887 3985/31879				
32	-	6024/44	540.72	EVREN KORAN	ALİ	1/8	67.59	-	-	67.59	-	15.44	-	52.15	101/4 101/6	438.87 318.79	1231/43887 3984/31879				


HRT KNT 15532



HRT KNT 15532

ONURCAN KATRANCI
HARİTA MÜHENDİSİ

22-09-2022

SİLİVRİ BELEDİYESİ
PLAN VE PROJE MÜD.
AHMET ÖZYILMAZ
JELOJİ MÜH.

AM

BAŞKAN YARDIMCISI
HARUN AKKAN
ŞEHİR PLANÇISI

Harita Mül.

İSTANBUL BÜYÜKŞEHİR BELEDİYESİ

GÖRÜLMEKTEDİR
Harita Mül.

İSTANBUL KADASTRO MÜDÜRLÜĞÜ

TESCİL
TAPU MÜDÜRLÜĞÜ

TOPLAM ALAN : 18156.51 TOPLAM PAY : 18156.51 TOPLAM KAMULAŞTIRMA : 0.00 TOP. DÜZENLE. GİRMEYEN: 0.00 TOP. DÜZENLEMeye GİREN: 18866.54	M A L S A H İ P L E R İ A R A Ş T I R M A V E Ö Z E T F O R M U (K A D A S T R O P A R S E L İ N E S İ R A L I)	SAYFA NO: 2 TOPLAM ADA ALANI : 15271.89 O.KATILIM ORANI : 0.0000000 D.O.PAYI ORANI : 0.2283647
---	--	---

K A D A S T R O														İ M A R						
SNo	Syf	Ada/Par	Alan	Malik	Baba Adı	Hissesi	Pay	EDopo	EDopMik	Giren	Girmyn	Dop	İ.Terk	Tahsis	Ada/Par	Alan	Hisse	Açıklama (Kad)	Açıklama (İmar)	Cinsi
33	-	6024/45	535.20	NACİYE BOSTAN	ALİ	100/20	267.60	-	-	267.60	-	61.11	-	206.49	102/1	412.97	20649/41297			
34	-	6024/45	535.20	LEYLA DEMİRHAN	VAHDET	300/32	50.18	-	-	50.17	-	11.46	-	38.71	102/1	412.97	3871/41297			
35	-	6024/45	535.20	VİLDAN DEMİRHAN	VAHDET	300/32	50.18	-	-	50.17	-	11.46	-	38.71	102/1	412.97	3871/41297			
36	-	6024/45	535.20	DİLEK DEMİRHAN	VAHDET	300/32	50.18	-	-	50.17	-	11.46	-	38.71	102/1	412.97	3871/41297			
37	-	6024/45	535.20	SALİH DEMİRHAN	VAHDET	300/32	50.18	-	-	50.17	-	11.46	-	38.71	102/1	412.97	3871/41297			
38	-	6024/45	535.20	SALİH DEMİRHAN	VAHDET	100/32	16.73	-	-	16.73	-	3.82	-	12.91	102/1	412.97	1291/41297			
39	-	6024/45	535.20	DİLEK DEMİRHAN	VAHDET	100/32	16.73	-	-	16.73	-	3.82	-	12.91	102/1	412.97	1291/41297			
40	-	6024/45	535.20	VİLDAN DEMİRHAN	VAHDET	100/32	16.73	-	-	16.73	-	3.82	-	12.91	102/1	412.97	1291/41297			
41	-	6024/45	535.20	LEYLA DEMİRHAN	VAHDET	100/32	16.73	-	-	16.73	-	3.82	-	12.91	102/1	412.97	1291/41297			
42	-	6024/53	225.08	HAKAN COŞKUN	AHMET MURAT	9/800	2.53	-	-	2.53	-	0.58	-	1.95	103/4	295.08	195/29508			
43	-	6024/53	225.08	TÜRKAN ÖNEY	İDRİS	10/100	22.51	-	-	22.52	-	5.15	-	17.37	103/4	295.08	1737/29508			
44	-	6024/53	225.08	NİLGÜN ELMAS	CAHİTTİN	3/100	6.75	-	-	6.75	-	1.54	-	5.21	103/4	295.08	521/29508			
45	-	6024/53	225.08	ENİZ ELMAS	CAHİTTİN	3/100	6.75	-	-	6.75	-	1.54	-	5.21	103/4	295.08	521/29508			
46	-	6024/53	225.08	ERGÜNAY ELMAS	CİHAD	1/15	15.01	-	-	15.01	-	3.43	-	11.58	103/4	295.08	1158/29508			
47	-	6024/53	225.08	TÜLAY ESEN	CİHAT	1/15	15.01	-	-	15.02	-	3.44	-	11.58	103/4	295.08	1158/29508			
48	-	6024/53	225.08	BERAAT ÖNER	CİHAT	1/15	15.01	-	-	15.02	-	3.44	-	11.58	103/4	295.08	1158/29508			
49	-	6024/53	225.08	ÜLKER ELMAS	CEMAL	1/20	11.25	-	-	11.25	-	2.57	-	8.68	103/4	295.08	868/29508			
50	-	6024/53	225.08	NEŞE ELMAS	FETHİ	1/20	11.25	-	-	11.25	-	2.57	-	8.68	103/4	295.08	868/29508			
51	-	6024/53	225.08	EMEL BASKAK	FETHİ	1/20	11.25	-	-	11.25	-	2.57	-	8.68	103/4	295.08	868/29508			
52	-	6024/53	225.08	GAYE ELMAS SELAMET	FETHİ	1/20	11.25	-	-	11.25	-	2.57	-	8.68	103/4	295.08	868/29508			
53	-	6024/53	225.08	EMİRE ÖZEREL	İDRİS	10/100	22.51	-	-	22.52	-	5.15	-	17.37	103/4	295.08	1737/29508			
54	-	6024/53	225.08	AHMET MURAT COŞKUN	AHMET NACİ	3/400	1.69	-	-	1.69	-	0.39	-	1.30	103/4	295.08	130/29508			
55	-	6024/53	225.08	DENİZ ÖZTÜRK	AHMET MURAT	9/800	2.53	-	-	2.53	-	0.58	-	1.95	103/4	295.08	195/29508			
56	-	6024/53	225.08	DENİZ ÖZTÜRK	AHMET MURAT	3/800	0.84	-	-	0.84	-	0.19	-	0.65	103/4	295.08	65/29508			
57	-	6024/53	225.08	HAKAN COŞKUN	AHMET MURAT	3/800	0.84	-	-	0.84	-	0.19	-	0.65	103/4	295.08	65/29508			
58	-	6024/53	225.08	AHMET MURAT COŞKUN	AHMET NACİ	1/400	0.56	-	-	0.56	-	0.13	-	0.43	103/4	295.08	43/29508			
59	-	6024/53	225.08	ENİZ ELMAS	CAHİTTİN	1/100	2.25	-	-	2.25	-	0.51	-	1.74	103/4	295.08	174/29508			
60	-	6024/53	225.08	İDRİS ELMAS	CAHİTTİN	1/100	2.25	-	-	2.25	-	0.51	-	1.74	103/4	295.08	174/29508			
61	-	6024/53	225.08	BİLGİN ELMAS	CAHİTTİN	1/100	2.25	-	-	2.25	-	0.51	-	1.74	103/4	295.08	174/29508			
62	-	6024/53	225.08	NİLGÜN KARABEY	CAHİTTİN	1/100	2.25	-	-	2.25	-	0.51	-	1.74	103/4	295.08	174/29508			
63	-	6024/53	225.08	AYSER KAHRAMAN	ŞERİF	1/20	11.25	-	-	11.25	-	2.57	-	8.68	103/4	295.08	868/29508			
64	-	6024/53	225.08	ŞEREF KAHRAMAN	ŞERİF	1/20	11.25	-	-	11.25	-	2.57	-	8.68	103/4	295.08	868/29508			
65	-	6024/53	225.08	AYŞİN ONUR	ŞERİF	1/20	11.25	-	-	11.25	-	2.57	-	8.68	103/4	295.08	868/29508			
66	-	6024/53	225.08	NADİDE BATMAZ	ŞERİF	1/20	11.25	-	-	11.25	-	2.57	-	8.68	103/4	295.08	868/29508			
74	-	6024/53	225.08	BİLGİN ELMAS	CAHİTTİN	3/100	6.75	-	-	6.75	-	1.54	-	5.21	103/4	295.08	521/29508			
75	-	6024/53	225.08	İDRİS ELMAS	CAHİTTİN	3/100	6.75	-	-	6.75	-	1.54	-	5.21	103/4	295.08	521/29508			
67	-	6024/54	227.46	HANARZU KAHRAMAN	GAZİ	TAM	227.46	-	-	227.46	-	51.94	-	175.52	103/19	416.99	17552/41699			
68	-	6024/55	119.85	HANARZU KAHRAMAN	GAZİ	TAM	119.85	-	-	119.85	-	27.37	-	92.48	103/19	416.99	9248/41699			
69	-	6024/56	193.08	HANARZU KAHRAMAN	GAZİ	TAM	193.08	-	-	193.08	-	44.09	-	148.99	103/19	416.99	14899/41699			
70	-	6024/57	197.35	FATMA F	MAHMUT	1/4	49.34	-	-	49.34	-	11.27	-	38.07	103/15	323.86	3807/32386			
71	-	6024/57	197.35	ALİ RIZA F	MAHMUT	1/4	49.34	-	-	49.34	-	11.27	-	38.07	103/15	323.86	3807/32386			
72	-	6024/57	197.35	KAZİME F	MAHMUT	1/4	49.34	-	-	49.34	-	11.27	-	38.07	103/15	323.86	3807/32386			

TOPLAM ALAN : 18156.51 TOPLAM PAY : 18156.51 TOPLAM KAMULAŞTIRMA : 0.00 TOP. DÜZENLE. GİRMEYEN: 0.00 TOP. DÜZENLEMESİ GİREN: 18866.54					M A L S A H İ P L E R İ A R A Ş T I R M A V E Ö Z E T F O R M U (K A D A S T R O P A R S E L İ N E S İ R A L I)										SAYFA NO: 3 TOPLAM ADA ALANI : 15271.89 O.KATILIM ORANI : 0.0000000 D.O.PAYI ORANI : 0.2283647					
K A D A S T R O															I M A R					
SNo	Syf	Ada/Par	Alan	Malik	Baba Adı	Hissesi	Pay	EDopo	EDopMik	Giren	Girmyn	Dop	I.Terk	Tahsis	Ada/Par	Alan	Hisse	Açıklama (Kad)	Açıklama (İmar)	Cinsi
73	-	6024/57	197.35	HÜSNİYE F	MAHMUT	1/4	49.34	-	-	49.33	-	11.26	-	38.07	103/15	323.86	3807/32386			
149	-	6024/58	893.96	MURAT YURTSEVEN	LUTFI	1/2	446.98	0.34117	305.00	-	-	-	-	446.98	103/1	893.96	44698/89396			
150	-	6024/58	893.96	BÜLENT YURTSEVEN	LUTFI	1/2	446.98	0.34117	305.00	-	-	-	-	446.98	103/1	893.96	44698/89396			
151	-	6024/59	1020.49	MUALLA TARLAK	MEHMET SIRRI	1/4	255.12	0.11402	116.36	287.95	-	65.76	32.93	222.19	103/2	888.76	22219/88876			
152	-	6024/59	1020.49	SÜREYYA ÜÇÖK	ALİ HAYDAR	1/4	255.12	0.11402	116.36	287.95	-	65.76	32.93	222.19	103/2	888.76	22219/88876			
153	-	6024/59	1020.49	HAYRETTİN TARLAK	ALİ HAYDAR	1/4	255.12	0.11402	116.36	287.95	-	65.76	32.93	222.19	103/2	888.76	22219/88876			
154	-	6024/59	1020.49	TUNCAY TARLAK	ALİ HAYDAR	1/4	255.12	0.11402	116.36	287.96	-	65.77	32.93	222.19	103/2	888.76	22219/88876			
76	-	6024/60	209.50	CEMİLE F	ADEM	60/160	78.56	-	-	78.57	-	17.95	-	60.62	103/18	161.65	6062/16165			
77	-	6024/60	209.50	AZİZ F	YUSUF	41/160	53.68	-	-	53.68	-	12.26	-	41.42	103/18	161.65	4142/16165			
78	-	6024/60	209.50	RAHİME F	YUSUF	9/160	11.78	-	-	11.78	-	2.69	-	9.09	103/18	161.65	909/16165			
79	-	6024/60	209.50	MEHMETSALİH ALADAĞ	AHMET	5/16	65.47	-	-	65.47	-	14.95	-	50.52	103/18	161.65	5052/16165			
80	-	6024/61	320.98	MEHMET SALİH ALADAĞ	AHMET	1/2	160.49	0.23460	75.30	-	-	-	-	160.49	103/17	320.98	16049/32098			
81	-	6024/61	320.98	NURTEN İNAN	KAMİL	1/2	160.49	0.23460	75.30	-	-	-	-	160.49	103/17	320.98	16049/32098			
82	-	6024/62	324.74	BAYRAM TURGUT	HASAN	1/2	162.37	0.26229	85.18	-	-	-	-	162.37	103/16	577.21	16237/57721			
83	-	6024/62	324.74	BAYRAM TURGUT	HASAN	1/2	162.37	0.26229	85.18	-	-	-	-	162.37	103/16	577.21	16237/57721			
84	-	6024/63	1014.94	BAYRAM TURGUT	HASAN	TAM	1014.94	0.25765	261.50	-	-	-	-	1014.94	103/14 103/16	1472.32 577.21	76247/147232 25247/57721			
85	-	6024/64	1303.11	BIROL AKGÜNEŞ	ZEKİ	1/4	325.78	0.10641	138.67	364.58	-	83.26	44.46	281.32	103/3 103/4 103/5	747.75 295.08 290.45	18694/74775 2177/29508 7261/29045			
86	-	6024/64	1303.11	ŞENOL AKGÜNEŞ	FAHRETTİN	1/4	325.78	0.10641	138.67	364.58	-	83.26	44.46	281.32	103/3 103/4 103/5	747.75 295.08 290.45	18694/74775 2177/29508 7261/29045			
87	-	6024/64	1303.11	SERKAN AKGÜNEŞ	ZEKİ	1/4	325.78	0.10641	138.67	364.58	-	83.26	44.46	281.32	103/3 103/4 103/5	747.75 295.08 290.45	18694/74775 2177/29508 7261/29045			
88	-	6024/64	1303.11	ÖZLEM ŞENGÜL	ZEKİ	1/4	325.78	0.10641	138.67	364.57	-	83.25	44.45	281.32	103/3 103/4 103/5	747.75 295.08 290.45	18693/74775 2177/29508 7262/29045			
89	-	6024/65	350.85	MUSTAFA GÖK	ALİ	TAM	350.85	0.11408	40.03	396.03	-	90.44	45.26	305.59	103/7	1894.03	30559/189403			
90	-	6024/66	346.60	MUSTAFA GÖK	ALİ	TAM	346.60	0.11408	39.54	391.23	-	89.34	44.71	301.89	103/7	1894.03	30189/189403			
91	-	6024/67	608.89	BAYRAM TURGUT	HASAN	TAM	608.89	-	-	608.89	-	139.05	-	469.84	103/14	1472.32	46984/147232			
92	-	6024/68	311.04	BAYRAM TURGUT	HASAN	TAM	311.04	-	-	311.04	-	71.03	-	240.01	103/14	1472.32	24001/147232			
93	-	6024/69	370.18	MUSTAFA GÖK	ALİ	TAM	370.18	0.11408	42.23	417.85	-	95.42	47.75	322.43	103/7	1894.03	32243/189403			
94	-	6024/70	363.00	MUSTAFA GÖK	ALİ	TAM	363.00	0.11408	41.41	409.75	-	93.57	46.82	316.18	103/7	1894.03	31618/189403			
95	-	6024/71	292.98	MALİYE HAZİNESİ		TAM	292.98	-	-	292.98	-	66.91	-	226.07	103/4 103/9 103/10 103/15	295.08 332.74 413.66 323.86	3435/29508 2476/33274 15967/41366 729/32386			
96	-	6024/72	286.41	BATTAL ATMACA	MUSTAFA	TAM	286.41	-	-	286.41	-	65.41	-	221.00	103/13	615.70	22100/61570			
97	-	6024/73	743.90	MUSTAFA GÖK	ALİ	TAM	743.90	0.11408	84.87	839.70	-	191.76	95.96	647.94	103/7	1894.03	64794/189403			
98	-	6024/74	394.70	BATTAL ATMACA	MUSTAFA	TAM	394.70	0.23059	91.01	-	-	-	-	394.70	103/13	615.70	39470/61570			
99	-	6024/75	176.39	EMİNE SELÇUK	RECEP	TAM	176.39	0.24889	43.90	-	-	-	-	176.39	103/12	176.39	TAM			
100	-	6024/76	393.37	AHMET ÇEVİK	İHSAN	TAM	393.37	-	-	393.37	-	89.83	-	303.54	103/11	974.20	30354/97420			
101	-	6024/77	419.75	İBRAHİM GÖK	MUSTAFA	TAM	419.75	0.11408	47.89	473.81	-	108.20	54.14	365.61	103/8	365.61	TAM			
102	-	6024/78	16.99	NACİ ALTINBÜKEN	HÜSEYİN	TAM	16.99	0.11408	1.94	19.18	-	4.38	2.19	14.80	103/9	332.74	1480/33274			
103	-	6024/79	330.35	GÜLSENER YAĞCI	ALLAHVERDİ	TAM	330.35	0.13053	43.12	379.94	-	86.76	37.17	293.18	103/9	332.74	29318/33274			
104	-	6024/80	185.97	AHMET ÇEVİK	İHSAN	TAM	185.97	-	-	185.97	-	42.47	-	143.50	103/11	974.20	14350/97420			

ONURCAN KATIRANCI
HARİTA MÜHENDİSİ
22-09-2022

SİLİVRİ BELEDİYESİ
PLAN VE PROJE MÜD.
AHMET ÖZYILMAZ
JEOLJİ MÜH.

BAŞKAN YARDIMCISI
HARUN AKKAN
ŞEHİR PLANCISI

İSTANBUL BÜYÜKŞEHİR BELEDİYESİ
GÖRÜLMÜŞTÜR
MEVİT ÇOPUNAR
Harita Mühendisi

İSTANBUL KADASTRO MÜDÜRLÜĞÜ

TEŞCİL
TAPU MÜDÜRLÜĞÜ

TOPLAM ALAN : 18156.51

TOPLAM PAY : 18156.51

TOPLAM KAMULAŞTIRMA : 0.00

TOP. DÜZENLE. GİRMEYEN: 0.00

TOP. DÜZENLEMESİ GİREN: 18866.54

M A L S A H İ P L E R İ A R A Ş T I R M A

V E

Ö Z E T F O R M U

(K A D A S T R O P A R S E L İ N E S İ R A L I)

SAYFA NO: 4

TOPLAM ADA ALANI : 15271.89

O.KATILIM ORANI : 0.0000000

D.O.PAYI ORANI : 0.2283647

K A D A S T R O

SNo	Syf	Ada/Par	Alan	Malik	Baba Adı	Hissesi	Pay	EDopo	EDopMik	Giren	Girmyn	Dop	I.Terk	Tahsis	Ada/Par	Alan	Hisse	Açıklama (Kad)	Açıklama (Imar)	Cinsi
105	-	6024/81	184.87	AHMET ÇEVİK	İHSAN	TAM	184.87	-	-	184.87	-	42.22	-	142.65	103/11	974.20	14265/97420			
106	-	6024/82	190.28	AHMET ÇEVİK	İHSAN	TAM	190.28	-	-	190.28	-	43.45	-	146.83	103/11	974.20	14683/97420			
107	-	6024/83	291.52	ERDOĞAN ÇANKAYA	BURHAN	TAM	291.52	0.11434	33.33	329.16	-	75.17	37.53	253.99	103/10	413.66	25399/41366			
108	-	6024/84	404.71	GÜLER KÖSEOĞLU	SEYİT BURHAN	3/20	60.71	-	-	60.71	-	13.86	-	46.85	103/6	312.35	4685/31235			
109	-	6024/84	404.71	AYLA YURTSEVEN	SEYİT BURHAN	3/20	60.71	-	-	60.70	-	13.85	-	46.85	103/6	312.35	4685/31235			
110	-	6024/84	404.71	HÜLYA BEĞENDİK	SEYİT BURHAN	3/20	60.71	-	-	60.70	-	13.85	-	46.85	103/6	312.35	4685/31235			
111	-	6024/84	404.71	ŞERİFE TÜRKMEN	SEYİT BURHAN	3/20	60.71	-	-	60.70	-	13.85	-	46.85	103/6	312.35	4685/31235			
112	-	6024/84	404.71	GÜLTEN EROĞLU	SEYİT BURHAN	3/20	60.71	-	-	60.70	-	13.85	-	46.85	103/6	312.35	4685/31235			
113	-	6024/84	404.71	HÜLYA BEĞENDİK	SEYİT BURHAN	1/20	20.24	-	-	20.24	-	4.62	-	15.62	103/6	312.35	1562/31235			
114	-	6024/84	404.71	GÜLTEN EROĞLU	SEYİT BURHAN	1/20	20.24	-	-	20.24	-	4.62	-	15.62	103/6	312.35	1562/31235			
115	-	6024/84	404.71	GÜLER KÖSEOĞLU	SEYİT BURHAN	1/20	20.24	-	-	20.24	-	4.62	-	15.62	103/6	312.35	1562/31235			
116	-	6024/84	404.71	ŞERİFE TÜRKMEN	SEYİT BURHAN	1/20	20.24	-	-	20.24	-	4.62	-	15.62	103/6	312.35	1562/31235			
117	-	6024/84	404.71	AYLA YURTSEVEN	SEYİT BURHAN	1/20	20.24	-	-	20.24	-	4.62	-	15.62	103/6	312.35	1562/31235			
118	-	6024/85	308.02	AHMET ÇEVİK	İHSAN	TAM	308.02	-	-	308.02	-	70.34	-	237.68	103/11	974.20	23768/97420			
119	-	6024/86	212.91	NECLA GÖRGER	MAZLUM	5/9216	0.12	-	-	0.12	-	0.03	-	0.09	103/15	323.86	9/32386			
120	-	6024/86	212.91	ALİ TARİN	ŞEVKET	4800/1	5.54	-	-	5.54	-	1.27	-	4.27	103/15	323.86	427/32386			
121	-	6024/86	212.91	NURSEN KILIÇ	CEMAL	23040/	26.61	-	-	26.61	-	6.08	-	20.53	103/15	323.86	2053/32386			
122	-	6024/86	212.91	ÇİĞDEM KÜÇÜKOĞLU	HÜSEYİN	27/64	89.82	-	-	89.81	-	20.50	-	69.31	103/15	323.86	6931/32386			
123	-	6024/86	212.91	ÜNSAL TARİN	CABİR	5/1536	0.69	-	-	0.69	-	0.16	-	0.53	103/15	323.86	53/32386			
124	-	6024/86	212.91	ÜNSAL TARİN	CABİR	5/4608	0.23	-	-	0.23	-	0.05	-	0.18	103/15	323.86	18/32386			
125	-	6024/86	212.91	ÜNEL KARA	CABİR	5/1152	0.92	-	-	0.92	-	0.21	-	0.71	103/15	323.86	71/32386			
126	-	6024/86	212.91	EMEL BAHÇEKAPILI	CABİR	5/1152	0.92	-	-	0.92	-	0.21	-	0.71	103/15	323.86	71/32386			
127	-	6024/86	212.91	NURTEN KILIÇ	CEMAL	1/4	53.23	-	-	53.23	-	12.16	-	41.07	103/15	323.86	4107/32386			
128	-	6024/86	212.91	NAİME PAPAKCI	CEVDET	5/2304	0.46	-	-	0.46	-	0.11	-	0.35	103/15	323.86	35/32386			
129	-	6024/86	212.91	ZEYNEP ÖZTÜRK	CEVDET	5/2304	0.46	-	-	0.46	-	0.11	-	0.35	103/15	323.86	35/32386			
130	-	6024/86	212.91	ŞABAN GÖRGER	CEVDET	5/2304	0.46	-	-	0.46	-	0.11	-	0.35	103/15	323.86	35/32386			
131	-	6024/86	212.91	ENVER GÖRGER	CEVDET	5/2304	0.46	-	-	0.46	-	0.11	-	0.35	103/15	323.86	35/32386			
132	-	6024/86	212.91	AYŞE SEVGİ ŞENKAL	KERİM	5/4608	0.23	-	-	0.23	-	0.05	-	0.18	103/15	323.86	18/32386			
133	-	6024/86	212.91	HASAN YAĞYAPAN	KERİM	5/4608	0.23	-	-	0.23	-	0.05	-	0.18	103/15	323.86	18/32386			
134	-	6024/86	212.91	ERKAN TARİN	CEMAL	23040/	26.61	-	-	26.61	-	6.08	-	20.53	103/15	323.86	2053/32386			
135	-	6024/86	212.91	NAZLI KUTAY	NAMİ	5/1228	0.09	-	-	0.09	-	0.02	-	0.07	103/15	323.86	7/32386			
136	-	6024/86	212.91	OYA ÖZDİLEK	NAMİ	5/1228	0.09	-	-	0.09	-	0.02	-	0.07	103/15	323.86	7/32386			
137	-	6024/86	212.91	GÖKMEN GÖRGER	NAMİ	5/1228	0.09	-	-	0.09	-	0.02	-	0.07	103/15	323.86	7/32386			
138	-	6024/86	212.91	ASLI KAYAKURDU	NAMİ	5/1228	0.09	-	-	0.09	-	0.02	-	0.07	103/15	323.86	7/32386			
139	-	6024/86	212.91	NAİME PAPAKCI	CEVDET	5/384	2.77	-	-	2.77	-	0.63	-	2.14	103/15	323.86	214/32386			
140	-	6024/86	212.91	SEMİH GÜMÜŞAY	CEMAL	5/7168	0.15	-	-	0.15	-	0.03	-	0.12	103/15	323.86	12/32386			
141	-	6024/86	212.91	DENİZ GÜMÜŞAY	CEMAL	5/7168	0.15	-	-	0.15	-	0.03	-	0.12	103/15	323.86	12/32386			
142	-	6024/86	212.91	OYA GÜMÜŞAY	NAİM	5/1075	0.10	-	-	0.10	-	0.02	-	0.08	103/15	323.86	8/32386			
143	-	6024/86	212.91	GÜLAY SAN	NAİM	5/2688	0.40	-	-	0.40	-	0.09	-	0.31	103/15	323.86	31/32386			
144	-	6024/86	212.91	İRFAN GÜMÜŞAY	NAİM	5/2688	0.40	-	-	0.40	-	0.09	-	0.31	103/15	323.86	31/32386			
145	-	6024/86	212.91	NEDİM GÜMÜŞAY	NAİM	5/2688	0.40	-	-	0.40	-	0.09	-	0.31	103/15	323.86	31/32386			
146	-	6024/86	212.91	KENAN GÜMÜŞAY	NAİM	5/2688	0.40	-	-	0.40	-	0.09	-	0.31	103/15	323.86	31/32386			
147	-	6024/86	212.91	KEMAL GÜMÜŞAY	NAİM	5/2688	0.40	-	-	0.40	-	0.09	-	0.31	103/15	323.86	31/32386			
148	-	6024/86	212.91	HASAN GÜMÜŞAY	NAİM	5/2688	0.40	-	-	0.40	-	0.09	-	0.31	103/15	323.86	31/32386			

ONURCAN KATIRANCI
HARİTA MÜHENDİSİ
22-09-2022

SİLİVRİ BELEDİYESİ
PLAN VE PROJE MÜD.
AHMET ÖZYILMAZ
JEOLJİ MÜH.

BAŞKAN YARDIMCISI
HARUN AKKAN
ŞEHİR PLANÇISI

GÖRÜLMÜŞTÜR
Mevlüt ÜÇPUNAR
Harita Mühendisi

İSTANBUL BÜYÜKŞEHİR BELEDİYESİ

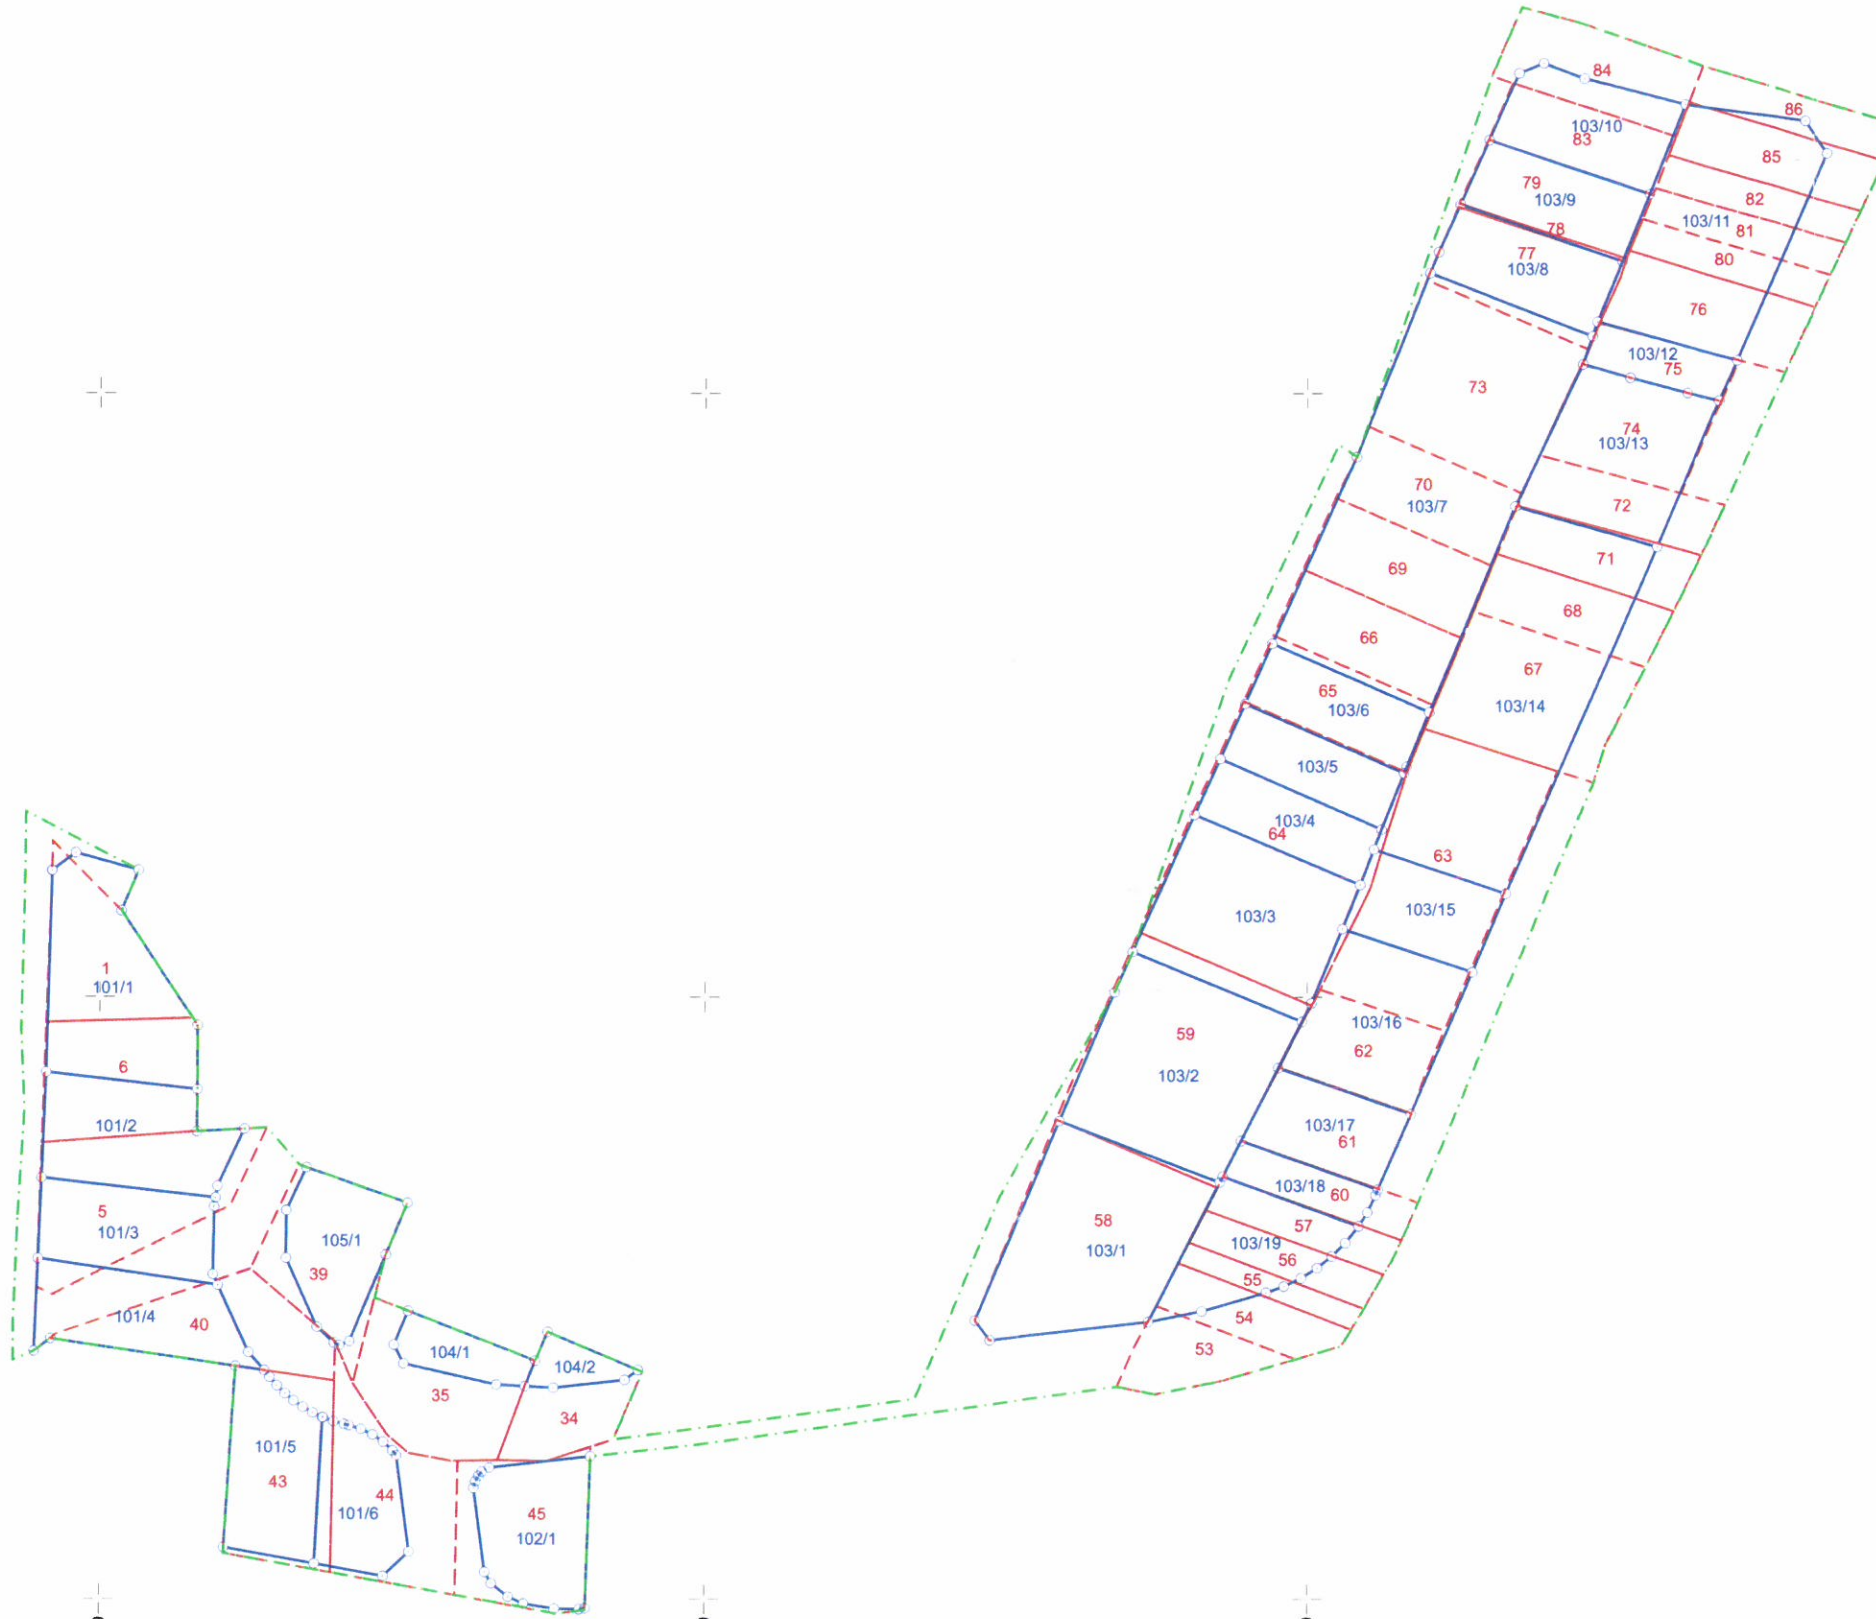
İSTANBUL KADASTRO MÜDÜRLÜĞÜ

TESCİL
TAPU MÜDÜRLÜĞÜ

CUMHURİYET MAH. 6019-6024 ADALAR 18. MADDE UYGULAMASI PARSELASYON PLANI



HRT KNT 15530



GÖRÜLMÜŞTÜR
Mevlüt UÇPUNAR
Harita Mühendisi

Onurcan KATIRANCI
Harita Mühendisi

22-09-2022

Almet ÖZYILMAZ
Jeoloji Mühendisi
Plan ve Proje Müdürü

Harun AKKAN
BAŞKAN YARDIMCISI