

Sayı : E-96786607-115.01.07-2023.1898137
Konu : Parselasyon Planı

04.12.2023

SİLİVRİ BELEDİYE BAŞKANLIĞINA

İlgi : a) 13.07.2023 tarih ve E.1678565 sayılı yazınız.
b) 24.06.2014 tarihli ve 2014.629378 sayılı yazımız.
c) 05.03.2015 tarihli ve 2015.250036 sayılı yazımız.

İlgi (a) yazı ile gönderilen Silivri İlçesi, Balaban Mahallesi 265 ada 2, 3, 4, 5 parsel, 266 ada 8, 9, 10, 11 parsel, 275 ada 2, 3, 5, 6, 7, 8, 10, 11, 12, 13, 14, 15, 16, 17, 18, 19, 20, 21, 22, 23, 24, 38, 39 parsel, 276 ada 12, 13, 14, 15, 16, 17, 18, 19, 20, 21, 22, 23, 24, 25, 26 parsel sayılı taşınmazları kapsayan düzenleme alanında 3194 sayılı İmar Kanununun 18. maddesine göre yapılan imar uygulama dosyasının 5216 sayılı Büyükşehir Belediye Kanununun 7/b maddesi gereğince kontrol işlemleri tamamlanmıştır.

İstanbul Büyükşehir Belediye Encümeni'nin 08.11.2023 tarihli ve 6567-6507 sayılı Kararı ile onaylanan imar uygulama dosyasının 3194 sayılı İmar Kanununun 19. maddesi doğrultusunda askı işlemleri gerçekleştirilerek ilgi (b) ve ilgi (c) yazılarda belirtilen işlem adımlarının takip edilmesi hususunda gereğini rica ederim.

Gürkan AKGÜN
Büyükşehir Belediye Başkanı a.
İmar ve Şehircilik Dairesi Başkanı

Ek :

- 1- Encümen Kararı (1 sayfa)
- 2- Talep Edilen Bilgi ve Belgeler Listesi (1 sayfa)
- 3- Uygulama Dosyası

SİLİVRİ BELEDİYESİ
İmar ve Şehircilik Dairesi Başkanlığı
Harita Şube Müdürlüğü
Doğrulama No: 1781983
Kep ten gelmiş

Bu belge, güvenli elektronik imza ile imzalanmıştır.

Belge Doğrulama Kodu : cf498e97-0fed-4085-8c92-dbd62972b1f9 Belge Doğrulama Adresi : <https://www.turkiye.gov.tr/ibb-ebys>

Kemalpaşa Mahallesi 15 Temmuz Şehitleri Caddesi No: 5 Fatih İstanbul

Telefon No: 2124551850 Faks No: 2124552645

e-Posta: sacideerdogan@ibb.gov.tr İnternet Adresi: <https://www.ibb.istanbul>

Kep Adresi: ibb@hs01.kep.tr

Bilgi için: Sacide ALTAY ERDOĞAN
Mühendis
Telefon No: 212 455 17 47



Onurcan Kataranci

T.C.
İSTANBUL BÜYÜKŞEHİR BELEDİYE ENCÜMENİ

===== ENCÜMEN KARARI =====

TARİH : 08.11.2023
NO : 6567-6507

TEKLİF :

Silivri İlçesi, Balaban Mahallesi 265 ada 2, 3, 4, 5 parsel, 266 ada 8, 9, 10, 11 parsel, 275 ada 2, 3, 5, 6, 7, 8, 10, 11, 12, 13, 14, 15, 16, 17, 18, 19, 20, 21, 22, 23, 24, 38, 39 parsel, 276 ada 12, 13, 14, 15, 16, 17, 18, 19, 20, 21, 22, 23, 24, 25, 26 parsel sayılı taşınmazları kapsayan düzenleme sahasında İmar Kanunu'nun 18. maddesine göre yapılan imar uygulaması ile ilgili olarak, 03.05.2023 tarihli ve 933 sayılı Silivri Belediye Encümeni Kararıyla uygun bulunan parselasyon planının 5216 sayılı Kanun'un 7/b maddesine göre "aynen veya değiştirerek onaylanması" ve 3194 sayılı İmar Kanunu'nun 19. maddesine göre müteakip işlemlerin İlçe Belediyesi tarafından yapılması hususunda karar ittihazi hakkındaki Harita Şube Müdürlüğü'nün Başkanlık Onaylı 01.11.2023 tarihli ve 1725308 sayılı teklifi ve ekleri okundu.

KARAR :

15.06.2004 tasdik tarihli Çanta 1/1000 ölçekli Uygulama İmar Planı'na göre Silivri İlçesi, Balaban Mahallesi 265 ada 2, 3, 4, 5 parsel, 266 ada 8, 9, 10, 11 parsel, 275 ada 2, 3, 5, 6, 7, 8, 10, 11, 12, 13, 14, 15, 16, 17, 18, 19, 20, 21, 22, 23, 24, 38, 39 parsel, 276 ada 12, 13, 14, 15, 16, 17, 18, 19, 20, 21, 22, 23, 24, 25, 26 parsel sayılı taşınmazları kapsayan düzenleme sahasında İmar Kanunu'nun 18. maddesine göre yapılan ve 03.05.2023 tarihli ve 933 sayılı Silivri Belediye Encümeni Kararıyla uygun bulunan parselasyon planının 5216 sayılı Kanun'un 7/b maddesine göre "**aynen onaylanması**" ve 3194 sayılı İmar Kanunu'nun 19. maddesine göre müteakip işlemlerin İlçe Belediyesi tarafından **yapılmasına** Büyükşehir Belediye Encümeni'nin 08 Kasım 2023 tarihli toplantısında oybirliği ile karar verildi.

BASKAN
Erdal Celal AKSOY
Genel Sekreter V.

Hayriye ÇİÇEK
Meclis Üyesi

Ömer KIR
Meclis Üyesi

Ömer ÇETİNKAYA
Meclis Üyesi

Muhammet İbrahim İNAN
Meclis Üyesi

Güven YİĞİT
Meclis Üyesi

Osman AYDIN
İmar ve Şehir. Dai. Bşk.V.

Tuğba FİGANKAPLAN
Mali Hiz. Dai. Bşk.

Nurten UŞURDİY
Yazı İşl. ve Kar. Dai. Bşk.

Kağan BÜRMEGÖZ
Emlak Yön. Dai. Bşk.

I.Ç.



SİLİVRİ BELEDİYE BAŞKANLIĞI

BALABAN MAHALLESİ 265, 266, 275 ve 276 ADA ve BİLA PARSELLERİ İÇEREN

İMAR UYGULAMASI PARSELASYON PLANI AÇIKLAMA RAPORU (TEKNİK RAPOR)

UYGULAMA SAHASININ TANIMI: İstanbul İli, Silivri İlçesi, Balaban Mahallesi, F20D17D3B paftasında yer alan 265 ada 2, 3, 4, 5, 266 ada 8, 9, 10, 11, 275 ada 2, 3, 5, 6, 7, 8, 10, 11, 12, 13, 14, 15, 16, 17, 18, 19, 20, 21, 22, 23, 24, 38, 39, 276 ada 12, 13, 14, 15, 16, 17, 18, 19, 20, 21, 22, 23, 24, 25, 26 nolu parsel sayılı taşınmazları kapsayan alanda 15.06.2004 tasdik tarihli 1/1000 ölçekli Çanta Uygulama İmar Planına göre 3194 sayılı İmar Kanununun 18. Maddesine göre ve 01.06.2022 tarih ve 881 sayılı Encümen Kararı'na istinaden imar uygulaması yapılmasına karar verilmiştir. Uygulamaya giren toplam parsel sayısı 46 adet olup, toplam alanları 38816.91 m² dir.

DAHA ÖNCE İŞLEM GÖREN PARSELLERİN DURUMU : Uygulama alanında daha önceden 3194 sayılı İmar Kanunun 15 ve 16. Maddelerine istinaden uygulama görmüş olan;

275 ada 2 parselin Es DOP oranı % 27,81966,

275 ada 3 parselin Es DOP oranı % 29,64905,

275 ada 5 parselin Es DOP oranı % 27,19697,

275 ada 6 parselin Es DOP oranı % 46,22700,

275 ada 7 parselin Es DOP oranı % 46,22700,

275 ada 8 parselin Es DOP oranı %27,19697,

275 ada 10 parselin Es DOP oranı %29,28056,

275 ada 11 parselin Es DOP oranı %27,81966,

275 ada 12 parselin Es DOP oranı % 27,81966,

275 ada 14 parselin Es DOP oranı %27,81966,

275 ada 22 parselin Es DOP oranı %27,87736,

275 ada 24 parselin Es DOP oranı %27.87736,

276 ada 12 parselin Es DOP oranı %6,65653,

276 ada 13 parselin Es DOP oranı %6,65653,

276 ada 14 parselin Es DOP oranı %6,65653,

276 ada 15 parselin Es DOP oranı %6,65653,

276 ada 16 parselin Es DOP oranı %17,80797,

276 ada 17 parselin Es DOP oranı %6,65653,

276 ada 18 parselin Es DOP oranı %6,65653,

276 ada 19 parselin Es DOP oranı %17,05431,

276 ada 20 parselin Es DOP oranı %6,65653,

276 ada 21 parselin Es DOP oranı %6,65653,

276 ada 22 parselin Es DOP oranı %6,65653,

276 ada 23 parselin Es DOP oranı %6,65653,

276 ada 24 parselin Es DOP oranı %6,65653,

276 ada 25 parselin Es DOP oranı %6,65653,

276 ada 26 parselin Es DOP oranı %6,65653 şeklinde hesaplanmıştır.

İMAR ADA NUMARALARI : Yapılan uygulamada oluşan yeni adalar için, geçici olarak 101, 102, 103, 104, 105, 106, 107, 108, 109, 110, 111, 112, 113,114 ada numaraları kullanılmıştır.

Uygulama alanında bulunan 115 ada 1 parsel, 116 ada 1 parsel ve 117 ada 1 parsel, İmar Planında Park alanında kaldıkları için tapuya tescil edilmeyeceklerinden dolayı şuyulandırma cetvellerinde gösterilmemişlerdir.

İHDASLARIN DURUMU : Kadastral yolların tamamı DOP'a tahsis edilmiştir.

DOPO HESABI : DOPO hesabına esas gerekli veriler aşağıdaki gibidir.

Toplam Düzenlemeye Giren (Dopal): 40354,44 m²

Toplam Kadastral Parsel Alanı : 38816.91 m²

Toplam İmar Alanı : 28317.44 m²

DOP Alınmayan Alanlar : 999.48 m²

$$DOPO = \frac{\text{Kamuya Ayrılan Alan}}{\text{Toplam Düzenlemeye Giren (Dopal)}}$$

$$DOPO = \frac{13036.48m^2}{40354.44m^2} = 0,3230494 (\%32,30494)$$

DAĞITIM VE PARSELASYON :

- 265 ada 2 parsel sayılı taşınmaz farklı 2 imar adasına girmesi sebebiyle, 101 ada 1 parsel ve 102 ada 1 parsel tahsisi yapılmıştır.
- 265 ada 3 parsel sayılı taşınmaz farklı 2 imar adasına girmesi ve büyük çoğunluğu yol alanında kalması sebebiyle, 101 ada 2 parsel, 102 ada 2 parsel tekil olarak tahsisi yapılmış olup, kalan tahsis miktarı en yakın yerden 103 ada 1 parsel 265 ada 4 parsel ile hisseli olarak tahsis yapılmıştır.
- 265 ada 4 ve 5 parseller aynı kişiye ait olup, 265 ada 4 parselin tahsis miktarının bir kısmı 103 ada 1 parsel 265 ada 3 parsel ile hisseli olarak verilmiş olup, kalan alan ile 265 ada 5 parselin tahsis alanı 104 ada 1 parsel tahsis yapılmıştır.
- 266 ada 8 parsel sayılı taşınmaz farklı 2 imar adasına girmesi sebebiyle, minimum parsel büyüklüğü 400 m²'i sağlayacak şekilde 105 ada 1 parsel ve 106 ada 1 parsel tahsis yapılmıştır.
- 266 ada 9-10 parseller aynı kişiye ait olup, 266 ada 9 parselin bir kısmı 105 ada 2 parsel, kalan tahsis miktarı 106 ada 2 parsel 266 ada 10 parsel ile hisseli olacak şekilde tahsis edilmiştir. 266 ada 10 parselin kalan alanı 275 ada 6 parsel ile hisseli olarak 107 ada 2 parsel tahsis yapılmıştır.
- 266 ada 11 parsel sayılı taşınmaz yol alanında kaldığından yakınındaki, ada içinde dağıtım alanı kalmamasından sebep taşınarak 275 ada 13 parsel ile hisselendirilerek 113 ada 2 parsel tahsis edilmiştir.
- 275 ada 2 parsel sayılı taşınmaz 109 ada 2 parsel tahsis edilmiştir.
- 275 ada 3 parsel sayılı taşınmaz 109 ada 1 parsel tahsis edilmiştir.
- 275 ada 5 parsel sayılı taşınmaz 107 ada 1 parsel tahsis edilmiştir.
- 275 ada 6, 7 ve 8 parsel sayılı taşınmazların maliki aynı kişi olup, kesinti sonrası toplam alanlar 107 ada 2 parsel, 108 ada 1 ve 2 parsel tahsis edilmiştir.
- 275 ada 10 parsel sayılı taşınmaz 110 ada 1 parsel tahsis edilmiştir.
- 275 ada 11 ve 12 parsel sayılı taşınmaz 110 ada 3 parsel tahsis edilmiştir.
- 275 ada 13 parsel sayılı taşınmaz 109 ada 3 parsel, 110 ada 2 parsel, 114 ada 8 parsel hisseli olarak tahsis edilmiştir.
- 275 ada 14 parsel 109 ada 2 parsel tahsis edilmiştir.

- 275 ada 15 parsel minimum parsel büyüklüğü 400 m²'i sağlayacak şekilde, 111 ada 1 parsel ve 112 ada 2 parsel tahsis edilmiştir.
- 275 ada 16 ve 17 parsel sayılı taşınmazların maliki aynı kişi olup, kesinti sonrası toplam alanlar 111 ada 6 parsel ve 112 ada 1 parsel tahsis edilmiştir.
- 275 ada 18 parsel sayılı taşınmaz 111 ada 2 parsel tahsis edilmiştir.
- 275 ada 19 parsel sayılı taşınmaz 112 ada 3 parsel tahsis edilmiştir.
- 275 ada 20 parsel sayılı taşınmaz 112 ada 4 parsel tahsis edilmiştir.
- 275 ada 21 parsel sayılı taşınmaz 111 ada 3 parsel tahsis edilmiştir.
- 275 ada 22 parsel sayılı taşınmaz 112 ada 6 parsel tahsis edilmiştir.
- 275 ada 23 parsel sayılı taşınmaz 111 ada 5 parsel, 112 ada 5 parsel tekil olarak; 113 ada 2 parsel ve 114 ada 8 parsel hisseli olarak tahsis edilmiştir.
- 275 ada 24 parsel sayılı taşınmaz 111 ada 4 parsel tahsis edilmiştir.
- 275 ada 38 parsel sayılı taşınmaz 113 ada 1 parsel tahsis edilmiştir.
- 275 ada 39 parsel sayılı taşınmaz 113 ada 3 parsel tahsis edilmiştir.
- 276 ada 12 parsel sayılı taşınmaz minimum parsel büyüklüğünü sağlamadığı için hisseli olarak 114 ada 8 parsel tahsis edilmiştir.
- 276 ada 13 parsel sayılı taşınmaz minimum parsel büyüklüğünü sağlamadığı için hisseli olarak 114 ada 8 parsel tahsis edilmiştir.
- 276 ada 16 parsel üzerinde kat mülkiyetli yapı bulunduğundan tek başına hisselendirilmeden dağıtımı 114 ada 7 parsel yapılmıştır. Uygulama Alanında Silivri Belediyesi ve Maliye Hazinesi hissesi bulunmaması sebebi ile minimum parsel büyüklüğüne uyulamamış ve parsel tek başına oluşturulmuştur.
- 276 ada 14 parsel sayılı taşınmaz 114 ada 5 parsel tahsis edilmiştir.
- 276 ada 15, 21 ve 22 parseller tek başlarına minimum parsel büyüklüğünü sağlayamadıkları için 114 ada 3 parselde birleştirilerek tahsis yapılmıştır.
- 276 ada 17 ve 18 parseller tek başlarına minimum parsel büyüklüğünü sağlayamadıkları için 114 ada 6 parselde birleştirilerek tahsis yapılmıştır. 276 ada 18 parselin kalan alanı yine aynı hissedarında bulunduğu 114 ada 4 parsel aktarılmıştır.
- 276 ada 19 parsel tek başına minimum parsel büyüklüğünü sağlayamadığı için 276 ada 18 parsel ile hisseli olarak 114 ada 4 parsel tahsis edilmiştir.
- 276 ada 14, 20 ve 26 parsel malikleri aynı hissedarlar olup, kesinti sonrası 114 ada 5 parsel tahsis edilmiştir.
- 276 ada 23 ve 26 parsel malikleri aynı hissedarlar olup, kesinti sonrası 114 ada 2 parsel tahsis edilmiştir.
- 276 ada 23, 24 ve 25 parsel malikleri aynı hissedarlar olup, kesinti sonrası 114 ada 1 parsel tahsis edilmiştir.

KOORDİNAT SİSTEMİ : İmar uygulamasında ITRF96 datumunun 27. DOM ve UTM (3) derece dilim genişliğinde koordinat sisteminde çalışılmıştır.

PAFTA AÇILIMI : F20D17D3B numaralı pafta çizilmiştir.

Silivri Belediye Başkanlığı
Plan ve Proje Müdürlüğü

Onurcan KATIRANCI

Sayfa 3 / 4

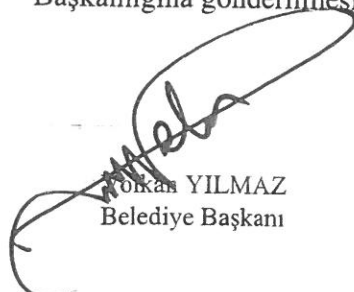
T.C.
SİLİVRİ BELEDİYE BAŞKANLIĞI
ENCÜMEN KARARI

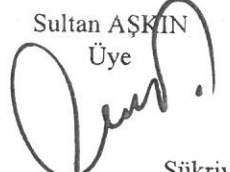
KARAR NO:1052	OTURUM NO:25	Tarih	22.06.2022
BELEDİYE ENCÜMENİNİ TEŞKİL EDENLERİN ADI VE SOYADI	Başkan Üye Üye Üye Üye Üye	Volkan YILMAZ Sultan AŞKIN Ömer TEKİN Yasin GÖREN Yavuz ÇAYLAK Şükriye KARAKUŞ Fatih YAVUZ	
İlgili Birim	Kalem Bürosu [Plan ve Proje Müdürlüğü]	Havale Tarihi	21.06.2022
Karar Özeti	18.Madde İmar Uygulaması		

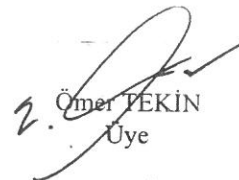
01.06.2022 tarih ve 881 sayılı Encümen Kararı ile 15.06.2004 tasdik tarihli Çanta 1/1000 ölçekli Uygulama İmar Planı kapsamında kalan Silivri İlçesi, Balaban Mahallesi 265 ada 2, 3, 4, 5 nolu parsel, 266 ada 8, 9, 10, 11 nolu parsel, 275 ada 2, 3, 5, 6, 7, 8, 10, 11, 12, 13, 14, 15, 16, 17, 18, 19, 20, 21, 22, 23, 24, 38, 39 nolu parsel, 276 ada 12, 13, 14, 15, 16, 17, 18, 19, 20, 21, 22, 23, 24, 25, 26 nolu parsel sayılı taşınmazları kapsayan düzenleme alanında, kadastral sınırların imar planına uygunluğunun sağlanması amacı ile 3194 sayılı İmar Kanununun 18. maddesi gereğince imar uygulama çalışmalarına başlanması kararı alınmıştır.

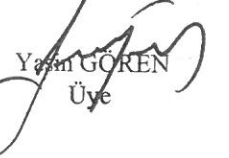
İlgi Encümen Kararı ile düzenleme sahası tespit edilen bölgede, 15.06.2004 tasdik tarihli Çanta 1/1000 ölçekli Uygulama İmar Planına göre 3194 sayılı İmar Kanununun 18. maddesine istinaden hazırlanan İmar Uygulama işlemlerinde; Düzenleme Ortaklık Payı Oranı (D.O.P.O.): 0,3230494 olarak hesaplanmıştır.

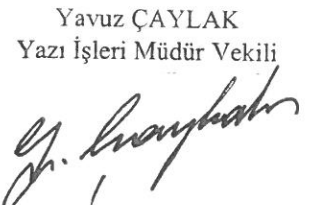
Buna göre 3194 sayılı İmar Kanunu'nun 18. maddesine istinaden hazırlanan Parselasyon Planı, Şuyulandırma Cetvelleri ve eklerinin 3194 sayılı İmar Kanunu'nun 19. maddesine istinaden onaylanması, 5216 sayılı Yasanın 7b maddesi gereği kontrol ve onay işlemleri için İstanbul Büyükşehir Belediye Başkanlığına gönderilmesi ve akabinde askıya çıkarılmasına encümenimizce oy birliği ile karar verildi.

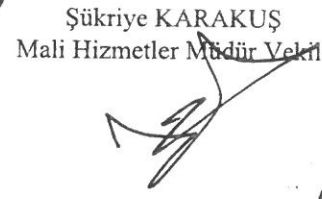

Volkan YILMAZ
Belediye Başkanı

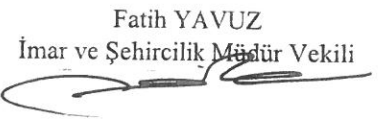

Sultan AŞKIN
Üye

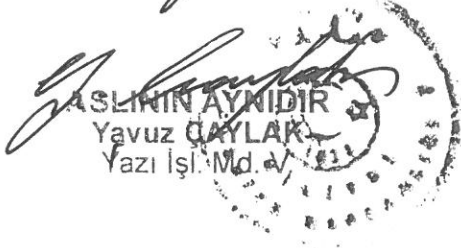

Ömer TEKİN
Üye


Yasin GÖREN
Üye


Yavuz ÇAYLAK
Yazı İşleri Müdür Vekili


Şükriye KARAKUŞ
Mali Hizmetler Müdür Vekili


Fatih YAVUZ
İmar ve Şehircilik Müdür Vekili


Yavuz ÇAYLAK
Yazı İşl. Md. V.

T.C.
SİLİVRİ BELEDİYE BAŞKANLIĞI
ENCÜMEN KARARI

KARAR NO:881	OTURUM NO:22	Tarih	01.06.2022
BELEDİYE ENCÜMENİNİ TEŞKİL EDENLERİN ADI VE SOYADI	Başkan Üye Üye Üye Üye Üye	Volkan YILMAZ Sultan AŞKIN Ömer TEKİN Yasin GÖREN Yavuz ÇAYLAK Şükriye KARAKUŞ Fatih YAVUZ	
İlgili Birim	Kalem Bürosu [Plan ve Proje Müdürlüğü]	Havale Tarihi	26.05.2022
Karar Özet	18.Madde İmar Uygulaması		

Silivri İlçesi, Balaban Mahallesi kapsayan, Çanta 1/1000 ölçekli Uygulama İmar Planı 15.06.2004 tarihinde onaylanmıştır.

Balaban (eski Çanta-Mimarsinan) Mahallesi 265 ada 2, 3, 4, 5, 266 ada 8, 9, 10, 11, 275 ada 2, 3, 5, 6, 7, 8, 10, 11, 12, 13, 14, 15, 16, 17, 18, 19, 20, 21, 22, 23, 24, 38, 39, 276 ada 12, 13, 14, 15, 16, 17, 18, 19, 20, 21, 22, 23, 24, 25, 26 nolu parsellerin, Belediye Encümenince 3194 sayılı İmar Kanununun 18. maddesine göre İmar Uygulamasına alınmasına ve 18. madde İmar Uygulama yönetmeliğinin 29. maddesine göre söz konusu parsellerin tapu kayıtlarına "İmar düzenlemesine alınmıştır." şerhinin konulması amacıyla Tapu Sicil Müdürlüğüne gönderilmesine encümenimizce oy birliği ile karar verildi.

Volkan YILMAZ
Belediye Başkanı

Yavuz ÇAYLAK
Yazı İşleri Müdür Vekili

Sultan AŞKIN
Üye

Ömer TEKİN
Üye

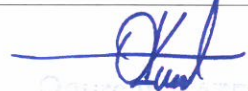
Yasin GÖREN
Üye

Şükriye KARAKUŞ
Mali Hizmetler Müdür Vekili

Fatih YAVUZ
İmar ve Şehircilik Müdür Vekili

DOP HESABI

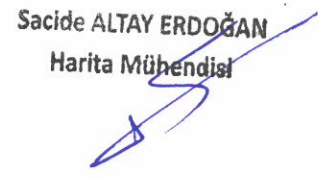
Toplam Tahsis	=	28317.44		
Toplam İmar Ada Alanı	=	28317.44		
Toplam Ortak Katılım Alanı	=	0.00		
Toplam Düzenlemeye Giren (Dopal)	=	40354.44		
Toplam Düzenlemeye Giren (Dopalma)	=	999.48		
Toplam Kamulaştırılan Alan	=	0.00		
Toplam Bağışlanan Alan	=	0.00		
Toplam Kadastro Parsel Alanı	=	38816.91		
Toplam Pay	=	38816.91		
Ortak Katılım Oranı	=	0.0000000		
Düzenleme Ortaklık Payı Oranı (DOPO)	=	0.3230494		
DOPO(OKO ile birlikte)	=	0.3230494		
Maksimum Dop Oranı	=	0.45		
Düzenleme Ortaklık Payı Hesabı				
Kamuya Ayrılan Alan	=	41353.92	-	28317.44 = 13036.48
Düzenleme Ortaklık Payı	=	13036.48	/	40354.44 = 0.3230494


Onurcan KATRANCI
Harita Mühendisi
10-07-2023


Recep DOĞAN
Plan ve Harita Müdür V.


Harun AKKAN
BAŞKAN YARDIMCISI

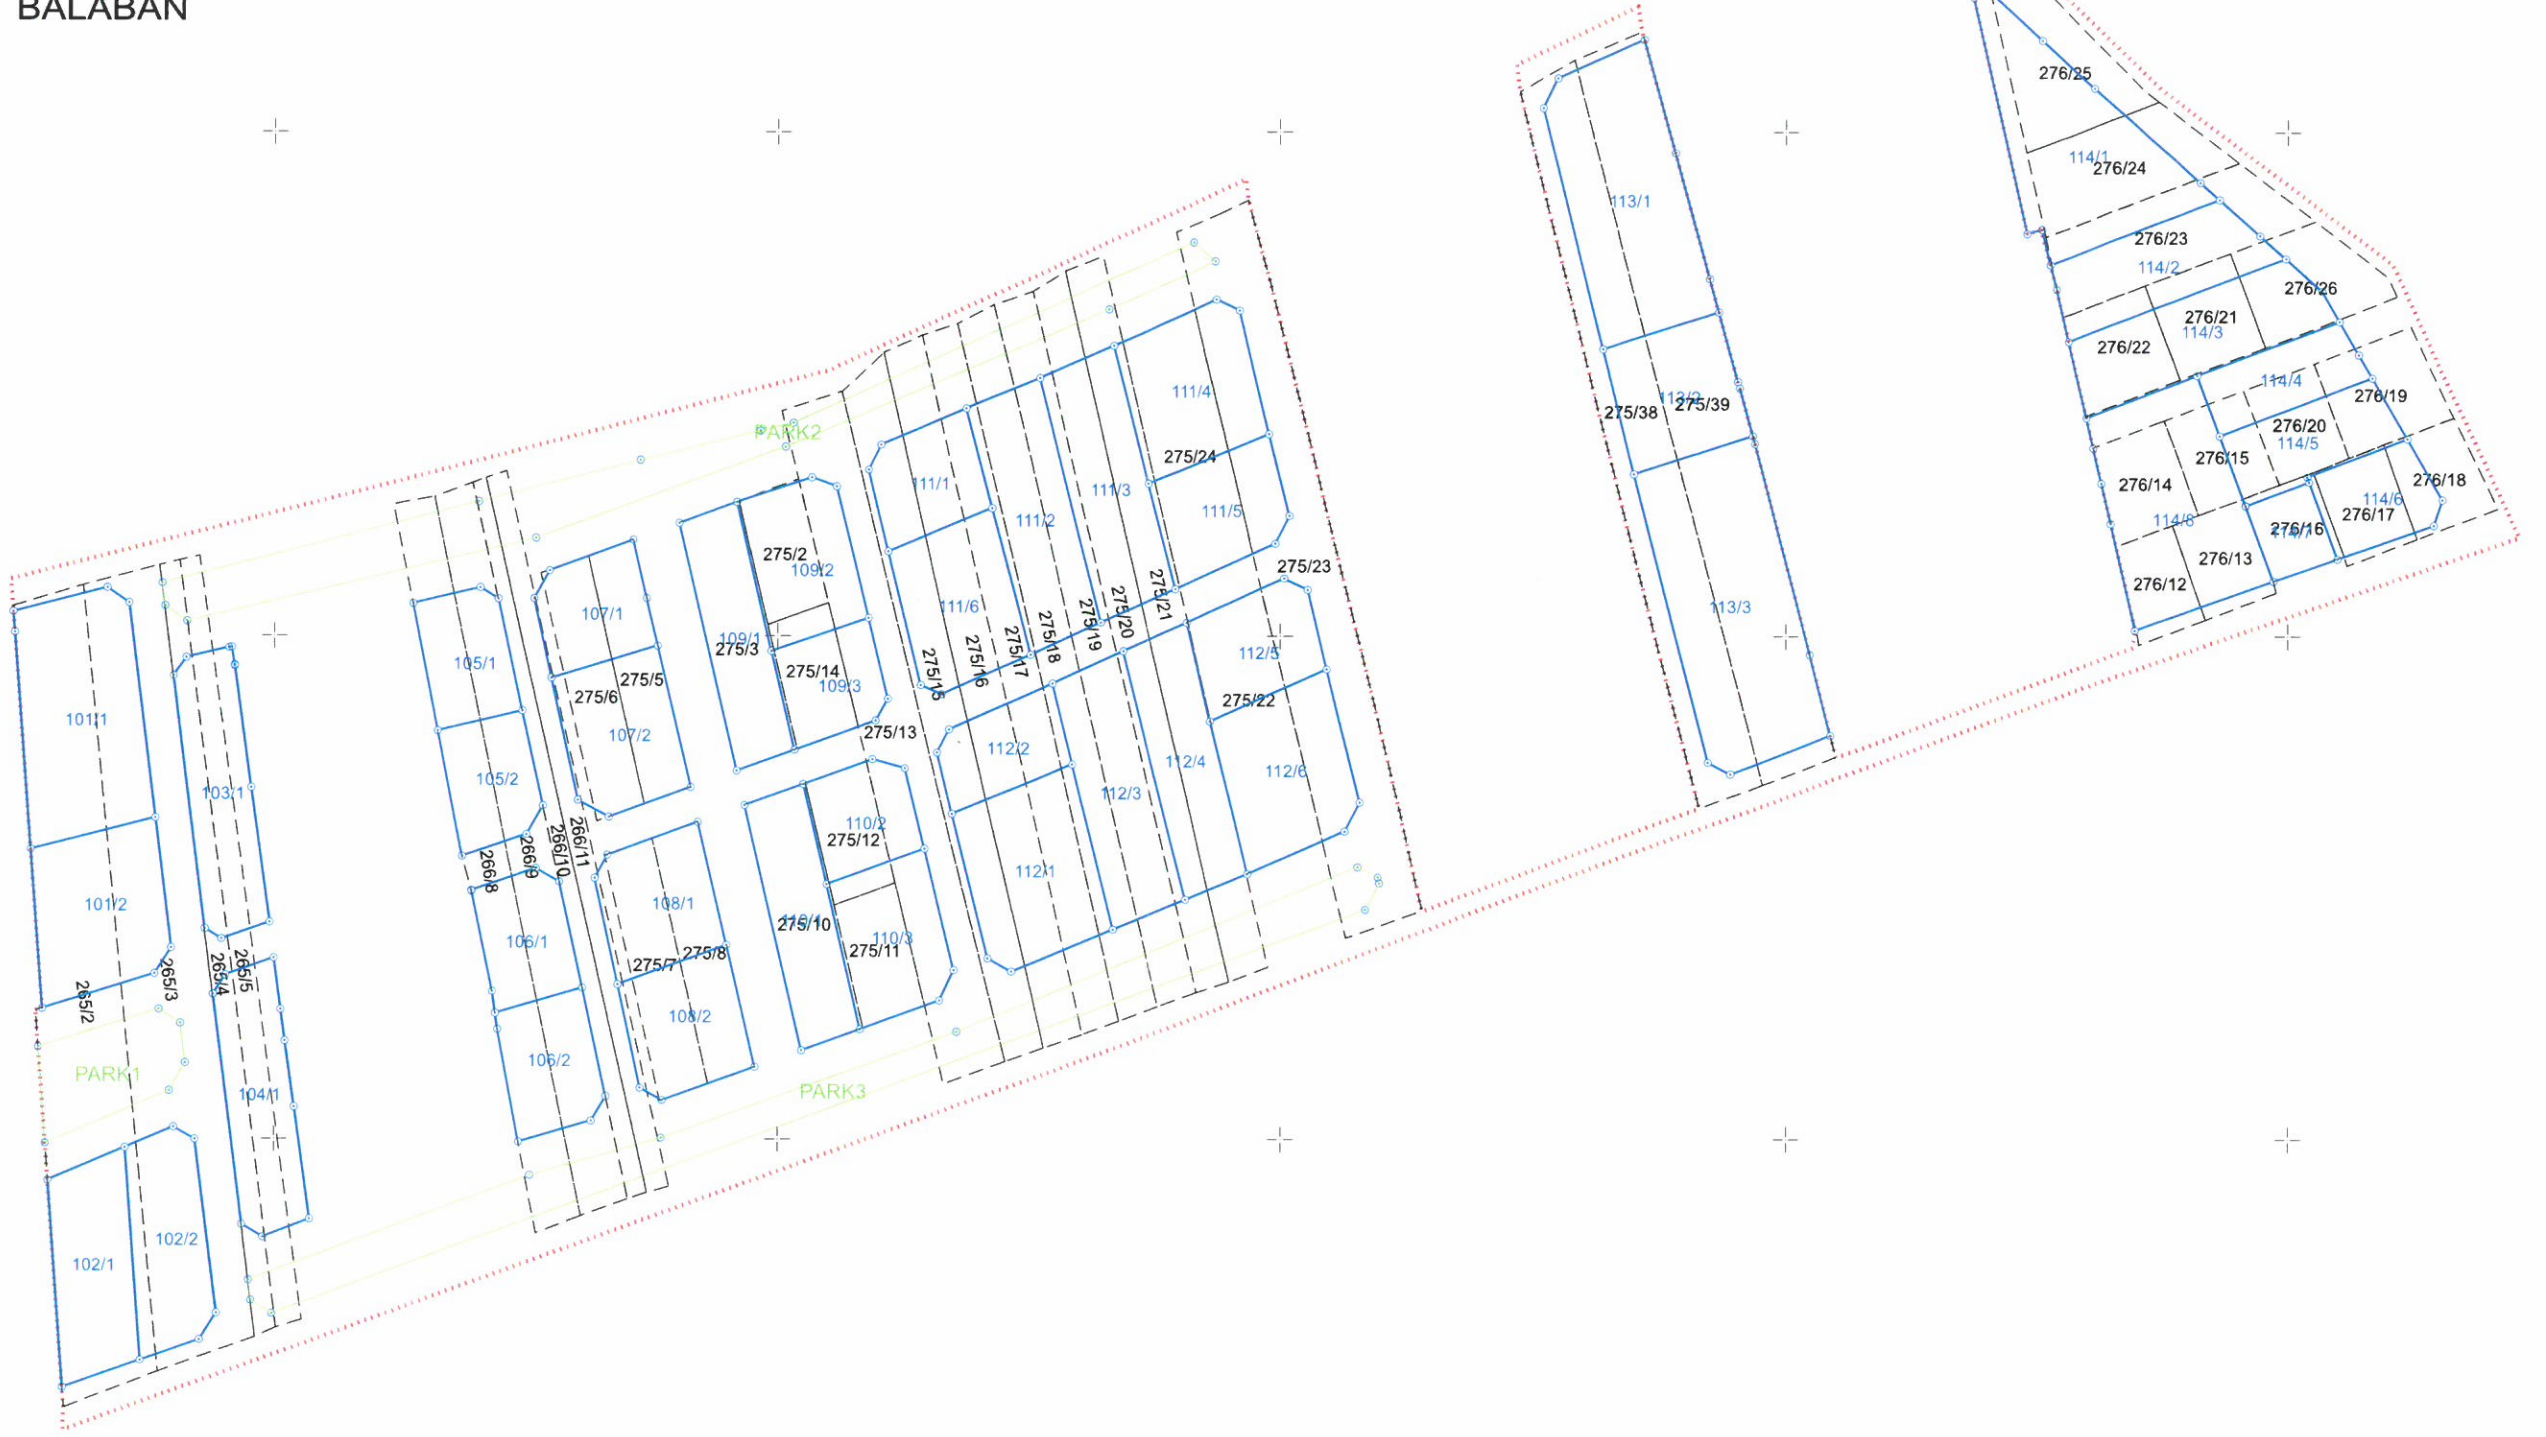
GÖRÜLMÜŞTÜR


Sacide ALTAY ERDOĞAN
Harita Mühendisi

PARSELASYON PLANI

İLİ : İSTANBUL
İLÇESİ : SİLİVRİ
MAHALLE ADI : BALABAN

4547700.000
589800.000



N
1/1500

4547400.000
589800.000

4547400.000
589800.000

..... DÜZENLEME SINIRI
--- KADASTRAL PARSEL
— İMAR PARSELİ

Onurcan KATIRCI
Harita Mühendisi
10-07-2023

Recep DOĞAN
Plan ve Harita Müdürü V.

Harun AKKAN
BAŞKAN YARDIMCISI

GÖRÜLMÜŞTÜR
Sacide ALTAY ERDOĞAN
Harita Mühendisi

Toplam Alan Toplam Pay Top. Kamulaştırma Top. Düz. Girmeyen Top. Düz. Giren		38816.91 38816.91 0.00 0.00 42213.14	TESCİLE ESAS DAĞITIM CETVELİ (İMAR PARSELİNE SIRALI)											Sayfa Toplam Ada Alanı O.Katılım Oranı D.O.Payı Oranı		28317.44 0.0000000 0.3230494	2				
KADASTRO														İMAR							
SNO	Sayfa	Ada/Parsel	Alan	Malik	Baba Adı	Hissesi	Pay	EskiDopo	EskiDopoMik	D.Giren	Dgirmeyen	DopMik	İlave Dop Mik.	Ada/Par	Alanı	Pay	Hisse	Açıklama (Kad)	Açıklama (İmar)	Cinsi	PaftaNo
15	0	266/8	1280.29	AYŞE BAKLACIOĞLU	EYÜP	1/16	80.02	0.00000000	0	80.02	0.00	25.85	0	106/1	435.01	27.19	2719/43501			ARSA	
10	0	266/8	1280.29	BURHAN AKÇAY	EYÜP	1/16	80.02	0.00000000	0	80.02	0.00	25.85	0		435.01	27.18	2718/43501				
19	0	266/8	1280.29	EMİN ALTINTAS	MEHMET SİRİN	3/40	96.02	0.00000000	0	96.02	0.00	31.02	0		435.01	32.63	3263/43501				
9	0	266/8	1280.29	EMİNE AKÇAY	HUSEYİN	1/16	80.02	0.00000000	0	80.02	0.00	25.85	0		435.01	27.18	2718/43501				
180	0	266/8	1280.29	FETİNAT HERTUNC	HALİL	1/128	10.00	0.00000000	0	10.00	0.00	3.23	0		435.01	3.40	340/43501				
188	0	266/8	1280.29	GÜVEN YILMAZTURK	NEDİM	1/120	10.67	0.00000000	0	10.67	0.00	3.45	0		435.01	3.62	362/43501			ARSA	
7	0	266/8	1280.29	HASAN KIRAL	İBRAHİM	1/8	160.04	0.00000000	0	160.04	0.00	51.70	0		435.01	54.38	5438/43501				
182	0	266/8	1280.29	HATİCE YORUK	HALİL	1/128	10.00	0.00000000	0	10.00	0.00	3.23	0		435.01	3.40	340/43501				
184	0	266/8	1280.29	MEHMET AKÇAY	BURHAN	1/64	20.00	0.00000000	0	20.00	0.00	6.46	0		435.01	6.80	680/43501				
8	0	266/8	1280.29	MUSTAFA GÜREŞ	MAHMUT	4/8	640.15	0.00000000	0	640.15	0.00	206.80	0		435.01	217.50	21750/43501				
183	0	266/8	1280.29	NEBAAT DINDAR	HALİL	1/128	10.00	0.00000000	0	10.00	0.00	3.23	0		435.01	3.40	340/43501				
186	0	266/8	1280.29	ÖĞÜZ YILMAZTURK	NEDİM	1/120	10.67	0.00000000	0	10.67	0.00	3.45	0		435.01	3.63	363/43501				
12	0	266/8	1280.29	RASİT KIRANEL	LATİF	1/40	32.01	0.00000000	0	32.01	0.00	10.34	0		435.01	10.87	1087/43501				
185	0	266/8	1280.29	SİBEL KOŞE	BURHAN	1/64	20.00	0.00000000	0	20.00	0.00	6.46	0		435.01	6.80	680/43501				
181	0	266/8	1280.29	SÜLEYMAN BAKLACIOĞLU	HALİL	1/128	10.00	0.00000000	0	10.00	0.00	3.23	0		435.01	3.40	340/43501				
187	0	266/8	1280.29	YILMAZ YILMAZTURK	NEDİM	1/120	10.67	0.00000000	0	10.67	0.00	3.45	0		435.01	3.63	363/43501				
20	0	266/9	1291.07	NIYAZI TASKIN	NIYAZI	TAM	1291.07	0.00000000	0	1291.07	0.00	417.08	0	106/2	472.04	455.85	45585/47204			ARSA	
21	0	266/10	492.58	NIYAZI TASKIN	NIYAZI	TAM	492.58	0.00000000	0	492.58	0.00	159.13	0		472.04	16.19	1619/47204				
37	0	275/5	483.75	ALİ RIZA CETİN	KADIR	1/2	241.88	0.27196970	90.36	332.23	0.00	107.33	16.97	107/1	449.81	224.91	22491/44981			ARSA	
38	0	275/5	483.75	ZEYNEP DEMİRCAN	HAMDİ	1/2	241.88	0.27196970	90.36	332.23	0.00	107.33	16.97		449.81	224.90	22490/44981				
21	0	266/10	492.58	NIYAZI TASKIN	NIYAZI	TAM	492.58	0.00000000	0	492.58	0.00	159.13	0	107/2	642.23	317.26	31726/64223			ARSA	
39	0	275/6	499.98	MEHMET YILDIRIM	HASAN	TAM	499.98	0.46227004	231.13	499.98	0.00	161.52	0		642.23	324.97	32497/64223				
39	0	275/6	499.98	MEHMET YILDIRIM	HASAN	TAM	499.98	0.46227004	231.13	499.98	0.00	161.52	0	108/1	561.22	175.01	17501/56122			ARSA	
40	0	275/7	499.50	MEHMET YILDIRIM	HASAN	TAM	499.50	0.46227004	230.90	499.50	0.00	161.36	0		561.22	386.21	38621/56122				
40	0	275/7	499.50	MEHMET YILDIRIM	HASAN	TAM	499.50	0.46227004	230.90	499.50	0.00	161.36	0	108/2	564.38	113.29	11329/56438			ARSA	
41	0	275/8	485.13	MEHMET YILDIRIM	HASAN	TAM	485.13	0.27196970	181.23	666.36	0.00	215.27	34.04		564.38	451.09	45109/56438				
36	0	275/3	633.25	ŞAHVER TEK	VELİ	TAM	633.25	0.29649049	266.88	900.13	0.00	290.79	23.91	109/1	609.34	609.34	TAM			ARSA	
35	0	275/2	317.37	CAHİT ALTUNBEY	RAMAZAN	TAM	317.37	0.27819663	122.32	439.69	0.00	142.04	19.72		598.5	297.65	29765/59850			ARSA	
46	0	275/14	320.78	AHMET ALTUNBEY	MUHAMMED	1/2	160.39	0.27819663	61.82	222.21	0.00	71.78	9.97	109/2	598.5	150.42	15042/59850				
47	0	275/14	320.78	ETEM GEYİK	RAMAZAN	1/2	160.39	0.27819663	61.82	222.21	0.00	71.78	9.97		598.5	150.43	15043/59850				
45	0	275/13	1727.76	DAVALI		TAM	1727.76	0.00000000	0	1727.76	0.00	558.15	0	109/3	400	400.00	TAM			ARSA	
172	0	275/10	639.47	RAMAZAN OLCAY	HUSEYİN	252/1000	161.15	0.29280556	66.72	227.87	0.00	73.61	6.89		612.12	154.25	15425/61212			ARSA	
171	0	275/10	639.47	RAMAZAN OLCAY	HUSEYİN	250/1000	159.87	0.29280556	66.19	226.06	0.00	73.03	6.84	110/1	612.12	153.03	15303/61212				
170	0	275/10	639.47	URAS TEKSTİL KİMYA TÜR.SAN.TİC.A.Ş.		250/1000	159.87	0.29280556	66.19	226.06	0.00	73.03	6.84		612.12	153.03	15303/61212				
42	0	275/10	639.47	URAS TEKSTİL KİMYA TÜR.SAN.TİC.LTD.		248/1000	158.59	0.29280556	65.66	224.25	0.00	72.44	6.78	110/2	612.12	151.81	15181/61212				
45	0	275/13	1727.76	DAVALI		TAM	1727.76	0.00000000	0	1727.76	0.00	558.15	0		406.84	406.84	TAM			ARSA	
43	0	275/11	324.94	İPEK KONUT İNŞ. İÇ VE DİŞ TİC.LTD.		TAM	324.94	0.27819663	125.24	450.18	0.00	145.43	20.19	110/3	606.53	304.75	30475/60653			ARSA	
44	0	275/12	321.78	İPEK KONUT İNŞ. İÇ VE DİŞ TİC.LTD.		TAM	321.78	0.27819663	124.02	445.80	0.00	144.02	20.00		606.53	301.78	30178/60653				
48	0	275/15	1250.33	ERSUNAL ÇİFCİ	İSRAFİL	TAM	1250.33	0.00000000	0	1250.33	0.00	403.92	0	111/1	441.87	441.87	TAM			ARSA	

Öneren KATİRCİ
Harita Mühendisi
10-07-2023

Recep DOĞAN
Plan ve Harita Müdürü

Harun AKKAN
BAŞKAN YARDIMCISI

GÖRÜLMÜŞTÜR
Sacide ALTAY ERDOĞAN
Harita Mühendisi

Toplam Alan	38816.91	TESCİLE ESAS	Sayfa	3
Toplam Pay	38816.91			
Top. Kamulaştırma	0.00			
Top. Düz. Girmeyen	0.00			
Top. Düz. Giren	42213.14			
(İMAR PARSELİNE SIRA LI)			Toplam Ada Alanı 28317.44	
			O Katılım Oranı 0.0000000	
			D.O Payı Oranı 0.3230494	

KADASTRO														İMAR							
SNO	Sayfa	Ada/Parsel	Alan	Malik	Baba Adı	Hissesi	Pay	EskiDopo	EskiDopoMik	D.Giren	Dgirmeyen	DopMik	İlave Dop Mik.	Ada/Par	Alanı	Pay	Hisse	Açıklama (Kad)	Açıklama (İmar)	Cinsi	PaftaNo
55	0	275/18	1138.55	BAHRIYE KASAPOĞLU	ALI	4/80	56.93	0.00000000	0	56.93	0.00	18.39	0	111/2	770.74	38.54	3854/77074			ARSA	
51	0	275/18	1138.55	CEMALİFER KOKSAL	RAMAZAN	1/4	284.64	0.00000000	0	284.64	0.00	91.95	0		770.74	192.69	19269/77074				
53	0	275/18	1138.55	FAHRIYE CİCEK	ALI	4/80	56.93	0.00000000	0	56.93	0.00	18.39	0		770.74	38.54	3854/77074				
52	0	275/18	1138.55	HİLMİ GUVENC	ZİYARETTİN	1/4	284.64	0.00000000	0	284.64	0.00	91.95	0		770.74	192.69	19269/77074				
58	0	275/18	1138.55	KEVSER IRMAK	HUSEYİN	1/16	71.16	0.00000000	0	71.16	0.00	22.99	0		770.74	48.17	4817/77074				
57	0	275/18	1138.55	MUHTEREM GUVENC	ALI	4/80	56.93	0.00000000	0	56.93	0.00	18.39	0		770.74	38.53	3853/77074				
59	0	275/18	1138.55	RAMAZAN IRMAK	GULTEKİN	3/32	106.74	0.00000000	0	106.74	0.00	34.48	0		770.74	72.25	7225/77074				
60	0	275/18	1138.55	SAFİYE TANGI	GULTEKİN	3/32	106.74	0.00000000	0	106.74	0.00	34.48	0		770.74	72.25	7225/77074				
56	0	275/18	1138.55	SELMA AKINCILAR	ALI	4/80	56.93	0.00000000	0	56.93	0.00	18.39	0		770.74	38.54	3854/77074				
54	0	275/18	1138.55	SEVİLAY BÜYÜKKARA	ALI	4/80	56.93	0.00000000	0	56.93	0.00	18.39	0		770.74	38.54	3854/77074				
75	0	275/21	1185.54	DAVALI		TAM	1185.54	0.00000000	0	1185.54	0.00	382.99	0	111/3	802.55	802.55	TAM	DAVALI		ARSA	
86	0	275/24	782.72	AHMET YILDIRIM	ALI	100/800	97.84	0.27877358	37.82	135.66	0.00	43.82	6.01	111/4	734.67	91.83	9183/73467			ARSA	
85	0	275/24	782.72	AHMET YILDIRIM	ALI	100/800	97.84	0.27877358	37.82	135.66	0.00	43.82	6.01		734.67	91.83	9183/73467				
90	0	275/24	782.72	KAZIM YILDIRIM	HASAN	100/800	97.84	0.27877358	37.82	135.66	0.00	43.82	6.01	111/4	734.67	91.83	9183/73467			ARSA	
87	0	275/24	782.72	KAZIM YILDIRIM	HASAN	100/800	97.84	0.27877358	37.82	135.66	0.00	43.82	6.01		734.67	91.84	9184/73467				
88	0	275/24	782.72	KAZIM YILDIRIM	HASAN	100/800	97.84	0.27877358	37.82	135.66	0.00	43.82	6.01		734.67	91.84	9184/73467				
89	0	275/24	782.72	KAZIM YILDIRIM	HASAN	100/800	97.84	0.27877358	37.82	135.66	0.00	43.82	6.01		734.67	91.84	9184/73467				
92	0	275/24	782.72	KAZIM YILDIRIM	HASAN	100/800	97.84	0.27877358	37.82	135.66	0.00	43.82	6.01		734.67	91.83	9183/73467				
91	0	275/24	782.72	KAZIM YILDIRIM	HASAN	100/800	97.84	0.27877358	37.82	135.66	0.00	43.82	6.01		734.67	91.83	9183/73467				
84	0	275/23	2328.88	MUSTAFA SEVİNC	HASAN	TAM	2328.88	0.00000000	0	2328.88	0.00	752.34	0	111/5	534.09	534.09	TAM			ARSA	
49	0	275/16	1175.07	VEYSEL DONMAZ	SÜLEYMAN	TAM	1175.07	0.00000000	0	1175.07	0.00	379.61	0	111/6	670	670.00	TAM			ARSA	
49	0	275/16	1175.07	VEYSEL DONMAZ	SÜLEYMAN	TAM	1175.07	0.00000000	0	1175.07	0.00	379.61	0	112/1	853.8	125.46	12546/85380			ARSA	
50	0	275/17	1075.91	VEYSEL DONMAZ	SÜLEYMAN	TAM	1075.91	0.00000000	0	1075.91	0.00	347.57	0		853.8	728.34	72834/85380				
48	0	275/15	1250.33	ERSUNAL CİFCİ	İSRAFİL	TAM	1250.33	0.00000000	0	1250.33	0.00	403.92	0	112/2	404.54	404.54	TAM			ARSA	
61	0	275/19	1151.31	HAMDULLAH ABİK	HASAN	TAM	1151.31	0.00000000	0	1151.31	0.00	371.93	0	112/3	779.38	779.38	TAM			ARSA	
64	0	275/20	1015.58	BEDRİYE CABUKEL	SALİH	1/7	145.08	0.00000000	0	145.08	0.00	46.87	0	112/4	687.5	98.21	9821/68750			ARSA	
66	0	275/20	1015.58	BÜLENT PEHLİVAN	BAYDAR EFE	1/21	48.36	0.00000000	0	48.36	0.00	15.62	0		687.5	32.73	3273/68750				
71	0	275/20	1015.58	DUGAN ELMAS	ALI	1/112	9.07	0.00000000	0	9.07	0.00	2.93	0		687.5	6.14	614/68750				
174	0	275/20	1015.58	ESENGUL CALIK	BAYDAR EFE	1/21	48.36	0.00000000	0	48.36	0.00	15.62	0		687.5	32.74	3274/68750				
67	0	275/20	1015.58	İSMAİL TEV FİK GÜLER	SALİH	1/7	145.08	0.00000000	0	145.08	0.00	46.87	0		687.5	98.21	9821/68750				
63	0	275/20	1015.58	KADRIYE ÇALIŞKAN	SALİH	1/7	145.08	0.00000000	0	145.08	0.00	46.87	0		687.5	98.21	9821/68750				
69	0	275/20	1015.58	LEVENT GÜLER	NECİP ALİ	1/28	36.27	0.00000000	0	36.27	0.00	11.72	0		687.5	24.56	2456/68750				
73	0	275/20	1015.58	MERTALİ ELMAS	DUGAN	3/224	13.60	0.00000000	0	13.60	0.00	4.39	0		687.5	9.21	921/68750				
65	0	275/20	1015.58	NACİYE GURKAN	SALİH	1/7	145.08	0.00000000	0	145.08	0.00	46.87	0		687.5	98.21	9821/68750				
173	0	275/20	1015.58	NİLGÜN KOKSALAN	BAYDAR EFE	1/21	48.36	0.00000000	0	48.36	0.00	15.62	0		687.5	32.74	3274/68750				
68	0	275/20	1015.58	NURİYE EREL	SALİH	1/7	145.08	0.00000000	0	145.08	0.00	46.87	0	112/5	687.5	98.22	9822/68750				
62	0	275/20	1015.58	SALİH GÜLER	NECİP ALİ	1/28	36.27	0.00000000	0	36.27	0.00	11.72	0		687.5	24.55	2455/68750				
70	0	275/20	1015.58	SERDAR GÜLER	NECİP ALİ	1/28	36.27	0.00000000	0	36.27	0.00	11.72	0		687.5	24.56	2456/68750				
72	0	275/20	1015.58	YAREN ELMAS	DUGAN	3/224	13.60	0.00000000	0	13.60	0.00	4.39	0		687.5	9.21	921/68750				
84	0	275/23	2328.88	MUSTAFA SEVİNC	HASAN	TAM	2328.88	0.00000000	0	2328.88	0.00	752.34	0		495.41	495.41	TAM			ARSA	
77	0	275/22	821.66	AHMET YILDIRIM	ALI	100/800	102.71	0.27877358	39.70	142.41	0.00	46.00	6.31	112/6	771.22	96.40	9640/77122			ARSA	
78	0	275/22	821.66	AHMET YILDIRIM	ALI	100/800	102.71	0.27877358	39.70	142.41	0.00	46.00	6.31		771.22	96.40	9640/77122				
83	0	275/22	821.66	AHMET YILDIRIM	ALI	100/800	102.71	0.27877358	39.70	142.41	0.00	46.00	6.31		771.22	96.40	9640/77122				
76	0	275/22	821.66	AHMET YILDIRIM	ALI	100/800	102.71	0.27877358	39.70	142.41	0.00	46.00	6.31		771.22	96.40	9640/77122				
80	0	275/22	821.66	ALAETTİN DENİZ	İSMAİL HAKKI	100/800	102.71	0.27877358	39.70	142.41	0.00	46.00	6.31		771.22	96.41	9641/77122				
81	0	275/22	821.66	ALİYE DENİZ	MEHMET	100/800	102.71	0.27877358	39.70	142.41	0.00	46.00	6.31		771.22	96.40	9640/77122				
82	0	275/22	821.66	BEHİYE TULAY SOYTURK	REŞAT	100/800	102.71	0.27877358	39.70	142.41	0.00	46.00	6.31		771.22	96.40	9640/77122				
79	0	275/22	821.66	NERMİN ALTINYAPRAK	ÖMER	100/800	102.71	0.27877358	39.70	142.41	0.00	46.00	6.31		771.22	96.41	9641/77122				

Onursal KATIRANCI
Harita Mühendisi
18-07-2023

Recep DOĞAN
Plan ve Proje Mühendisi V

Harun AKKAN
BAŞKAN YARDIMCISI

GÖRÜLMÜŞTÜR
Şacide ALTAY ERDOĞAN
Harita Mühendisi

Toplam Alan	38816.91	TESCİLE ESAS DAĞITIM CETVELİ (İMAR PARSELİNE SIRALI)	Sayfa	4
Toplam Pay	38816.91		Toplam Ada Alanı	28317.44
Top. Kamulaştırma	0.00		O Katılım Oranı	0.0000000
Top. Düz. Girmeyen	0.00		D.O.Payı Oranı	0.3230494
Top. Düz. Giren	42213.14			

KADASTRO														İMAR							
SNO	Sayfa	Ada/Parsel	Alan	Malik	Baba Adı	Hissesi	Pay	EskiDopo	EskiDopoMik	D.Giren	Dgirmeyen	DopMik	İlave Dop Mik.	Ada/Par	Alanı	Pay	Hisse	Açıklama (Kad)	Açıklama (İmar)	Cinsi	PaftaNo
93	0	275/38	1865.53	DAVALI		TAM	1865.53	0.00000000	0	1865.53	0.00	602.66	0	113/1	1262.87	1262.87	TAM			ARSA	
31	0	266/11	637.57	ATILLA KOÇARSLAN	SUPHI	3/160	11.95	0.00000000	0	11.95	0.00	3.86	0		609.12	8.09	809/60912			ARSA	
30	0	266/11	637.57	FETHİYE AYNUR KANISICAK	SUPHI	3/160	11.95	0.00000000	0	11.95	0.00	3.86	0		609.12	8.09	809/60912				
24	0	266/11	637.57	GÜLER KAFAR	MEHMET	2/20	63.76	0.00000000	0	63.76	0.00	20.60	0		609.12	43.16	4316/60912				
25	0	266/11	637.57	HATİCE KAFAR	MEHMET	2/20	63.76	0.00000000	0	63.76	0.00	20.60	0		609.12	43.16	4316/60912				
23	0	266/11	637.57	MEHMET ALİ SUNAR	VAKİF	1/4	159.39	0.00000000	0	159.39	0.00	51.49	0		609.12	107.89	10789/60912				
26	0	266/11	637.57	MEHMET KOÇARSLAN	MEHMET	2/20	63.76	0.00000000	0	63.76	0.00	20.60	0	113/2	609.12	43.16	4316/60912				
29	0	266/11	637.57	MEHMET UĞUR KOÇARSLAN	SUPHI	3/160	11.95	0.00000000	0	11.95	0.00	3.86	0		609.12	8.09	809/60912				
32	0	266/11	637.57	MIHRIBAN AYÇA KOÇARSLAN	MUHLİS ATALAY	3/640	2.99	0.00000000	0	2.99	0.00	0.97	0		609.12	2.03	203/60912				
27	0	266/11	637.57	MUHAMMET KORAY SUNAR	MEHMET ALİ	1/10	63.76	0.00000000	0	63.76	0.00	20.60	0		609.12	43.16	4316/60912				
33	0	266/11	637.57	SUPHI AYBARS KOÇARSLAN	AHMET	9/1280	4.48	0.00000000	0	4.48	0.00	1.45	0		609.12	3.04	304/60912				
28	0	266/11	637.57	ZEKİYE AYBIKE KOÇARSLAN	AHMET	9/1280	4.48	0.00000000	0	4.48	0.00	1.45	0		609.12	3.03	303/60912				
34	0	266/11	637.57	ZEKİYE KOÇARSLAN	MEHMET	1/40	15.94	0.00000000	0	15.94	0.00	5.15	0		609.12	10.80	1080/60912			ARSA	
22	0	266/11	637.57	ZEYNEP BELMA ALPAN	MEHMETFAHRETTİN	1/4	159.39	0.00000000	0	159.39	0.00	51.49	0	113/2	609.12	107.90	10790/60912				
84	0	275/23	2328.88	MUSTAFA SEVİNC	HASAN	TAM	2328.88	0.00000000	0	2328.88	0.00	752.34	0		609.12	177.52	17752/60912				
98	0	275/39	2259.33	ADEM ÖZTÜRK	MURTEZA	1/7	322.76	0.00000000	0	322.76	0.00	104.27	0		1529.45	218.49	21849/152945			ARSA	
95	0	275/39	2259.33	CEMALETTİN ÖZTÜRK	MURTEZA	1/7	322.76	0.00000000	0	322.76	0.00	104.27	0		1529.45	218.49	21849/152945				
100	0	275/39	2259.33	MELAHAT UZUN	MURTAZA	1/7	322.76	0.00000000	0	322.76	0.00	104.27	0		1529.45	218.49	21849/152945				
97	0	275/39	2259.33	NECMIYE ARABACIOĞLU	MURTEZA	1/7	322.76	0.00000000	0	322.76	0.00	104.27	0		1529.45	218.49	21849/152945				
101	0	275/39	2259.33	NURAY ÖZTÜRK	KEMAL	3/140	48.41	0.00000000	0	48.41	0.00	15.64	0		1529.45	32.77	3277/152945				
105	0	275/39	2259.33	SAFFET ÖZTÜRK	SELİM	1/28	80.69	0.00000000	0	80.69	0.00	26.07	0		1529.45	54.63	5463/152945				
103	0	275/39	2259.33	SEVDA OKTAY	KEMAL	3/140	48.41	0.00000000	0	48.41	0.00	15.64	0	113/3	1529.45	32.78	3278/152945				
104	0	275/39	2259.33	SEVENGÜL ERCAN	KEMAL	3/140	48.41	0.00000000	0	48.41	0.00	15.64	0		1529.45	32.78	3278/152945				
102	0	275/39	2259.33	SİBEL DEMİR	KEMAL	3/140	48.41	0.00000000	0	48.41	0.00	15.64	0		1529.45	32.78	3278/152945				
99	0	275/39	2259.33	SUADIYE ARABACIOĞLU	MURTEZA	1/7	322.76	0.00000000	0	322.76	0.00	104.27	0		1529.45	218.49	21849/152945				
96	0	275/39	2259.33	TOLGA ÖZTÜRK	SEVKET	1/7	322.76	0.00000000	0	322.76	0.00	104.27	0		1529.45	218.49	21849/152945				
94	0	275/39	2259.33	YASİN ÖZTÜRK	KEMAL	3/140	48.41	0.00000000	0	48.41	0.00	15.64	0		1529.45	32.77	3277/152945				

Onurcan KATIRANCI
Harita Mühendisi
10-07-2023

Recep DOĞAN
Plan ve Harita Müdürü V.
10-07-2023

Harun AKKAN
BAŞKAN YARDIMCISI
10-07-2023

GÖRÜLMÜŞTÜR
Sacide ALTAY ERDOĞAN
Harita Mühendisi
10-07-2023

Toplam Alan Toplam Pay Top. Kamulaştırma Top. Düz. Girmeyen Top. Düz. Giren	38816.91 38816.91 0.00 0.00 42213.14	TESCİLE ESAS DAĞITIM CETVELİ (İMAR PARSELINE SIRALI)	Sayfa Toplam Ada Alanı O Katılım Oranı D.O. Payı Oranı	28317.44 0.0000000 0.3230494	5
---	--	--	---	------------------------------------	---

KADASTRO														İMAR							
SNO	Sayfa	Ada/Parsel	Alan	Malik	Baba Adı	Hissesi	Pay	EskiDopo	EskiDopoMik	D.Giren	Dgirmeyen	DopMik	İlave Dop Mik.	Ada/Par	Alanı	Pay	Hisse	Açıklama (Kad)	Açıklama (İmar)	Cinsi	PaftaNo
140	0	276/23	764.51	CELALETTİN CENK ALPAN	MELİH	1/16	47.78	0.06656535	3.41	51.19	0.00	16.54	13.13	114/1	1143.36	14.73	1473/114336			ARSA	
134	0	276/23	764.51	FİLİZ ATAY	MEHMET RIFAT	2/12	127.42	0.06656535	9.09	136.50	0.00	44.10	35.01		1143.36	39.28	3928/114336				
136	0	276/23	764.51	FÜLYA İSKEÇELİ	MEHMET RIFAT	2/12	127.42	0.06656535	9.09	136.50	0.00	44.10	35.01		1143.36	39.27	3927/114336				
139	0	276/23	764.51	NİLGÜN NİLAY TENOZAR	MUZAFFER	1/12	63.71	0.06656535	4.54	68.25	0.00	22.05	17.51		1143.36	19.64	1964/114336				
141	0	276/23	764.51	ŞEFAKA PINAR PEKUYSAL	MELİH	1/16	47.78	0.06656535	3.41	51.19	0.00	16.54	13.13		1143.36	14.73	1473/114336				
138	0	276/23	764.51	TULAY ÖNCEL	MUZAFFER	1/12	63.71	0.06656535	4.54	68.25	0.00	22.05	17.51		1143.36	19.64	1964/114336				
142	0	276/23	764.51	ÜLKER ALPAN	ALİ	1/24	31.85	0.06656535	2.27	34.13	0.00	11.02	8.75		1143.36	9.81	981/114336				
137	0	276/23	764.51	YILDIZ TENGİS	MEHMET RIFAT	2/12	127.42	0.06656535	9.09	136.50	0.00	44.10	35.01		1143.36	39.27	3927/114336				
135	0	276/23	764.51	ZEHRA MERAL ASİGMAN	MEHMET RIFAT	2/12	127.42	0.06656535	9.09	136.50	0.00	44.10	35.01		1143.36	39.28	3928/114336				
149	0	276/24	589.21	CELALETTİN CENK ALPAN	MELİH	1/16	36.83	0.06656535	2.63	39.45	0.00	12.74	10.12		1143.36	26.71	2671/114336				
143	0	276/24	589.21	FİLİZ ATAY	RİFAT	2/12	98.20	0.06656535	7.00	105.20	0.00	33.99	26.98		1143.36	71.22	7122/114336				
145	0	276/24	589.21	FÜLYA İSKEÇELİ	MEHMET RIFAT	2/12	98.20	0.06656535	7.00	105.20	0.00	33.99	26.98		1143.36	71.22	7122/114336				
148	0	276/24	589.21	NİLGÜN NİLAY TEZONER	MUZAFFER	1/12	49.10	0.06656535	3.50	52.60	0.00	16.99	13.49		1143.36	35.61	3561/114336				
150	0	276/24	589.21	ŞEFAKA PINAR PEKUYSAL	MELİH	1/16	36.83	0.06656535	2.63	39.45	0.00	12.74	10.12		1143.36	26.71	2671/114336				
147	0	276/24	589.21	TULAY ÖNCEL	MUZAFFER	1/12	49.10	0.06656535	3.50	52.60	0.00	16.99	13.49		1143.36	35.60	3560/114336				
151	0	276/24	589.21	ÜLKER ALPAN	ALİ	1/24	24.55	0.06656535	1.75	26.30	0.00	8.50	6.75		1143.36	17.81	1781/114336				
146	0	276/24	589.21	YILDIZ TENGİS	MEHMET RIFAT	2/12	98.20	0.06656535	7.00	105.20	0.00	33.99	26.98		1143.36	71.21	7121/114336				
144	0	276/24	589.21	ZEHRA MERAL ASİGMAN	MEHMET RIFAT	2/12	98.20	0.06656535	7.00	105.20	0.00	33.99	26.98		1143.36	71.22	7122/114336				
158	0	276/25	662.41	CELALETTİN CENK ALPAN	MELİH	1/16	41.40	0.06656535	2.95	44.35	0.00	14.33	11.38		1143.36	30.03	3003/114336				
152	0	276/25	662.41	FİLİZ ATAY	MEHMET RIFAT	2/12	110.40	0.06656535	7.87	118.27	0.00	38.21	30.34		1143.36	80.06	8006/114336				
154	0	276/25	662.41	FÜLYA İSKEÇELİ	MEHMET RIFAT	2/12	110.40	0.06656535	7.87	118.27	0.00	38.21	30.34		1143.36	80.06	8006/114336				
157	0	276/25	662.41	NİLGÜN NİLAY TAZONAR	MUZAFFER	1/12	55.20	0.06656535	3.94	59.14	0.00	19.10	15.17		1143.36	40.04	4004/114336				
159	0	276/25	662.41	ŞEFAKA PINAR PEKUYSAL	MELİH	1/16	41.40	0.06656535	2.95	44.35	0.00	14.33	11.38		1143.36	30.03	3003/114336				
156	0	276/25	662.41	TULAY ÖNCEL	MUZAFFER	1/12	55.20	0.06656535	3.94	59.14	0.00	19.10	15.17		1143.36	40.04	4004/114336				
160	0	276/25	662.41	ÜLKER ALPAN	ALİ	1/24	27.60	0.06656535	1.97	29.57	0.00	9.55	7.58		1143.36	20.02	2002/114336				
155	0	276/25	662.41	YILDIZ TENGİS	MEHMET RIFAT	2/12	110.40	0.06656535	7.87	118.27	0.00	38.21	30.34		1143.36	80.06	8006/114336				
153	0	276/25	662.41	ZEHRA MERAL ASİGMAN	MEHMET RIFAT	2/12	110.40	0.06656535	7.87	118.27	0.00	38.21	30.34		1143.36	80.06	8006/114336				
140	0	276/23	764.51	CELALETTİN CENK ALPAN	MELİH	1/16	47.78	0.06656535	3.41	51.19	0.00	16.54	13.13	114/2	638.59	19.92	1992/63859			ARSA	
134	0	276/23	764.51	FİLİZ ATAY	MEHMET RIFAT	2/12	127.42	0.06656535	9.09	136.50	0.00	44.10	35.01		638.59	53.13	5313/63859				
136	0	276/23	764.51	FÜLYA İSKEÇELİ	MEHMET RIFAT	2/12	127.42	0.06656535	9.09	136.50	0.00	44.10	35.01		638.59	53.13	5313/63859				
139	0	276/23	764.51	NİLGÜN NİLAY TENOZAR	MUZAFFER	1/12	63.71	0.06656535	4.54	68.25	0.00	22.05	17.51		638.59	26.56	2656/63859				
141	0	276/23	764.51	ŞEFAKA PINAR PEKUYSAL	MELİH	1/16	47.78	0.06656535	3.41	51.19	0.00	16.54	13.13		638.59	19.93	1993/63859				
138	0	276/23	764.51	TULAY ÖNCEL	MUZAFFER	1/12	63.71	0.06656535	4.54	68.25	0.00	22.05	17.51		638.59	26.56	2656/63859			ARSA	
142	0	276/23	764.51	ÜLKER ALPAN	ALİ	1/24	31.85	0.06656535	2.27	34.13	0.00	11.02	8.75		638.59	13.30	1330/63859				
137	0	276/23	764.51	YILDIZ TENGİS	MEHMET RIFAT	2/12	127.42	0.06656535	9.09	136.50	0.00	44.10	35.01		638.59	53.13	5313/63859				
135	0	276/23	764.51	ZEHRA MERAL ASİGMAN	MEHMET RIFAT	2/12	127.42	0.06656535	9.09	136.50	0.00	44.10	35.01		638.59	53.13	5313/63859				
167	0	276/26	476.02	CELALETTİN CENK ALPAN	MELİH	1/16	29.75	0.06656535	2.12	31.87	0.00	10.30	8.17		638.59	19.98	1998/63859				
165	0	276/26	476.02	FİLİZ ATAY	MEHMET RIFAT	2/12	79.34	0.06656535	5.66	84.99	0.00	27.46	21.80	114/2	638.59	53.29	5329/63859				
161	0	276/26	476.02	FÜLYA İSKEÇELİ	MEHMET RIFAT	2/12	79.34	0.06656535	5.66	84.99	0.00	27.46	21.80		638.59	53.30	5330/63859				
164	0	276/26	476.02	NİLGÜN NİLAY TEZONAR	MUZAFFER	1/12	39.67	0.06656535	2.83	42.50	0.00	13.73	10.90		638.59	26.65	2665/63859				
168	0	276/26	476.02	ŞEFAKA PINAR PEKUYSAL	MELİH	1/16	29.75	0.06656535	2.12	31.87	0.00	10.30	8.17		638.59	19.99	1999/63859				
163	0	276/26	476.02	TULAY ÖNCEL	MUZAFFER	1/12	39.67	0.06656535	2.83	42.50	0.00	13.73	10.90		638.59	26.65	2665/63859				
169	0	276/26	476.02	ÜLKER ALPAN	ALİ	1/24	19.83	0.06656535	1.41	21.25	0.00	6.86	5.45		638.59	13.35	1335/63859				
162	0	276/26	476.02	YILDIZ TENGİS	MEHMET RIFAT	2/12	79.34	0.06656535	5.66	84.99	0.00	27.46	21.80		638.59	53.30	5330/63859				
166	0	276/26	476.02	ZEHRA MERAL ASİGMAN	MEHMET RIFAT	2/12	79.34	0.06656535	5.66	84.99	0.00	27.46	21.80		638.59	53.29	5329/63859				
117	0	276/15	340.18	RAMAZAN OLCAY	HÜSEYİN	TAM	340.18	0.06656535	24.26	364.44	0.00	117.73	93.47		780.59	246.71	24671/78059			ARSA	
132	0	276/21	361.77	TAHSİN MURATOĞLU	İSLAM	TAM	361.77	0.06656535	25.80	387.57	0.00	125.20	99.41	114/3	780.59	262.36	26236/78059				
133	0	276/22	374.40	ELİF ARIKAN	RESAT	TAM	374.40	0.06656535	26.70	401.10	0.00	129.57	102.88		780.59	271.52	27152/78059				

Onurcan KUTRANCI
Harita Mühendisi
10-07-2023

Recep DOĞAN
Plan ve Harita Müdürü V

Harun AKKAN
BAŞKAN YARDIMCISI

GÖRÜLMÜŞTÜR
Sacide ALTAY ERDOĞAN
Harita Mühendisi

Toplam Alan	38816.91	TESCİLE ESAS DAĞITIM CETVELİ (İMAR PARSELİNE SIRALI)	Sayfa	6
Toplam Pay	38816.91		Toplam Ada Alanı	28317.44
Top. Kamulaştırma	0.00		O. Katılım Oranı	0.0000000
Top. Düz. Girmeyen	0.00		D.O. Payı Oranı	0.3230494
Top. Düz. Giren	42213.14			

KADASTRO														İMAR								
SNO	Sayfa	Ada/Parsel	Alan	Malik	Baba Adı	Hissesi	Pay	EskiDopo	EskiDopoMik	D.Giren	Dgirmeyen	DopMik	İlave Dop Mik.	Ada/Par	Alanı	Pay	Hisse	Açıklama (Kad)	Açıklama (İmar)	Cinsi	PaftaNo	
121	0	276/18	320.25	ZEHRA MERAL ASUGMAN	MEHMET RIFAT	TAM	320.25	0.06656535	22.84	343.09	0.00	110.83	88.00	114/4		398.9	48.50	4850/39890			ARSA	
122	0	276/19	429.34	YILDIZ TENGİZ	MEHMET RIFAT	TAM	429.34	0.17054315	88.28	517.62	0.00	167.22	78.94			398.9	350.40	35040/39890				
114	0	276/14	324.42	CELALETTİN CENK ALPAN	MELİH	1/16	20.28	0.06656535	1.45	21.72	0.00	7.02	5.57			477.13	14.70	1470/47713			ARSA	
110	0	276/14	324.42	FİLİZ ATAY	RIFAT	2/12	54.07	0.06656535	3.86	57.93	0.00	18.71	14.86			477.13	39.22	3922/47713				
112	0	276/14	324.42	FÜLYA İSKECELİ	MEHMET RIFAT	2/12	54.07	0.06656535	3.86	57.93	0.00	18.71	14.86			477.13	39.22	3922/47713				
109	0	276/14	324.42	NİLGÜN NİLAY TEZONAR	MUZAFFER	1/12	27.04	0.06656535	1.93	28.96	0.00	9.36	7.43			477.13	19.60	1960/47713				
115	0	276/14	324.42	ŞEFAKA PINAR PEKUYSAL	MELİH	1/16	20.28	0.06656535	1.45	21.72	0.00	7.02	5.57			477.13	14.70	1470/47713				
108	0	276/14	324.42	TULAY ÖNCEL	MUZAFFER	1/12	27.04	0.06656535	1.93	28.96	0.00	9.36	7.43			477.13	19.60	1960/47713				
116	0	276/14	324.42	ÜLKER ALPAN	ALİ	1/24	13.52	0.06656535	0.96	14.48	0.00	4.68	3.71			477.13	9.80	980/47713				
113	0	276/14	324.42	YILDIZ TENGİS	MEHMET RIFAT	2/12	54.07	0.06656535	3.86	57.93	0.00	18.71	14.86			477.13	39.22	3922/47713				
111	0	276/14	324.42	ZEHRA MERAL ASİGMAN	MEHMET RIFAT	2/12	54.07	0.06656535	3.86	57.93	0.00	18.71	14.86		477.13	39.22	3922/47713					
129	0	276/20	298.43	CELALETTİN CENK ALPAN	MELİH	1/16	18.65	0.06656535	1.33	19.98	0.00	6.46	5.13	114/5		477.13	13.52	1352/47713				
123	0	276/20	298.43	FİLİZ ATAY	MEHMET RIFAT	2/12	49.74	0.06656535	3.55	53.29	0.00	17.21	13.67			477.13	36.07	3607/47713				
125	0	276/20	298.43	FÜLYA İSKECELİ	MEHMET RIFAT	2/12	49.74	0.06656535	3.55	53.29	0.00	17.21	13.67			477.13	36.08	3608/47713				
128	0	276/20	298.43	NİLGÜN NİLAY TEZONAR	MUZAFFER	1/12	24.87	0.06656535	1.77	26.64	0.00	8.61	6.83			477.13	18.03	1803/47713				
130	0	276/20	298.43	ŞEFAKA PINAR PEKUYSAL	MELİH	1/16	18.65	0.06656535	1.33	19.98	0.00	6.46	5.13			477.13	13.52	1352/47713				
127	0	276/20	298.43	TULAY ÖNCEL	MUZAFFER	1/12	24.87	0.06656535	1.77	26.64	0.00	8.61	6.83			477.13	18.04	1804/47713				
131	0	276/20	298.43	ÜLKER ALPAN	ALİ	1/24	12.43	0.06656535	0.89	13.32	0.00	4.30	3.42			477.13	9.01	901/47713				
126	0	276/20	298.43	YILDIZ TENGİZ	MEHMET RIFAT	2/12	49.74	0.06656535	3.55	53.29	0.00	17.21	13.67			477.13	36.08	3608/47713				
124	0	276/20	298.43	ZEHRA MERAL ASİGMAN	MEHMET RIFAT	2/12	49.74	0.06656535	3.55	53.29	0.00	17.21	13.67			477.13	36.08	3608/47713				
167	0	276/26	476.02	CELALETTİN CENK ALPAN	MELİH	1/16	29.75	0.06656535	2.12	31.87	0.00	10.30	8.17			477.13	1.59	159/47713				
165	0	276/26	476.02	FİLİZ ATAY	MEHMET RIFAT	2/12	79.34	0.06656535	5.66	84.99	0.00	27.46	21.80		477.13	4.24	424/47713					
161	0	276/26	476.02	FÜLYA İSKECELİ	MEHMET RIFAT	2/12	79.34	0.06656535	5.66	84.99	0.00	27.46	21.80		477.13	4.24	424/47713					
164	0	276/26	476.02	NİLGÜN NİLAY TEZONAR	MUZAFFER	1/12	39.67	0.06656535	2.83	42.50	0.00	13.73	10.90		477.13	2.12	212/47713					
168	0	276/26	476.02	ŞEFAKA PINAR PEKUYSAL	MELİH	1/16	29.75	0.06656535	2.12	31.87	0.00	10.30	8.17		477.13	1.59	159/47713					
163	0	276/26	476.02	TULAY ÖNCEL	MUZAFFER	1/12	39.67	0.06656535	2.83	42.50	0.00	13.73	10.90		477.13	2.12	212/47713					
169	0	276/26	476.02	ÜLKER ALPAN	ALİ	1/24	19.83	0.06656535	1.41	21.25	0.00	6.86	5.45		477.13	1.04	104/47713					
162	0	276/26	476.02	YILDIZ TENGİS	MEHMET RIFAT	2/12	79.34	0.06656535	5.66	84.99	0.00	27.46	21.80	114/5		477.13	4.24	424/47713			ARSA	
166	0	276/26	476.02	ZEHRA MERAL ASİGMAN	MEHMET RIFAT	2/12	79.34	0.06656535	5.66	84.99	0.00	27.46	21.80			477.13	4.24	424/47713				
120	0	276/17	298.18	FİLİZ ATAY	MEHMET RIFAT	TAM	298.18	0.06656535	21.26	319.44	0.00	103.20	81.93	114/6		400	216.25	21625/40000			ARSA	
121	0	276/18	320.25	ZEHRA MERAL ASUGMAN	MEHMET RIFAT	TAM	320.25	0.06656535	22.84	343.09	0.00	110.83	88.00			400	183.75	18375/40000				
119	0	276/16	262.54	CANAN ŞENCAN TAN	BAYRAM	60/100	157.52	0.17807968	34.13	191.65	0.00	61.91	27.78	114/7		216.23	129.73	12973/21623			BETONARME ÜÇ KATLI BİNA VE ARSASI	
118	0	276/16	262.54	CANAN ŞENCAN TAN	BAYRAM	40/100	105.02	0.17807968	22.75	127.77	0.00	41.28	18.52			216.23	86.50	8650/21623				
45	0	275/13	1727.76	DAVALI		TAM	1727.76	0.00000000	0	1727.76	0.00	558.15	0	114/8		1138.22	362.77	36277/113822			ARSA	
84	0	275/23	2328.88	MUSTAFA SEVİNÇ	HASAN	TAM	2328.88	0.00000000	0	2328.88	0.00	752.34	0			1138.22	369.53	36953/113822				
106	0	276/12	257.88	ÜLKER ULUS	MEHMET	TAM	257.88	0.06656535	18.39	276.27	0.00	89.25	70.86			1138.22	187.02	18702/113822				
107	0	276/13	301.84	İLKER KESKİN	GEMAL	TAM	301.84	0.06656535	21.52	323.36	0.00	104.46	82.94			1138.22	218.90	21890/113822				

Onurcan KURBANCI
Harita Mühendisi
10-07-2023

Recep DOĞAN
Plan Yürütme Müdürü V

Harun AKKAN
BAŞKAN YARDIMCISI

GÖRÜLMÜŞTÜR

Sacide ALTAY ERDOĞAN
Harita Mühendisi

Toplam Alan	38816.91	MAL SAHİPLERİ ARAŞTIRMA VE ÖZET FORMU (KADASTRO PARSELİNE SIRALI)																		Sayfa	1
Toplam Pay	38816.91																			Toplam Ada Alanı	28317.44
Top. Kamulaştırma	0.00																			O Katılım Oranı	0.0000000
Top. Düzenlemeye Girmeyen	0.00																			D.O.Payı Oranı	0.3230494
Top. Düzenlemeye Giren	42213.14																				

KADASTRO														İMAR									
SNO	Sayfa	Ada/Parsel	Alan	Malik	Baba Adı	Hisse	Pay	EskiDopo	EskiDopoMik	D.Giren	Dgirmeyen	DopMik	İlave Dop Mik.	Tahsis	Ada/Par	Alanı	Pay	Blotalan	Hisse	Açıklama (Kad)	Açıklama (İmar)	Cinsi	PaftaNo
1	0	265/2	2643.46	ISMAIL TURGUT	BAYRAM	TAM	2643.46	0.0000000	0	2643.46	0.00	853.97	0	1789.49	101/1	1129.32	1129.32	1129.320	TAM				
															102/1	660.18	660.18	660.180	TAM				
3	0	265/3	2743.45	SABAHAT DEMİR	HÜSEYİN	56/96	1600.35	0.0000000	0	1600.35	0.00	516.99	0	1083.36	101/2	794.43	463.42	794.430	46342/79443				
															102/2	618.92	361.03	618.920	36103/61892				
															103/1	685.68	258.91	685.680	25891/68568				
175	0	265/3	2743.45	CANAN AYDOĞMUŞ	ALİ FUAT	5/48	285.78	0.0000000	0	285.78	0.00	92.32	0	193.46	101/2	794.43	82.75	794.430	8275/79443				
															102/2	618.92	64.47	618.920	6447/61892				
															103/1	685.68	46.24	685.680	4624/68568				
176	0	265/3	2743.45	KADRIYE SUNGUR	ALİ FUAT	5/48	285.78	0.0000000	0	285.78	0.00	92.32	0	193.46	101/2	794.43	82.75	794.430	8275/79443				
															102/2	618.92	64.47	618.920	6447/61892				
															103/1	685.68	46.24	685.680	4624/68568				
177	0	265/3	2743.45	ADNAN DEMİRKIRAN	ALİ FUAT	5/48	285.78	0.0000000	0	285.78	0.00	92.32	0	193.46	101/2	794.43	82.75	794.430	8275/79443				
															102/2	618.92	64.47	618.920	6447/61892				
															103/1	685.68	46.24	685.680	4624/68568				
178	0	265/3	2743.45	HÜSEYİN DEMİRKIRAN	ERTAN	5/96	142.89	0.0000000	0	142.89	0.00	46.16	0	96.73	101/2	794.43	41.38	794.430	4138/79443				
															102/2	618.92	32.23	618.920	3223/61892				
															103/1	685.68	23.12	685.680	2312/68568				
179	0	265/3	2743.45	GONCA ERCAN	ERTAN	5/96	142.89	0.0000000	0	142.89	0.00	46.16	0	96.73	101/2	794.43	41.38	794.430	4138/79443				
															102/2	618.92	32.25	618.920	3225/61892				
															103/1	685.68	23.09	685.680	2309/68568				
4	0	265/4	659.14	BEYTİ BEYDİL	ALİ	TAM	659.14	0.0000000	0	659.14	0.00	212.93	0	446.21	103/1	685.68	241.84	685.680	24184/68568				
															104/1	680.84	204.37	680.840	20437/68084				
5	0	265/5	703.85	BEYTİ BEYDİL	ALİ	TAM	703.85	0.0000000	0	703.85	0.00	227.38	0	476.47	104/1	680.84	476.47	680.840	47647/68084				
7	0	266/8	1280.29	HASAN KIRAL	İBRAHİM	1/8	160.04	0.0000000	0	160.04	0.00	51.70	0	108.34	105/1	431.68	53.96	431.680	5396/43168				
															106/1	435.01	54.38	435.010	5438/43501				
8	0	266/8	1280.29	MUSTAFA GÜREŞ	MAHMUT	4/8	640.15	0.0000000	0	640.15	0.00	206.80	0	433.35	105/1	431.68	215.84	431.680	21584/43168				
															106/1	435.01	217.50	435.010	21750/43501				
9	0	266/8	1280.29	EMİNE AKÇAY	HÜSEYİN	1/16	80.02	0.0000000	0	80.02	0.00	25.85	0	54.17	105/1	431.68	26.98	431.680	2698/43168				
															106/1	435.01	27.18	435.010	2718/43501				
10	0	266/8	1280.29	BURHAN AKÇAY	EYÜP	1/16	80.02	0.0000000	0	80.02	0.00	25.85	0	54.17	105/1	431.68	26.98	431.680	2698/43168				
															106/1	435.01	27.18	435.010	2718/43501				
12	0	266/8	1280.29	RAŞİT KIRANEL	LATİF	1/40	32.01	0.0000000	0	32.01	0.00	10.34	0	21.67	105/1	431.68	10.79	431.680	1079/43168				
															106/1	435.01	10.87	435.010	1087/43501				
15	0	266/8	1280.29	AYŞE BAKLACIOĞLU	EYÜP	1/16	80.02	0.0000000	0	80.02	0.00	25.85	0	54.17	105/1	431.68	26.98	431.680	2698/43168				
															106/1	435.01	27.19	435.010	2719/43501				
19	0	266/8	1280.29	EMİN ALTINTAŞ	MEHMET ŞİRİN	3/40	96.02	0.0000000	0	96.02	0.00	31.02	0	65.00	105/1	431.68	32.38	431.680	3238/43168				
															106/1	435.01	32.63	435.010	3263/43501				
180	0	266/8	1280.29	FETİNAT HERTUNÇ	HALİL	1/128	10.00	0.0000000	0	10.00	0.00	3.23	0	6.77	105/1	431.68	3.37	431.680	337/43168				
															106/1	435.01	3.40	435.010	340/43501				
181	0	266/8	1280.29	SÜLEYMAN BAKLACIOĞLU	HALİL	1/128	10.00	0.0000000	0	10.00	0.00	3.23	0	6.77	105/1	431.68	3.37	431.680	337/43168				
															106/1	435.01	3.40	435.010	340/43501				

Onurcan ALTINÇİ
Harita Mühendisi
10-07-2023

Recep DOĞAN
Plan ve Pafta Müdürü

Harun AKKAN
BAŞKAN YARDIMCISI

GÖRÜLMÜŞTÜR
Sacide ALTAY ERDOĞAN
Harita Mühendisi

Toplam Alan	38816.91	MAL SAHİPLERİ ARAŞTIRMA VE ÖZET FORMU (KADASTRO PARSELİNE SIRA LI)																Sayfa	2
Toplam Pay	38816.91																	Toplam Ada Alanı	28317.44
Top. Kamulaştırma	0.00																	O Katılım Oranı	0.0000000
Top. Düzenlemeye Girmeyen	0.00																	D.O.Payı Oranı	0.3230494
Top. Düzenlemeye Giren	42213.14																		

KADASTRO														İMAR									
SNO	Sayfa	Ada/Parsel	Alan	Malik	Baba Adı	Hisse	Pay	EskiDopo	EskiDopoMik	D.Giren	Dgirmeyen	DopMik	İlave Dop Mik.	Tahsis	Ada/Par	Alanı	Pay	Blokalan	Hisse	Açıklama (Kad)	Açıklama (İmar)	Cinsi	PaftaNo
182	0	266/8	1280.29	HATİCE YÖRÜK	HALİL	1/128	10.00	0.0000000	0	10.00	0.00	3.23	0	6.77	105/1	431.68	3.37	431.680	337/43168				
															106/1	435.01	3.40	435.010	340/43501				
183	0	266/8	1280.29	NEBAAT DINDAR	HALİL	1/128	10.00	0.0000000	0	10.00	0.00	3.23	0	6.77	105/1	431.68	3.37	431.680	337/43168				
															106/1	435.01	3.40	435.010	340/43501				
184	0	266/8	1280.29	MEHMET AKÇAY	BURHAN	1/64	20.00	0.0000000	0	20.00	0.00	6.46	0	13.54	105/1	431.68	6.74	431.680	674/43168				
															106/1	435.01	6.80	435.010	680/43501				
185	0	266/8	1280.29	SİBEL KÖSE	BURHAN	1/64	20.00	0.0000000	0	20.00	0.00	6.46	0	13.54	105/1	431.68	6.74	431.680	674/43168				
															106/1	435.01	6.80	435.010	680/43501				
186	0	266/8	1280.29	OĞUZ YILMAZTÜRK	NEDİM	1/120	10.67	0.0000000	0	10.67	0.00	3.45	0	7.22	105/1	431.68	3.60	431.680	360/43168				
															106/1	435.01	3.63	435.010	363/43501				
187	0	266/8	1280.29	YILMAZ YILMAZTÜRK	NEDİM	1/120	10.67	0.0000000	0	10.67	0.00	3.45	0	7.22	105/1	431.68	3.60	431.680	360/43168				
															106/1	435.01	3.63	435.010	363/43501				
188	0	266/8	1280.29	GÜVEN YILMAZTÜRK	NEDİM	1/120	10.67	0.0000000	0	10.67	0.00	3.45	0	7.22	105/1	431.68	3.61	431.680	361/43168				
															106/1	435.01	3.62	435.010	362/43501				
20	0	266/9	1291.07	NİYAZI TAŞKIN	NİYAZI	TAM	1291.07	0.0000000	0	1291.07	0.00	417.08	0	873.99	105/2	418.14	418.14	418.140	TAM				
															106/2	472.04	455.85	472.040	45585/47204				
21	0	266/10	492.58	NİYAZI TAŞKIN	NİYAZI	TAM	492.58	0.0000000	0	492.58	0.00	159.13	0	333.45	106/2	472.04	16.19	472.040	1619/47204				
															107/2	642.23	317.26	642.230	31726/64223				
22	0	266/11	637.57	ZEYNEP BELMA ALPAN	MEHMETFAHRETTİN	1/4	159.39	0.0000000	0	159.39	0.00	51.49	0	107.90	113/2	609.12	107.90	609.120	10790/60912				
23	0	266/11	637.57	MEHMET ALİ SUNAR	VAKİF	1/4	159.39	0.0000000	0	159.39	0.00	51.49	0	107.90	113/2	609.12	107.89	609.120	10789/60912				
24	0	266/11	637.57	GÜLER KAFAR	MEHMET	2/20	63.76	0.0000000	0	63.76	0.00	20.60	0	43.16	113/2	609.12	43.16	609.120	4316/60912				
25	0	266/11	637.57	HATİCE KAFAR	MEHMET	2/20	63.76	0.0000000	0	63.76	0.00	20.60	0	43.16	113/2	609.12	43.16	609.120	4316/60912				
26	0	266/11	637.57	MEHMET KOÇARSLAN	MEHMET	2/20	63.76	0.0000000	0	63.76	0.00	20.60	0	43.16	113/2	609.12	43.16	609.120	4316/60912				
27	0	266/11	637.57	MUHAMMET KORAY SUNAR	MEHMET ALİ	1/10	63.76	0.0000000	0	63.76	0.00	20.60	0	43.16	113/2	609.12	43.16	609.120	4316/60912				
28	0	266/11	637.57	ZEKİYE AYBIKE KOÇARSLAN	AHMET	9/1280	4.48	0.0000000	0	4.48	0.00	1.45	0	3.03	113/2	609.12	3.03	609.120	303/60912				
29	0	266/11	637.57	MEHMET UĞUR KOÇARSLAN	SUPHİ	3/160	11.95	0.0000000	0	11.95	0.00	3.86	0	8.09	113/2	609.12	8.09	609.120	809/60912				
30	0	266/11	637.57	FETHİYE AYNUR KANISICAK	SUPHİ	3/160	11.95	0.0000000	0	11.95	0.00	3.86	0	8.09	113/2	609.12	8.09	609.120	809/60912				
31	0	266/11	637.57	ATILLA KOÇARSLAN	SUPHİ	3/160	11.95	0.0000000	0	11.95	0.00	3.86	0	8.09	113/2	609.12	8.09	609.120	809/60912				
32	0	266/11	637.57	MIHRİBAN AYÇA KOÇARSLAN	MUHLİS ATALAY	3/640	2.99	0.0000000	0	2.99	0.00	0.97	0	2.02	113/2	609.12	2.03	609.120	203/60912				
33	0	266/11	637.57	SUPHİ AYBARS KOÇARSLAN	AHMET	9/1280	4.48	0.0000000	0	4.48	0.00	1.45	0	3.03	113/2	609.12	3.04	609.120	304/60912				
34	0	266/11	637.57	ZEKİYE KOÇARSLAN	MEHMET	1/40	15.94	0.0000000	0	15.94	0.00	5.15	0	10.79	113/2	609.12	10.80	609.120	1080/60912				
35	0	275/2	317.37	CAHİT ALTUNBEY	RAMAZAN	TAM	317.37	0.2781966	122.32	439.69	0.00	142.04	19.72	297.65	109/2	598.50	297.65	598.500	29765/59850				
36	0	275/3	633.25	ŞAHVER TEK	VELİ	TAM	633.25	0.2964905	266.88	900.13	0.00	290.79	23.91	609.34	109/1	609.34	609.34	609.340	TAM				
37	0	275/5	483.75	ALİ RİZA ÇETİN	KADİR	1/2	241.88	0.2719697	90.36	332.23	0.00	107.33	16.97	224.90	107/1	449.81	224.91	449.810	22491/44981				
38	0	275/5	483.75	ZEYNEP DEMİRCAN	HAMDİ	1/2	241.88	0.2719697	90.36	332.23	0.00	107.33	16.97	224.90	107/1	449.81	224.90	449.810	22490/44981				

Onurcan K. TRANCİ
Harita Mühendisi
10-07-2023

Recep DOĞAN
Planlama Şube Müdür V.
10-07-2023

Harun AKKAN
BAŞKAN YARDIMCISI
10-07-2023

GÖRÜLMÜŞTÜR
Sacide ALTAY ERDOĞAN
Harita Mühendisi
10-07-2023

Toplam Alan	38816.91	MAL SAHİPLERİ ARAŞTIRMA VE ÖZET FORMU (KADASTRO PARSELİNE SIRALI)																Sayfa				3
Toplam Pay	38816.91																	Toplam Ada Alanı				28317.44
Top. Kamulaştırma	0.00																	O. Katılım Oranı				0.0000000
Top. Düzenlemeye Girmeyen	0.00																	D.O. Payı Oranı				0.3230494
Top. Düzenlemeye Giren	42213.14																					

KADASTRO														İMAR									
SNO	Sayfa	Ada/Parsel	Alan	Malik	Baba Adı	Hisse	Pay	EskiDopo	EskiDopoMik	D.Giren	Dgirmeyen	DopMik	İlave Dop Mik.	Tahsis	Ada/Par	Alanı	Pay	Blotalan	Hisse	Açıklama (Kad)	Açıklama (İmar)	Cinsi	PaftaNo
39	0	275/6	499.98	MEHMET YILDIRIM	HASAN	TAM	499.98	0.4622700	429.82	499.98	0.00	0	0	499.98	107/2	642.23	324.97	642.230	32497/64223				
															108/1	561.22	175.01	561.220	17501/56122				
40	0	275/7	499.50	MEHMET YILDIRIM	HASAN	TAM	499.50	0.4622700	429.40	499.50	0.00	0	0	499.50	108/1	561.22	386.21	561.220	38621/56122				
															108/2	564.38	113.29	564.380	11329/56438				
41	0	275/8	485.13	MEHMET YILDIRIM	HASAN	TAM	485.13	0.2719697	181.23	666.36	0.00	215.27	34.04	451.09	108/2	564.38	451.09	564.380	45109/56438				
42	0	275/10	639.47	URAS TEKSTİL KİMYA TUR.SAN.TİC.LTD.		248/1000	158.59	0.2928056	65.66	224.25	0.00	72.44	6.78	151.81	110/1	612.12	151.81	612.120	15181/61212				
170	0	275/10	639.47	URAS TEKSTİL KİMYA TUR.SAN.TİC.A.Ş.		250/1000	159.87	0.2928056	66.19	226.06	0.00	73.03	6.84	153.03	110/1	612.12	153.03	612.120	15303/61212				
171	0	275/10	639.47	RAMAZAN OLCAY	HÜSEYİN	250/1000	159.87	0.2928056	66.19	226.06	0.00	73.03	6.84	153.03	110/1	612.12	153.03	612.120	15303/61212				
172	0	275/10	639.47	RAMAZAN OLCAY	HÜSEYİN	252/1000	161.15	0.2928056	66.72	227.87	0.00	73.61	6.89	154.25	110/1	612.12	154.25	612.120	15425/61212				
43	0	275/11	324.94	IPEK KONUT İNŞ. İÇ VE DİŞ TİC.LTD.		TAM	324.94	0.2781966	125.24	450.18	0.00	145.43	20.19	304.75	110/3	606.53	304.75	606.530	30475/60653				
44	0	275/12	321.78	IPEK KONUT İNŞ. İÇ VE DİŞ TİC.LTD.		TAM	321.78	0.2781966	124.02	445.80	0.00	144.02	20.00	301.78	110/3	606.53	301.78	606.530	30178/60653				
45	0	275/13	1727.76	DAVALI		TAM	1727.76	0.0000000	0	1727.76	0.00	558.15	0	1169.61	109/3	400	400.00	400.000	TAM				
															110/2	406.84	406.84	406.840	TAM				
															114/8	1138.22	362.77	1138.220	36277/113822				
46	0	275/14	320.78	AHMET ALTUNBEY	MUHARREM	1/2	160.39	0.2781966	61.82	222.21	0.00	71.78	9.97	150.42	109/2	598.50	150.42	598.500	15042/59850				
47	0	275/14	320.78	ETEM GEYİK	RAMAZAN	1/2	160.39	0.2781966	61.82	222.21	0.00	71.78	9.97	150.42	109/2	598.50	150.43	598.500	15043/59850				
48	0	275/15	1250.33	ERSUNAL ÇİFCİ	İSRAFIL	TAM	1250.33	0.0000000	0	1250.33	0.00	403.92	0	846.41	111/1	441.87	441.87	441.870	TAM				
															112/2	404.54	404.54	404.540	TAM				
49	0	275/16	1175.07	VEYSEL DONMAZ	SÜLEYMAN	TAM	1175.07	0.0000000	0	1175.07	0.00	379.61	0	795.46	111/6	670	670.00	670.000	TAM				
															112/1	853.80	125.46	853.800	12546/85380				
50	0	275/17	1075.91	VEYSEL DONMAZ	SÜLEYMAN	TAM	1075.91	0.0000000	0	1075.91	0.00	347.57	0	728.34	112/1	853.80	728.34	853.800	72834/85380				
51	0	275/18	1138.55	CEMALİFER KÖKSAL	RAMAZAN	1/4	284.64	0.0000000	0	284.64	0.00	91.95	0	192.69	111/2	770.74	192.69	770.740	19269/77074				
52	0	275/18	1138.55	HİLMİ GÜVENÇ	ZİYARETTİN	1/4	284.64	0.0000000	0	284.64	0.00	91.95	0	192.69	111/2	770.74	192.69	770.740	19269/77074				
53	0	275/18	1138.55	FAHRIYE ÇİÇEK	ALİ	4/80	56.93	0.0000000	0	56.93	0.00	18.39	0	38.54	111/2	770.74	38.54	770.740	3854/77074				
54	0	275/18	1138.55	SEVİLAY BÜYÜKKARA	ALİ	4/80	56.93	0.0000000	0	56.93	0.00	18.39	0	38.54	111/2	770.74	38.54	770.740	3854/77074				
55	0	275/18	1138.55	BAHRIYE KASAP OĞLU	ALİ	4/80	56.93	0.0000000	0	56.93	0.00	18.39	0	38.54	111/2	770.74	38.54	770.740	3854/77074				
56	0	275/18	1138.55	SELMA AKINCILAR	ALİ	4/80	56.93	0.0000000	0	56.93	0.00	18.39	0	38.54	111/2	770.74	38.54	770.740	3854/77074				
57	0	275/18	1138.55	MUHTEREM GÜVENÇ	ALİ	4/80	56.93	0.0000000	0	56.93	0.00	18.39	0	38.54	111/2	770.74	38.53	770.740	3853/77074				
58	0	275/18	1138.55	KEVSER IRMAK	HÜSEYİN	1/16	71.16	0.0000000	0	71.16	0.00	22.99	0	48.17	111/2	770.74	48.17	770.740	4817/77074				
59	0	275/18	1138.55	RAMAZAN IRMAK	GÜLTEKİN	3/32	106.74	0.0000000	0	106.74	0.00	34.48	0	72.26	111/2	770.74	72.25	770.740	7225/77074				
60	0	275/18	1138.55	SAFİYE TANGİ	GÜLTEKİN	3/32	106.74	0.0000000	0	106.74	0.00	34.48	0	72.26	111/2	770.74	72.25	770.740	7225/77074				
61	0	275/19	1151.31	HAMDULLAH ABİK	HASAN	TAM	1151.31	0.0000000	0	1151.31	0.00	371.93	0	779.38	112/3	779.38	779.38	779.380	TAM				
62	0	275/20	1015.58	SALİH GÜLER	NECİP ALİ	1/28	36.27	0.0000000	0	36.27	0.00	11.72	0	24.55	112/4	687.50	24.55	687.500	2455/68750				
63	0	275/20	1015.58	KADRIYE ÇALIŞKAN	SALİH	1/7	145.08	0.0000000	0	145.08	0.00	46.87	0	98.21	112/4	687.50	98.21	687.500	9821/68750				

Onurcan KATIRANCI
Harita Mühendisi
10-07-2023

Recep DOĞAN
Plan ve Harita Müdürü V

Harun AKKAN
BAŞKAN YARDIMCISI

GÖRÜLMÜŞTÜR
Saciye ALTAY ERDOĞAN
Harita Mühendisi

Toplam Alan Toplam Pay Top. Kamulaştırma Top. Düzenlemeye Girmeyen Top. Düzenlemeye Giren	38816.91 38816.91 0.00 0.00 42213.14	MAL SAHİPLERİ ARAŞTIRMA VE ÖZET FORMU (KADASTRO PARSELİNE SIRALI)	Sayfa Toplam Ada Alanı O Katılım Oranı D.O.Payı Oranı	28317.44 0.0000000 0.3230494	4
---	--	--	--	------------------------------------	---

KADASTRO														İMAR									
SNO	Sayfa	Ada/Parsel	Alan	Malik	Baba Adı	Hisse	Pay	EskiDopo	EskiDopoMik	D.Giren	Dgirmeyen	DopMik	İlave Dop Mik.	Tahsis	Ada/Par	Alanı	Pay	Blokalan	Hisse	Açıklama (Kad)	Açıklama (İmar)	Cinsi	PaftaNo
64	0	275/20	1015.58	BEDRİYE ÇABUKEL	SALİH	1/7	145.08	0.0000000	0	145.08	0.00	46.87	0	98.21	112/4	687.50	98.21	687.500	9821/68750				
65	0	275/20	1015.58	NACİYE GÜRKAN	SALİH	1/7	145.08	0.0000000	0	145.08	0.00	46.87	0	98.21	112/4	687.50	98.21	687.500	9821/68750				
66	0	275/20	1015.58	BÜLENT PEHLİVAN	BAYDAR EFE	1/21	48.36	0.0000000	0	48.36	0.00	15.62	0	32.74	112/4	687.50	32.73	687.500	3273/68750				
67	0	275/20	1015.58	İSMAİL TEVFIK GÜLER	SALİH	1/7	145.08	0.0000000	0	145.08	0.00	46.87	0	98.21	112/4	687.50	98.21	687.500	9821/68750				
68	0	275/20	1015.58	NURİYE EREL	SALİH	1/7	145.08	0.0000000	0	145.08	0.00	46.87	0	98.21	112/4	687.50	98.22	687.500	9822/68750				
69	0	275/20	1015.58	LEVENT GÜLER	NECİP ALİ	1/28	36.27	0.0000000	0	36.27	0.00	11.72	0	24.55	112/4	687.50	24.56	687.500	2456/68750				
70	0	275/20	1015.58	SERDAR GÜLER	NECİP ALİ	1/28	36.27	0.0000000	0	36.27	0.00	11.72	0	24.55	112/4	687.50	24.56	687.500	2456/68750				
71	0	275/20	1015.58	DUĞAN ELMAS	ALİ	1/112	9.07	0.0000000	0	9.07	0.00	2.93	0	6.14	112/4	687.50	6.14	687.500	614/68750				
72	0	275/20	1015.58	YAREN ELMAS	DUĞAN	3/224	13.60	0.0000000	0	13.60	0.00	4.39	0	9.21	112/4	687.50	9.21	687.500	921/68750				
73	0	275/20	1015.58	MERTALİ ELMAS	DUĞAN	3/224	13.60	0.0000000	0	13.60	0.00	4.39	0	9.21	112/4	687.50	9.21	687.500	921/68750				
173	0	275/20	1015.58	NİLGÜN KÖKSALAN	BAYDAR EFE	1/21	48.36	0.0000000	0	48.36	0.00	15.62	0	32.74	112/4	687.50	32.74	687.500	3274/68750				
174	0	275/20	1015.58	ESENGÜL ÇALIK	BAYDAR EFE	1/21	48.36	0.0000000	0	48.36	0.00	15.62	0	32.74	112/4	687.50	32.74	687.500	3274/68750				
75	0	275/21	1185.54	DAVALI		TAM	1185.54	0.0000000	0	1185.54	0.00	382.99	0	802.55	111/3	802.55	802.55	802.550	TAM				
76	0	275/22	821.66	AHMET YILDIRIM	ALİ	100/800	102.71	0.2787736	39.70	142.41	0.00	46.00	6.31	96.40	112/6	771.22	96.40	771.220	9640/77122				
77	0	275/22	821.66	AHMET YILDIRIM	ALİ	100/800	102.71	0.2787736	39.70	142.41	0.00	46.00	6.31	96.40	112/6	771.22	96.40	771.220	9640/77122				
78	0	275/22	821.66	AHMET YILDIRIM	ALİ	100/800	102.71	0.2787736	39.70	142.41	0.00	46.00	6.31	96.40	112/6	771.22	96.40	771.220	9640/77122				
79	0	275/22	821.66	NERMIN ALTINYAPRAK	ÖMER	100/800	102.71	0.2787736	39.70	142.41	0.00	46.00	6.31	96.40	112/6	771.22	96.41	771.220	9641/77122				
80	0	275/22	821.66	ALAETTİN DENİZ	İSMAİL HAKKI	100/800	102.71	0.2787736	39.70	142.41	0.00	46.00	6.31	96.40	112/6	771.22	96.41	771.220	9641/77122				
81	0	275/22	821.66	ALİYE DENİZ	MEHMET	100/800	102.71	0.2787736	39.70	142.41	0.00	46.00	6.31	96.40	112/6	771.22	96.40	771.220	9640/77122				
82	0	275/22	821.66	BEHİYE TULAY SOYTÜRK	REŞAT	100/800	102.71	0.2787736	39.70	142.41	0.00	46.00	6.31	96.40	112/6	771.22	96.40	771.220	9640/77122				
83	0	275/22	821.66	AHMET YILDIRIM	ALİ	100/800	102.71	0.2787736	39.70	142.41	0.00	46.00	6.31	96.40	112/6	771.22	96.40	771.220	9640/77122				
84	0	275/23	2328.88	MUSTAFA SEVİNÇ	HASAN	TAM	2328.88	0.0000000	0	2328.88	0.00	752.34	0	1576.54	111/5	534.09	534.09	534.090	TAM				
															112/5	495.41	495.41	495.410	TAM				
															113/2	609.12	177.52	609.120	17752/60912				
															114/8	1138.22	369.53	1138.220	36953/113822				
85	0	275/24	782.72	AHMET YILDIRIM	ALİ	100/800	97.84	0.2787736	37.82	135.66	0.00	43.82	6.01	91.83	111/4	734.67	91.83	734.670	9183/73467				
86	0	275/24	782.72	AHMET YILDIRIM	ALİ	100/800	97.84	0.2787736	37.82	135.66	0.00	43.82	6.01	91.83	111/4	734.67	91.83	734.670	9183/73467				
87	0	275/24	782.72	KAZIM YILDIRIM	HASAN	100/800	97.84	0.2787736	37.82	135.66	0.00	43.82	6.01	91.83	111/4	734.67	91.84	734.670	9184/73467				
88	0	275/24	782.72	KAZIM YILDIRIM	HASAN	100/800	97.84	0.2787736	37.82	135.66	0.00	43.82	6.01	91.83	111/4	734.67	91.84	734.670	9184/73467				
89	0	275/24	782.72	KAZIM YILDIRIM	HASAN	100/800	97.84	0.2787736	37.82	135.66	0.00	43.82	6.01	91.83	111/4	734.67	91.84	734.670	9184/73467				
90	0	275/24	782.72	KAZIM YILDIRIM	HASAN	100/800	97.84	0.2787736	37.82	135.66	0.00	43.82	6.01	91.83	111/4	734.67	91.83	734.670	9183/73467				
91	0	275/24	782.72	KAZIM YILDIRIM	HASAN	100/800	97.84	0.2787736	37.82	135.66	0.00	43.82	6.01	91.83	111/4	734.67	91.83	734.670	9183/73467				

Onur KUTANCI
Harita Mühendisi
10 -07- 2023

Recep DOĞAN
Plan ve Harita Müdürü V

Harun AKKAR
BAŞKAN YARDIMCISI

GÖRÜLMÜŞTÜR
Sacide ALTAY ERDOĞAN
Harita Mühendisi

Toplam Alan Toplam Pay Top. Kamulaştırma Top. Düzenlemeye Girmeyen Top. Düzenlemeye Giren	38816.91 38816.91 0.00 0.00 42213.14	MAL SAHİPLERİ ARAŞTIRMA VE ÖZET FORMU (KADASTRO PARSELİNE SIRALI)	Sayfa Toplam Ada Alanı O Katılım Oranı D.O Payı Oranı	28317.44 0.0000000 0.3230494	5
---	--	--	--	------------------------------------	---

KADASTRO														İMAR									
SNO	Sayfa	Ada/Parsel	Alan	Malik	Baba Adı	Hisse	Pay	EskiDopo	EskiDopoMik	D.Giren	Dgirmeyen	DopMik	İlave Dop Mik.	Tahsis	Ada/Par	Alanı	Pay	Blotalan	Hisse	Açıklama (Kad)	Açıklama (İmar)	Cinsi	PaftaNo
92	0	275/24	782.72	KAZIM YILDIRIM	HASAN	100/800	97.84	0.2787736	37.82	135.66	0.00	43.82	6.01	91.83	111/4	734.67	91.83	734.670	9183/73467				
93	0	275/38	1865.53	DAVALI		TAM	1865.53	0.0000000	0	1865.53	0.00	602.66	0	1262.87	113/1	1262.87	1262.87	1262.870	TAM				
94	0	275/39	2259.33	YASIN ÖZTÜRK	KEMAL	3/140	48.41	0.0000000	0	48.41	0.00	15.64	0	32.77	113/3	1529.45	32.77	1529.450	3277/152945				
95	0	275/39	2259.33	CEMALETTİN ÖZTÜRK	MÜRTEZA	1/7	322.76	0.0000000	0	322.76	0.00	104.27	0	218.49	113/3	1529.45	218.49	1529.450	21849/152945				
96	0	275/39	2259.33	TOLGA ÖZTÜRK	ŞEVKET	1/7	322.76	0.0000000	0	322.76	0.00	104.27	0	218.49	113/3	1529.45	218.49	1529.450	21849/152945				
97	0	275/39	2259.33	NECİMİYE ARABACIOĞLU	MURTEZA	1/7	322.76	0.0000000	0	322.76	0.00	104.27	0	218.49	113/3	1529.45	218.49	1529.450	21849/152945				
98	0	275/39	2259.33	ADEM ÖZTÜRK	MÜRTEZA	1/7	322.76	0.0000000	0	322.76	0.00	104.27	0	218.49	113/3	1529.45	218.49	1529.450	21849/152945				
99	0	275/39	2259.33	SUADİYE ARABACIOĞLU	MÜRTEZA	1/7	322.76	0.0000000	0	322.76	0.00	104.27	0	218.49	113/3	1529.45	218.49	1529.450	21849/152945				
100	0	275/39	2259.33	MELAHAT UZUN	MURTAZA	1/7	322.76	0.0000000	0	322.76	0.00	104.27	0	218.49	113/3	1529.45	218.49	1529.450	21849/152945				
101	0	275/39	2259.33	NURAY ÖZTÜRK	KEMAL	3/140	48.41	0.0000000	0	48.41	0.00	15.64	0	32.77	113/3	1529.45	32.77	1529.450	3277/152945				
102	0	275/39	2259.33	SİBEL DEMİR	KEMAL	3/140	48.41	0.0000000	0	48.41	0.00	15.64	0	32.77	113/3	1529.45	32.78	1529.450	3278/152945				
103	0	275/39	2259.33	SEVDA OKTAY	KEMAL	3/140	48.41	0.0000000	0	48.41	0.00	15.64	0	32.77	113/3	1529.45	32.78	1529.450	3278/152945				
104	0	275/39	2259.33	SEVENGÜL ERCAN	KEMAL	3/140	48.41	0.0000000	0	48.41	0.00	15.64	0	32.77	113/3	1529.45	32.78	1529.450	3278/152945				
105	0	275/39	2259.33	SAFFET ÖZTÜRK	SELİM	1/28	80.69	0.0000000	0	80.69	0.00	26.07	0	54.62	113/3	1529.45	54.63	1529.450	5463/152945				
106	0	276/12	257.88	ÜLKER ULUS	MEHMET	TAM	257.88	0.0665653	18.39	276.27	0.00	89.25	70.86	187.02	114/8	1138.22	187.02	1138.220	18702/113822				
107	0	276/13	301.84	İLKER KESKİN	CEMAL	TAM	301.84	0.0665653	21.52	323.36	0.00	104.46	82.94	218.90	114/8	1138.22	218.90	1138.220	21890/113822				
110	0	276/14	324.42	FİLİZ ATAY	RIFAT	2/12	54.07	0.0665653	3.86	57.93	0.00	18.71	14.86	39.21	114/5	477.13	39.22	477.130	3922/47713				
111	0	276/14	324.42	ZEHRA MERAL ASIGMAN	MEHMET RIFAT	2/12	54.07	0.0665653	3.86	57.93	0.00	18.71	14.86	39.21	114/5	477.13	39.22	477.130	3922/47713				
112	0	276/14	324.42	FULYA İSKEÇELİ	MEHMET RIFAT	2/12	54.07	0.0665653	3.86	57.93	0.00	18.71	14.86	39.21	114/5	477.13	39.22	477.130	3922/47713				
113	0	276/14	324.42	YILDIZ TENGİS	MEHMET RIFAT	2/12	54.07	0.0665653	3.86	57.93	0.00	18.71	14.86	39.21	114/5	477.13	39.22	477.130	3922/47713				
114	0	276/14	324.42	CELALETTİN CENK ALPAN	MELİH	1/16	20.28	0.0665653	1.45	21.72	0.00	7.02	5.57	14.70	114/5	477.13	14.70	477.130	1470/47713				
115	0	276/14	324.42	ŞEFİKA PINAR PEKUYSAL	MELİH	1/16	20.28	0.0665653	1.45	21.72	0.00	7.02	5.57	14.70	114/5	477.13	14.70	477.130	1470/47713				
116	0	276/14	324.42	ÜLKER ALPAN	ALİ	1/24	13.52	0.0665653	0.96	14.48	0.00	4.68	3.71	9.80	114/5	477.13	9.80	477.130	980/47713				
108	0	276/14	324.42	TÜLAY ÖNCEL	MUZAFFER	1/12	27.04	0.0665653	1.93	28.96	0.00	9.36	7.43	19.61	114/5	477.13	19.60	477.130	1960/47713				
109	0	276/14	324.42	NİLGÜN NİLAY TEZONAR	MUZAFFER	1/12	27.04	0.0665653	1.93	28.96	0.00	9.36	7.43	19.61	114/5	477.13	19.60	477.130	1960/47713				
117	0	276/15	340.18	RAMAZAN OLCAY	HÜSEYİN	TAM	340.18	0.0665653	24.26	364.44	0.00	117.73	93.47	246.71	114/3	780.59	246.71	780.590	24671/78059				
118	0	276/16	262.54	CANAN ŞENCAN TAN	BAYRAM	40/100	105.02	0.1780797	22.75	127.77	0.00	41.28	18.52	86.49	114/7	216.23	86.50	216.230	8650/21623				
119	0	276/16	262.54	CANAN ŞENCAN TAN	BAYRAM	60/100	157.52	0.1780797	34.13	191.65	0.00	61.91	27.78	129.74	114/7	216.23	129.73	216.230	12973/21623				
120	0	276/17	298.18	FİLİZ ATAY	MEHMET RIFAT	TAM	298.18	0.0665653	21.26	319.44	0.00	103.20	81.93	216.25	114/6	400.00	216.25	400.000	21625/40000				
121	0	276/18	320.25	ZEHRA MERAL ASUGMAN	MEHMET RIFAT	TAM	320.25	0.0665653	22.84	343.09	0.00	110.83	88.00	232.25	114/4 114/6	398.9 400.00	48.50 183.75	398.900 400.000	4850/39890 18375/40000				

Onurcan KAYA
Harita Mühendisi
10-07-2023

Recep DOĞAN
Plan ve Harita Mühendisi V.

Harun AKKAN
BAŞKAN YARDIMCISI

GÖRÜLMÜŞTÜR
Saciye ALTAY ERDOĞAN
Harita Mühendisi

Toplam Alan	38816.91	MAL SAHİPLERİ ARAŞTIRMA VE ÖZET FORMU (KADASTRO PARSELİNE SIRALI)	Sayfa	6
Toplam Pay	38816.91		Toplam Ada Alanı	28317.44
Top. Kamulaştırma	0.00		O Katılım Oranı	0.0000000
Top. Düzenlemeye Girmeyen	0.00		D O Payı Oranı	0.3230494
Top. Düzenlemeye Giren	42213.14			

KADASTRO														İMAR									
SNO	Sayfa	Ada/Parsel	Alan	Malik	Baba Adı	Hisse	Pay	EskiDopo	EskiDopoMik	D.Giren	Dgirmeyen	DopMik	İlave Dop Mik.	Tahsis	Ada/Par	Alanı	Pay	Blokalan	Hisse	Açıklama (Kad)	Açıklama (İmar)	Cinsi	PaftaNo
122	0	276/19	429.34	YILDIZ TENGİZ	MEHMET RIFAT	TAM	429.34	0.1705431	88.28	517.62	0.00	167.22	78.94	350.40	114/4	398.90	350.40	398.900	35040/39890				
123	0	276/20	298.43	FİLİZ ATAY	MEHMET RIFAT	2/12	49.74	0.0665653	3.55	53.29	0.00	17.21	13.67	36.07	114/5	477.13	36.07	477.130	3607/47713				
124	0	276/20	298.43	ZEHRA MERAL ASIGMAN	MEHMET RIFAT	2/12	49.74	0.0665653	3.55	53.29	0.00	17.21	13.67	36.07	114/5	477.13	36.08	477.130	3608/47713				
125	0	276/20	298.43	FÜLYA İSKEÇELİ	MEHMET RIFAT	2/12	49.74	0.0665653	3.55	53.29	0.00	17.21	13.67	36.07	114/5	477.13	36.08	477.130	3608/47713				
126	0	276/20	298.43	YILDIZ TENGİZ	MEHMET RIFAT	2/12	49.74	0.0665653	3.55	53.29	0.00	17.21	13.67	36.07	114/5	477.13	36.08	477.130	3608/47713				
127	0	276/20	298.43	TÜLAY ÖNCEL	MUZAFFER	1/12	24.87	0.0665653	1.77	26.64	0.00	8.61	6.83	18.04	114/5	477.13	18.04	477.130	1804/47713				
128	0	276/20	298.43	NİLGÜN NİLAY TEZONAR	MUZAFFER	1/12	24.87	0.0665653	1.77	26.64	0.00	8.61	6.83	18.04	114/5	477.13	18.03	477.130	1803/47713				
129	0	276/20	298.43	CELALETTİN CENK ALPAN	MELİH	1/16	18.65	0.0665653	1.33	19.98	0.00	6.46	5.13	13.53	114/5	477.13	13.52	477.130	1352/47713				
130	0	276/20	298.43	ŞEFİKA PINAR PEKUYSAL	MELİH	1/16	18.65	0.0665653	1.33	19.98	0.00	6.46	5.13	13.53	114/5	477.13	13.52	477.130	1352/47713				
131	0	276/20	298.43	ÜLKER ALPAN	ALİ	1/24	12.43	0.0665653	0.89	13.32	0.00	4.30	3.42	9.02	114/5	477.13	9.01	477.130	901/47713				
132	0	276/21	361.77	TAHSİN MURATOĞLU	İSLAM	TAM	361.77	0.0665653	25.80	387.57	0.00	125.20	99.41	262.36	114/3	780.59	262.36	780.590	26236/78059				
133	0	276/22	374.40	ELİF ARIKAN	REŞAT	TAM	374.40	0.0665653	26.70	401.10	0.00	129.57	102.88	271.52	114/3	780.59	271.52	780.590	27152/78059				
134	0	276/23	764.51	FİLİZ ATAY	MEHMET RIFAT	2/12	127.42	0.0665653	9.09	136.50	0.00	44.10	35.01	92.41	114/1	1143.36	39.28	1143.360	3928/114336				
															114/2	638.59	53.13	638.590	5313/63859				
135	0	276/23	764.51	ZEHRA MERAL ASIGMAN	MEHMET RIFAT	2/12	127.42	0.0665653	9.09	136.50	0.00	44.10	35.01	92.41	114/1	1143.36	39.28	1143.360	3928/114336				
															114/2	638.59	53.13	638.590	5313/63859				
136	0	276/23	764.51	FÜLYA İSKEÇELİ	MEHMET RIFAT	2/12	127.42	0.0665653	9.09	136.50	0.00	44.10	35.01	92.41	114/1	1143.36	39.27	1143.360	3927/114336				
															114/2	638.59	53.13	638.590	5313/63859				
137	0	276/23	764.51	YILDIZ TENGİS	MEHMET RIFAT	2/12	127.42	0.0665653	9.09	136.50	0.00	44.10	35.01	92.41	114/1	1143.36	39.27	1143.360	3927/114336				
															114/2	638.59	53.13	638.590	5313/63859				
138	0	276/23	764.51	TÜLAY ÖNCEL	MUZAFFER	1/12	63.71	0.0665653	4.54	68.25	0.00	22.05	17.51	46.20	114/1	1143.36	19.64	1143.360	1964/114336				
															114/2	638.59	26.56	638.590	2656/63859				
139	0	276/23	764.51	NİLGÜN NİLAY TENOZAR	MUZAFFER	1/12	63.71	0.0665653	4.54	68.25	0.00	22.05	17.51	46.20	114/1	1143.36	19.64	1143.360	1964/114336				
															114/2	638.59	26.56	638.590	2656/63859				
140	0	276/23	764.51	CELALETTİN CENK ALPAN	MELİH	1/16	47.78	0.0665653	3.41	51.19	0.00	16.54	13.13	34.65	114/1	1143.36	14.73	1143.360	1473/114336				
															114/2	638.59	19.92	638.590	1992/63859				
141	0	276/23	764.51	ŞEFİKA PINAR PEKUYSAL	MELİH	1/16	47.78	0.0665653	3.41	51.19	0.00	16.54	13.13	34.65	114/1	1143.36	14.73	1143.360	1473/114336				
															114/2	638.59	19.93	638.590	1993/63859				
142	0	276/23	764.51	ÜLKER ALPAN	ALİ	1/24	31.85	0.0665653	2.27	34.13	0.00	11.02	8.75	23.10	114/1	1143.36	9.81	1143.360	981/114336				
															114/2	638.59	13.30	638.590	1330/63859				
143	0	276/24	589.21	FİLİZ ATAY	RIFAT	2/12	98.20	0.0665653	7.00	105.20	0.00	33.99	26.98	71.22	114/1	1143.36	71.22	1143.360	7122/114336				
144	0	276/24	589.21	ZEHRA MERAL ASIGMAN	MEHMET RIFAT	2/12	98.20	0.0665653	7.00	105.20	0.00	33.99	26.98	71.22	114/1	1143.36	71.22	1143.360	7122/114336				
145	0	276/24	589.21	FÜLYA İSKEÇELİ	MEHMET RIFAT	2/12	98.20	0.0665653	7.00	105.20	0.00	33.99	26.98	71.22	114/1	1143.36	71.22	1143.360	7122/114336				
146	0	276/24	589.21	YILDIZ TENGİS	MEHMET RIFAT	2/12	98.20	0.0665653	7.00	105.20	0.00	33.99	26.98	71.22	114/1	1143.36	71.21	1143.360	7121/114336				
147	0	276/24	589.21	TÜLAY ÖNCEL	MUZAFFER	1/12	49.10	0.0665653	3.50	52.60	0.00	16.99	13.49	35.61	114/1	1143.36	35.60	1143.360	3560/114336				

ÖZGÜR KATRANCİ
Harita Mühendisi
10-07-2023

Recep DOĞAN
Plan ve Harita Müdürü V.

Harun AKKAN
BAŞKAN YARDIMCISI

GÖRÜLMÜŞTÜR
Sacide ALTAY ERDOĞAN
Harita Mühendisi

Toplam Alan Toplam Pay Top. Kamulaştırma Top. Düzenlemeye Girmeyen Top. Düzenlemeye Giren				38816.91 38816.91 0.00 0.00 42213.14				MAL SAHİPLERİ ARAŞTIRMA VE ÖZET FORMU (KADASTRO PARSELİNE SIRALI)																Sayfa Toplam Ada Alanı O Katılım Oranı D O Payı Oranı				28317.44 0.0000000 0.3230494				7	
KADASTRO														İMAR																			
SNO	Sayfa	Ada/Parsel	Alan	Malik	Baba Adı	Hisse	Pay	EskiDopo	EskiDopoMik	D.Giren	Dgirmeyen	DopMik	İlave Dop Mik.	Tahsis	Ada/Par	Alanı	Pay	Blokalan	Hisse	Açıklama (Kad)	Açıklama (İmar)	Cinsi	PaftaNo										
148	0	276/24	589.21	NİLGÜN NİLAY TEZONER	MUZAFFER	1/12	49.10	0.0665653	3.50	52.60	0.00	16.99	13.49	35.61	114/1	1143.36	35.61	1143.360	3561/114336														
149	0	276/24	589.21	CELALETTİN CENK ALPAN	MELİH	1/16	36.83	0.0665653	2.63	39.45	0.00	12.74	10.12	26.71	114/1	1143.36	26.71	1143.360	2671/114336														
150	0	276/24	589.21	ŞEFİKA PINAR PEKUYSAL	MELİH	1/16	36.83	0.0665653	2.63	39.45	0.00	12.74	10.12	26.71	114/1	1143.36	26.71	1143.360	2671/114336														
151	0	276/24	589.21	ÜLKER ALPAN	ALI	1/24	24.55	0.0665653	1.75	26.30	0.00	8.50	6.75	17.80	114/1	1143.36	17.81	1143.360	1781/114336														
152	0	276/25	662.41	FİLİZ ATAY	MEHMET RIFAT	2/12	110.40	0.0665653	7.87	118.27	0.00	38.21	30.34	80.07	114/1	1143.36	80.06	1143.360	8006/114336														
153	0	276/25	662.41	ZEHRA MERAL ASIGMAN	MEHMET RIFAT	2/12	110.40	0.0665653	7.87	118.27	0.00	38.21	30.34	80.07	114/1	1143.36	80.06	1143.360	8006/114336														
154	0	276/25	662.41	FULYA İSKEÇELİ	MEHMET RIFAT	2/12	110.40	0.0665653	7.87	118.27	0.00	38.21	30.34	80.07	114/1	1143.36	80.06	1143.360	8006/114336														
155	0	276/25	662.41	YILDIZ TENGİS	MEHMET RIFAT	2/12	110.40	0.0665653	7.87	118.27	0.00	38.21	30.34	80.07	114/1	1143.36	80.06	1143.360	8006/114336														
156	0	276/25	662.41	TÜLAY ÖNCEL	MUZAFFER	1/12	55.20	0.0665653	3.94	59.14	0.00	19.10	15.17	40.03	114/1	1143.36	40.04	1143.360	4004/114336														
157	0	276/25	662.41	NİLGÜN NİLAY TAZONAR	MUZAFFER	1/12	55.20	0.0665653	3.94	59.14	0.00	19.10	15.17	40.03	114/1	1143.36	40.04	1143.360	4004/114336														
158	0	276/25	662.41	CELALETTİN CENK ALPAN	MELİH	1/16	41.40	0.0665653	2.95	44.35	0.00	14.33	11.38	30.02	114/1	1143.36	30.03	1143.360	3003/114336														
159	0	276/25	662.41	ŞEFİKA PINAR PEKUYSAL	MELİH	1/16	41.40	0.0665653	2.95	44.35	0.00	14.33	11.38	30.02	114/1	1143.36	30.03	1143.360	3003/114336														
160	0	276/25	662.41	ÜLKER ALPAN	ALI	1/24	27.60	0.0665653	1.97	29.57	0.00	9.55	7.58	20.02	114/1	1143.36	20.02	1143.360	2002/114336														
161	0	276/26	476.02	FULYA İSKEÇELİ	MEHMET RIFAT	2/12	79.34	0.0665653	5.66	84.99	0.00	27.46	21.80	57.54	114/2	638.59	53.30	638.590	5330/63859														
															114/5	477.13	4.24	477.130	424/47713														
162	0	276/26	476.02	YILDIZ TENGİS	MEHMET RIFAT	2/12	79.34	0.0665653	5.66	84.99	0.00	27.46	21.80	57.54	114/2	638.59	53.30	638.590	5330/63859														
															114/5	477.13	4.24	477.130	424/47713														
163	0	276/26	476.02	TÜLAY ÖNCEL	MUZAFFER	1/12	39.67	0.0665653	2.83	42.50	0.00	13.73	10.90	28.77	114/2	638.59	26.65	638.590	2665/63859														
															114/5	477.13	2.12	477.130	212/47713														
164	0	276/26	476.02	NİLGÜN NİLAY TEZONAR	MUZAFFER	1/12	39.67	0.0665653	2.83	42.50	0.00	13.73	10.90	28.77	114/2	638.59	26.65	638.590	2665/63859														
															114/5	477.13	2.12	477.130	212/47713														
165	0	276/26	476.02	FİLİZ ATAY	MEHMET RIFAT	2/12	79.34	0.0665653	5.66	84.99	0.00	27.46	21.80	57.54	114/2	638.59	53.29	638.590	5329/63859														
															114/5	477.13	4.24	477.130	424/47713														
166	0	276/26	476.02	ZEHRA MERAL ASIGMAN	MEHMET RIFAT	2/12	79.34	0.0665653	5.66	84.99	0.00	27.46	21.80	57.54	114/2	638.59	53.29	638.590	5329/63859														
															114/5	477.13	4.24	477.130	424/47713														
167	0	276/26	476.02	CELALETTİN CENK ALPAN	MELİH	1/16	29.75	0.0665653	2.12	31.87	0.00	10.30	8.17	21.58	114/2	638.59	19.98	638.590	1998/63859														
															114/5	477.13	1.59	477.130	159/47713														
168	0	276/26	476.02	ŞEFİKA PINAR PEKUYSAL	MELİH	1/16	29.75	0.0665653	2.12	31.87	0.00	10.30	8.17	21.58	114/2	638.59	19.99	638.590	1999/63859														
															114/5	477.13	1.59	477.130	159/47713														
169	0	276/26	476.02	ÜLKER ALPAN	ALI	1/24	19.83	0.0665653	1.41	21.25	0.00	6.86	5.45	14.38	114/2	638.59	13.35	638.590	1335/63859														
															114/5	477.13	1.04	477.130	104/47713														

Onurcan KATIRANCI
Harita Mühendisi
10-07-2023

Recep DOĞAN
Plan ve Harita Müdürü V.

Harun AKKAN
BAŞKAN YARDIMCISI

GÖRÜLMÜŞTÜR
Sacide ALTAY ERDOĞAN
Harita Mühendisi