

T.C.
SİLİVRİ BELEDİYE BAŞKANLIĞI
Plan ve Proje Müdürlüğü

ASKI TUTANAĞI

15.06.2004 tarihinde onaylanarak yürürlüğe giren Çanta Mahallesi, 1/1000 ölçekli Uygulama İmar Planına esas olarak hazırlanan Silivri Belediye Encümeninin 01.11.2023 tarih 2165 sayılı kararı ve İstanbul Büyükşehir Belediye Encümeninin 21.02.2024 tarih 1121-1096 sayılı kararı ile onaylanan ve 1/1000 ölçekli Uygulama İmar Planı sınırları içinde kalan imar düzenleme alanının da Balaban Mahallesi, 443 ada 1, 2, 8 parseller 444 ada 2, 4 parseller 465 ada 1 parsel 474 ada 1 parsel ve 525 ada 1, 2, 3, 4, 5, 6, 7, 8, 9, 10 no'lu parselleri kapsayan alanda, Parselasyon Planlarının, Dağıtım (Şuyulandırma) Cetvellerinin, Düzenleme Ortaklık Payı Oranı Hesabının, Alan Hesapları ve teknik dokümanları 3194 sayılı İmar Kanununun 19. maddesi gereğince 1 ay süre ile 12.03.2024-11.04.2024 tarihleri arasında Belediye Binası giriş kattaki ilan panosuna asıldığına dair tarafımızdan tanzim edilen tutanaktır.

Onay Tarihi	15.06.2004
Ölçek	1/1000
Adedi	1
Mahalle	Balaban
Parsel	443 ada 1, 2, 8 parseller 444 ada 2, 4 parseller 465 ada 1 parsel 474 ada 1 parsel ve 525 ada 1, 2, 3, 4, 5, 6, 7, 8, 9, 10 parseller
Dosya No.	18.MADDE_46-Balaban Mh. 443 ada 525 ada ve çevresi 18.madde uyg. [442 - 525/]
İlana Çıkış Tarihi	12.03.2024
İlan Bitiş Tarihi	11.04.2024
Plan PIN NO	

Onurcan KATRANCI
.././2024 Harita Mühendisi

Recep DOĞAN
MÜDÜR VEKİLİ

Bu belge, güvenli elektronik imza ile imzalanmıştır.

Belge doğrulama kodu:A101A8C07E72 Doküman No:1848862 Belge Doğrulama Adresi: <https://www.turkiye.gov.tr/silivri-belediyesi-ebys>

Alibey Mahallesi Turgut Özal Bulvarı No:3 34570 Silivri / İSTANBUL
Telefon: 4442047 dhl.1314 Faks.: 0212 727 08 29
Kep:silivribelediyesi@hs03.kep.tr e-posta: harita@silivri.bel.tr
internet adresi: <http://www.silivri.bel.tr>

Bilgi için:
Onurcan KATRANCI
Mühendis
4442047 dhl.1314



Sayı : E-96786607-115.01.07-2024.385431
Konu : Parselasyon Planı

07.03.2024

SİLİVRİ BELEDİYE BAŞKANLIĞINA

İlgi : a) 27.11.2023 tarih ve E.1776767 sayılı yazınız.
b) 24.06.2014 tarihli ve 1693/124548 sayılı yazımız.
c) 05.03.2015 tarihli ve 705/43178 sayılı yazımız.

İlgi (a) yazı ile Silivri İlçesi, Balaban Mahallesi, 443 ada, 1,2 ve 8 parseller, 444 ada, 2 ve 4 parseller, 465 ada, 1 parsel, 474 ada, 1 parsel ve 525 ada, 1, 2, 3, 4, 5, 6, 7, 8, 9 ve 10 parsel sayılı taşınmazları kapsayan düzenleme alanında 3194 sayılı İmar Kanunu'nun 18. maddesine göre yapılan imar uygulama dosyasının 5216 sayılı Büyükşehir Belediye Kanunu'nun 7/b maddesi gereğince kontrol işlemleri tamamlanmıştır.

İstanbul Büyükşehir Belediye Encümeni'nin 21.02.2024 tarihli ve 1121-1096 sayılı Kararı ile onaylanan imar uygulama dosyasının 3194 sayılı İmar Kanununun 19. maddesi doğrultusunda askı işlemleri gerçekleştirilerek ilgi (b) ve (c) yazılarda belirtilen işlem sürecinin takip edilmesi hususunda gereğini rica ederim.

Gürkan AKGÜN
Büyükşehir Belediye Başkanı a.
Genel Sekreter Yardımcısı

Ek :

- 1- Uygulama Dosyası (1 adet)
- 2- Encümen Kararı (1 sayfa)
- 3- Talep Edilen Bilgi ve Belgeler Listesi (1 sayfa)

SİLİVRİ BELEDİYESİ
Doküman no: 1846525

Kıptan geldi.

Bu belge, güvenli elektronik imza ile imzalanmıştır.

Belge Doğrulama Kodu : 93b1df91-29a9-b334-261e-4c62f193bc3a
Kemalpaşa Mahallesi 15 Temmuz Şehitleri Caddesi No: 5 Fatih İstanbul
Telefon No: 2124551850 Faks No: 2124552645
e-Posta: derya.kadioglu@ibb.gov.tr İnternet Adresi: <https://www.ibb.istanbul>
Kep Adresi: ibb@hs01.kep.tr

Belge Doğrulama Adresi : <https://www.turkiye.gov.tr/ibb-ebys>

Bilgi için: Derya KARTAL
Raportör
Telefon No:



T.C.
İSTANBUL BÜYÜKŞEHİR BELEDİYE ENCÜMENİ

===== ENCÜMEN KARARI =====

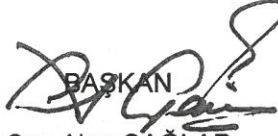
TARİH : 21.02.2024
NO : 1121-1096

TEKLİF :

Silivri ilçesi, Balaban Mahallesi, 443 ada, 1, 2 ve 8 parseller, 444 ada, 2 ve 4 parseller, 465 ada, 1 parsel, 474 ada, 1 parsel ve 525 ada, 1, 2, 3, 4, 5, 6, 7, 8, 9 ve 10 parsel sayılı taşınmazları kapsayan düzenleme sahasında İmar Kanunu'nun 18. maddesine göre yapılan imar uygulaması ile ilgili olarak, 01.11.2023 tarihli ve 2165 sayılı Silivri Belediye Encümeni kararıyla uygun bulunan parselasyon planının 5216 sayılı Kanun'un 7/b maddesine göre "aynen veya değiştirerek onaylanması" ve 3194 sayılı İmar Kanunu'nun 19. maddesine göre müteakip işlemlerin İlçe Belediyesi tarafından yapılması hususunda karar ittihazi hakkındaki Harita Şube Müdürlüğü'nün Başkanlık Onaylı 13.02.2024 tarihli ve 253095 sayılı teklifi ve ekleri okundu.

KARAR :

15.06.2004 tasdik tarihli 1/1000 ölçekli Çanta Belediyesi Uygulama İmar Planı'na göre Silivri ilçesi, Balaban Mahallesi, 443 ada, 1, 2 ve 8 parseller, 444 ada, 2 ve 4 parseller, 465 ada, 1 parsel, 474 ada, 1 parsel ve 525 ada, 1, 2, 3, 4, 5, 6, 7, 8, 9 ve 10 parsel sayılı taşınmazları kapsayan düzenleme sahasında İmar Kanunu'nun 18. maddesine göre yapılan ve 01.11.2023 tarihli ve 2165 sayılı Silivri Belediye Encümeni kararıyla uygun bulunan parselasyon planının 5216 sayılı Kanun'un 7/b maddesine göre "**aynen onaylanması**" ve 3194 sayılı İmar Kanunu'nun 19. maddesine göre müteakip işlemlerin İlçe Belediyesi tarafından **yapılmasına** Büyükşehir Belediye Encümeni'nin 21 Şubat 2024 tarihli toplantısında oybirliği ile karar verildi.


BAŞKAN
Can Akın ÇAĞLAR
Genel Sekreter

Hayriye ÇİÇEK
Meclis Üyesi

(BULUNMADI)
Ömer KIR
Meclis Üyesi

Ömer CETİNKAYA
Meclis Üyesi

Muhammet İbrahim İNAN
Meclis Üyesi

(BULUNMADI)
Güven YİĞİT
Meclis Üyesi

Ramazan GÜLTEN
İmar ve Şehir. Dai. Bşk. V.

Dr. Rezzan Nesrin VURAL
Mali Hiz. Dai. Bşk.

Nurten UĞURSOY
Yazı İşl. ve Kar. Dai. Bşk.

Kağan SURMEGÖZ
Emlak Yön. Dai. Bşk.

T.Ö.



SİLİVRİ BELEDİYE BAŞKANLIĞI

BALABAN MAHALLESİ 443 ada 1, 2, 8 parseller 444 ada 2, 4 parseller 465 ada 1 parsel 474 ada 1 parsel ve 525 ada 1, 2, 3, 4, 5, 6, 7, 8, 9, 10 parseller 3194/18 İMAR UYGULAMASI PARSELASYON PLANI AÇIKLAMA RAPORU (TEKNİK RAPOR)

UYGULAMA SAHASININ TANIMI :

İstanbul İli, Silivri İlçesi, Balaban Mahallesi, 443 ada 1, 2, 8 parseller 444 ada 2, 4 parseller 465 ada 1 parsel 474 ada 1 parsel ve 525 ada 1, 2, 3, 4, 5, 6, 7, 8, 9, 10 no'lu parsel sayılı taşınmazları kapsayan alanda 15.06.2004 tasdik tarihli Çanta Mahallesi Uygulama İmar Planı 1/1000 ölçekli Uygulama İmar Planı kapsamında, 3194 sayılı İmar Kanununun 18. Maddesine göre ve 13.09.2023 tarih ve 1753 sayılı Encümen Kararı'na istinaden imar uygulaması yapılmasına karar verilmiştir.

DAHA ÖNCE İŞLEM GÖREN PARSELLERİN DURUMU :

Uygulama alanındaki 465 ada 1 parsel, 474 ada 1 parsel, 525 ada 1 ila 10 parseller İmar Kanununun 15 ve 16. Maddelerine göre oluşmuş olup, terk oranları şuyulandırma cetvellerine işlenmiştir.

465 ada 1 parsel Es Dop: 0,4346586

474 ada 1 parsel Es Dop: 0,2383603

525 ada 1 parsel Es Dop: 0,2533470

525 ada 2 parsel Es Dop: 0,2552407

525 ada 3 parsel Es Dop: 0,2502528

525 ada 4 parsel Es Dop: 0,2528035

525 ada 5 parsel Es Dop: 0,2494604

525 ada 6 parsel Es Dop: 0,2487208

525 ada 7 parsel Es Dop: 0,2514604

525 ada 8 parsel Es Dop: 0,2501874

525 ada 9 parsel Es Dop: 0,2501432

525 ada 10 parsel Es Dop: 0,2502896 şeklindedir.

Uygulama alanı içindeki diğer tüm parseller kadaströ parselidir.

İMAR ADASI : Yapılan uygulamada oluşan yeni ada için geçici olarak 101-102-103-104-105 ada numaraları kullanılmıştır.

DOPO HESABI :

DOPO hesabına esas gerekli veriler aşağıdaki gibidir.

Toplam Düzenlemeye Giren (Dopal): 12518,42 m²

Toplam İmar Alanı: 9797,97m²

$$DOPO = \frac{\text{Kamuya Ayrılan Alan}}{\text{Toplam Düzenlemeye Giren (Dopal)}} = \frac{2720,45m^2}{12518,42m^2} = 0,2173157 (\%21,73157)$$

DAĞITIM VE PARSELASYON :

- 101 ada 1 parsel dağıtım Uygulama alanı içindeki 525 ada 1 ve 2 parseller, 474 ada 1 parsel 443 ada 2 parselden yapılmıştır. (Silivri Belediyesi)
- 102 ada 1 parsel dağıtım 443 ada 1 ve 2 parsel, 443 ada 8 parsel birleştirilerek yapılmıştır.
- 102 ada 2 parsel dağıtım aynı yerinde olan 444 ada 4 parselden yapılmıştır.
- 102 ada 3 parsel dağıtım aynı yerinde olan 444 ada 2 parselden yapılmıştır.
- 103 ada 1 parsel dağıtım aynı yerinde olan 465 ada 1 parselden yapılmıştır.
- 103 ada 2 parsel dağıtım 443 ada 1 parselden yapılmıştır.
- 104 ada 1 parsel dağıtım 443 ada 2 parselden yapılmıştır.
- 105 ada 1 parsel dağıtım aynı yerinde olan 525 ada 3 ve 4 parselden yapılmıştır.
- 105 ada 2 parsel dağıtım aynı yerinde olan 525 ada 5, 6, 7, 8, 9, 10 parselden yapılmıştır.
- Uygulama sonucu 5 adet ada içinde 9 adet parsel oluşmuştur. Parsel alanları toplamı: 9797.97 m² dir.
- Uygulama alanında özel güvenlik bölgesi ve buna tabi alan bulunmamaktadır.

KOORDİNAT SİSTEMİ : İmar uygulamasında ITRF96 datumunun 27. DOM ve UTM (3) derece dilim genişliğinde koordinat sisteminde çalışılmıştır.

PAFTA AÇILIMI : F20D 17C 2C – F20D 17C 3A - F20D 17C 3B numaralı pafta çizilmiştir.


Onurcan KURANCI
Harita Mühendisi

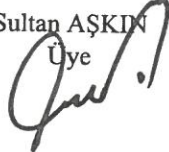
23-11-2023

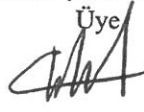
T.C.
SİLİVRİ BELEDİYE BAŞKANLIĞI
ENCÜMEN KARARI

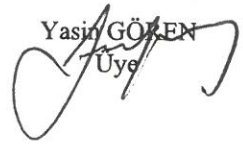
KARAR NO:1753	OTURUM NO:37	Tarih	13.09.2023
BELEDİYE ENCÜMENİNİ TEŞKİL EDENLERİN ADI VE SOYADI	Başkan Üye Üye Üye Üye Üye	Volkan YILMAZ Sultan AŞKIN Mustafa ÇOLAKOĞLU Yasin GÖREN Gülsevim KARACAOĞLU Şükriye KARAKUŞ Fatih YAVUZ	
İlgili Birim	Kalem Bürosu [Plan ve Proje Müdürlüğü]	Havale Tarihi	23.08.2023
Karar Özet	18.madde imar uygulaması.		

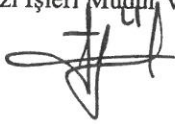
Silivri İlçesi, Çanta Mahallesi, 1/1.000 Ölçekli Uygulama İmar Planı 15.06.2004 tarihinde onaylanmıştır. Söz konusu İmar Planı içerisinde yer alan Silivri İlçesi, Balaban Mahallesi, 443 ada 1, 2, 8 parseller 444 ada 2, 4 parseller 465 ada 1 parsel 474 ada 1 parsel ve 525 ada 1, 2, 3, 4, 5, 6, 7, 8, 9, 10 parseller birlikte değerlendirilerek parsellerin onaylı İmar Planına uygun hale getirilmesi amacıyla Belediye Encümenince 3194 sayılı İmar Kanunu'nun 18. Maddesine göre İmar Uygulamasına alınmasına ve 18. Madde İmar Uygulama yönetmeliğinin 29. Maddesine göre, söz konusu parsellerin tapu kayıtlarına "İmar Düzenlemesine Alındığını" belirtir şerhin konulması amacıyla Tapu Sicil Müdürlüğüne gönderilmesi ve bahsi geçen parsellerin tapu kayıtlarının birer örneğinin tarafımıza gönderilmesine encümenimizce oy birliği ile karar verildi.

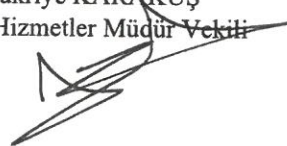

Volkan YILMAZ
Belediye Başkanı

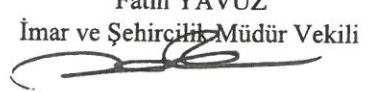
Sultan AŞKIN
Üye


Mustafa ÇOLAKOĞLU
Üye


Yasin GÖREN
Üye


Gülsevim KARACAOĞLU
Yazı İşleri Müdür Vekili


Şükriye KARAKUŞ
Mali Hizmetler Müdür Vekili


Fatih YAVUZ
İmar ve Şehircilik Müdür Vekili




T.C.
SİLİVRİ BELEDİYE BAŞKANLIĞI
ENCÜMEN KARARI

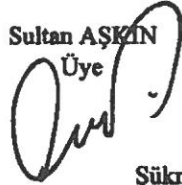
KARAR NO:2165	OTURUM NO:44	Tarih	01.11.2023
BELEDİYE ENCÜMENİNİ TEŞKİL EDENLERİN ADI VE SOYADI	Başkan Üye Üye Üye Üye Üye	Volkan YILMAZ Sultan AŞKIN Mustafa ÇOLAKOĞLU Yasin GÖREN Yavuz ÇAYLAK Şükriye KARAKUŞ Fatih YAVUZ	
İlgili Birim	Kalem Bürosu [Plan ve Proje Müdürlüğü]	Havale Tarihi	31.10.2023
Karar Özet	18.Madde İmar Uygulaması (Çanta Mah.)		

İlçemiz sınırları içinde 15.06.2004 tasdik tarihli, Çanta Mahallesi, 1/1000 ölçekli Uygulama İmar Planı kapsamında kalan Silivri İlçesi, Balaban Mahallesi, 443 ada 1, 2, 8 parseller 444 ada 2, 4 parseller 465 ada 1 parsel 474 ada 1 parsel ve 525 ada 1, 2, 3, 4, 5, 6, 7, 8, 9, 10 parselleri kapsayan düzenleme alanında kadastral sınırların imar planlarına uygunluğunun sağlanması amacı ile söz konusu parselleri kapsayan düzenleme bölgesinde, 3194 sayılı İmar Kanununun 18. Madde uygulama yönetmeliğinin 5. Maddesine istinaden düzenleme sahasının tespiti hakkında 13.09.2023 tarih 1753 sayılı Encümen Kararı alınmıştır.

13.09.2023 tarih 1753 sayılı Encümen Kararları ile düzenleme sahası tespit edilen bölgede, 1/1000 ölçekli Uygulama İmar Planına göre 3194 sayılı İmar Kanununun 18. maddesine istinaden hazırlanan İmar Uygulama işlemlerinde; Düzenleme Ortaklık Payı Oranı (D.O.P.O.): 0,2173157 olarak hesaplanmıştır.

Makamınızca da uygun görüldüğü takdirde, Müdürlüğümüzce yapılan ve kontrol edilerek uygun görülen, söz konusu taşınmazların bulunduğu alanda, 3194 sayılı İmar Kanununun 18. maddesine istinaden hazırlanan İmar Uygulama işlemleri, parselasyon planı, şuyulandırma cetvelleri ve eklerinin 3194 sayılı imar kanununun 19. Maddesine istinaden onaylanması, 5216 sayılı yasanın 7b maddesi gereği kontrol ve onay işlemleri için İstanbul Büyükşehir Belediye Başkanlığına gönderilmesi ve akabinde askıya çıkarılmasına encümenimizce oy birliği ile karar verildi.


Volkan YILMAZ
Belediye Başkanı

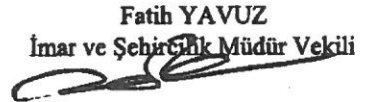
Sultan AŞKIN
Üye


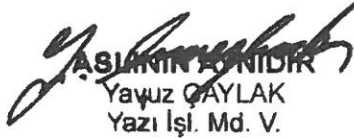
Mustafa ÇOLAKOĞLU
Üye


Yasin GÖREN
Üye


Yavuz ÇAYLAK
Yazı İşleri Müdür Vekili


Şükriye KARAKUŞ
Mali Hizmetler Müdür Vekili


Fatih YAVUZ
İmar ve Şehircilik Müdür Vekili



ASILKIN KÖNİDİR
Yavuz ÇAYLAK
Yazı İşl. Md. V.

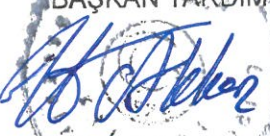
DOP HESABI

Toplam Tahsis	=	9797.97
Toplam İmar Ada Alanı	=	9797.97
Toplam Ortak Katılım Alanı	=	0.00
Toplam Düzenlemeye Giren (Dopal)	=	12518.42
Toplam Düzenlemeye Giren (Dopalma)	=	0.00
Toplam Kamulaştırılan Alan	=	0.00
Toplam Bağışlanan Alan	=	0.00
Toplam Kadastro Parsel Alanı	=	10607.16
Toplam Pay	=	10607.16
Ortak Katılım Oranı	=	0.0000000
Düzenleme Ortaklık Payı Oranı (DOPO)	=	0.2173157
DOPO(OKO ile birlikte)	=	0.2173157
Maksimum Dop Oranı	=	0.45
Düzenleme Ortaklık Payı Hesabı		
Kamuya Ayrılan Alan	=	12518.42 - 9797.97 = 2720.45
Düzenleme Ortaklık Payı	=	2720.45 / 12518.42 = 0.2173157


Onurcan KATRANCI
Harita Mühendisi

23-11-2023

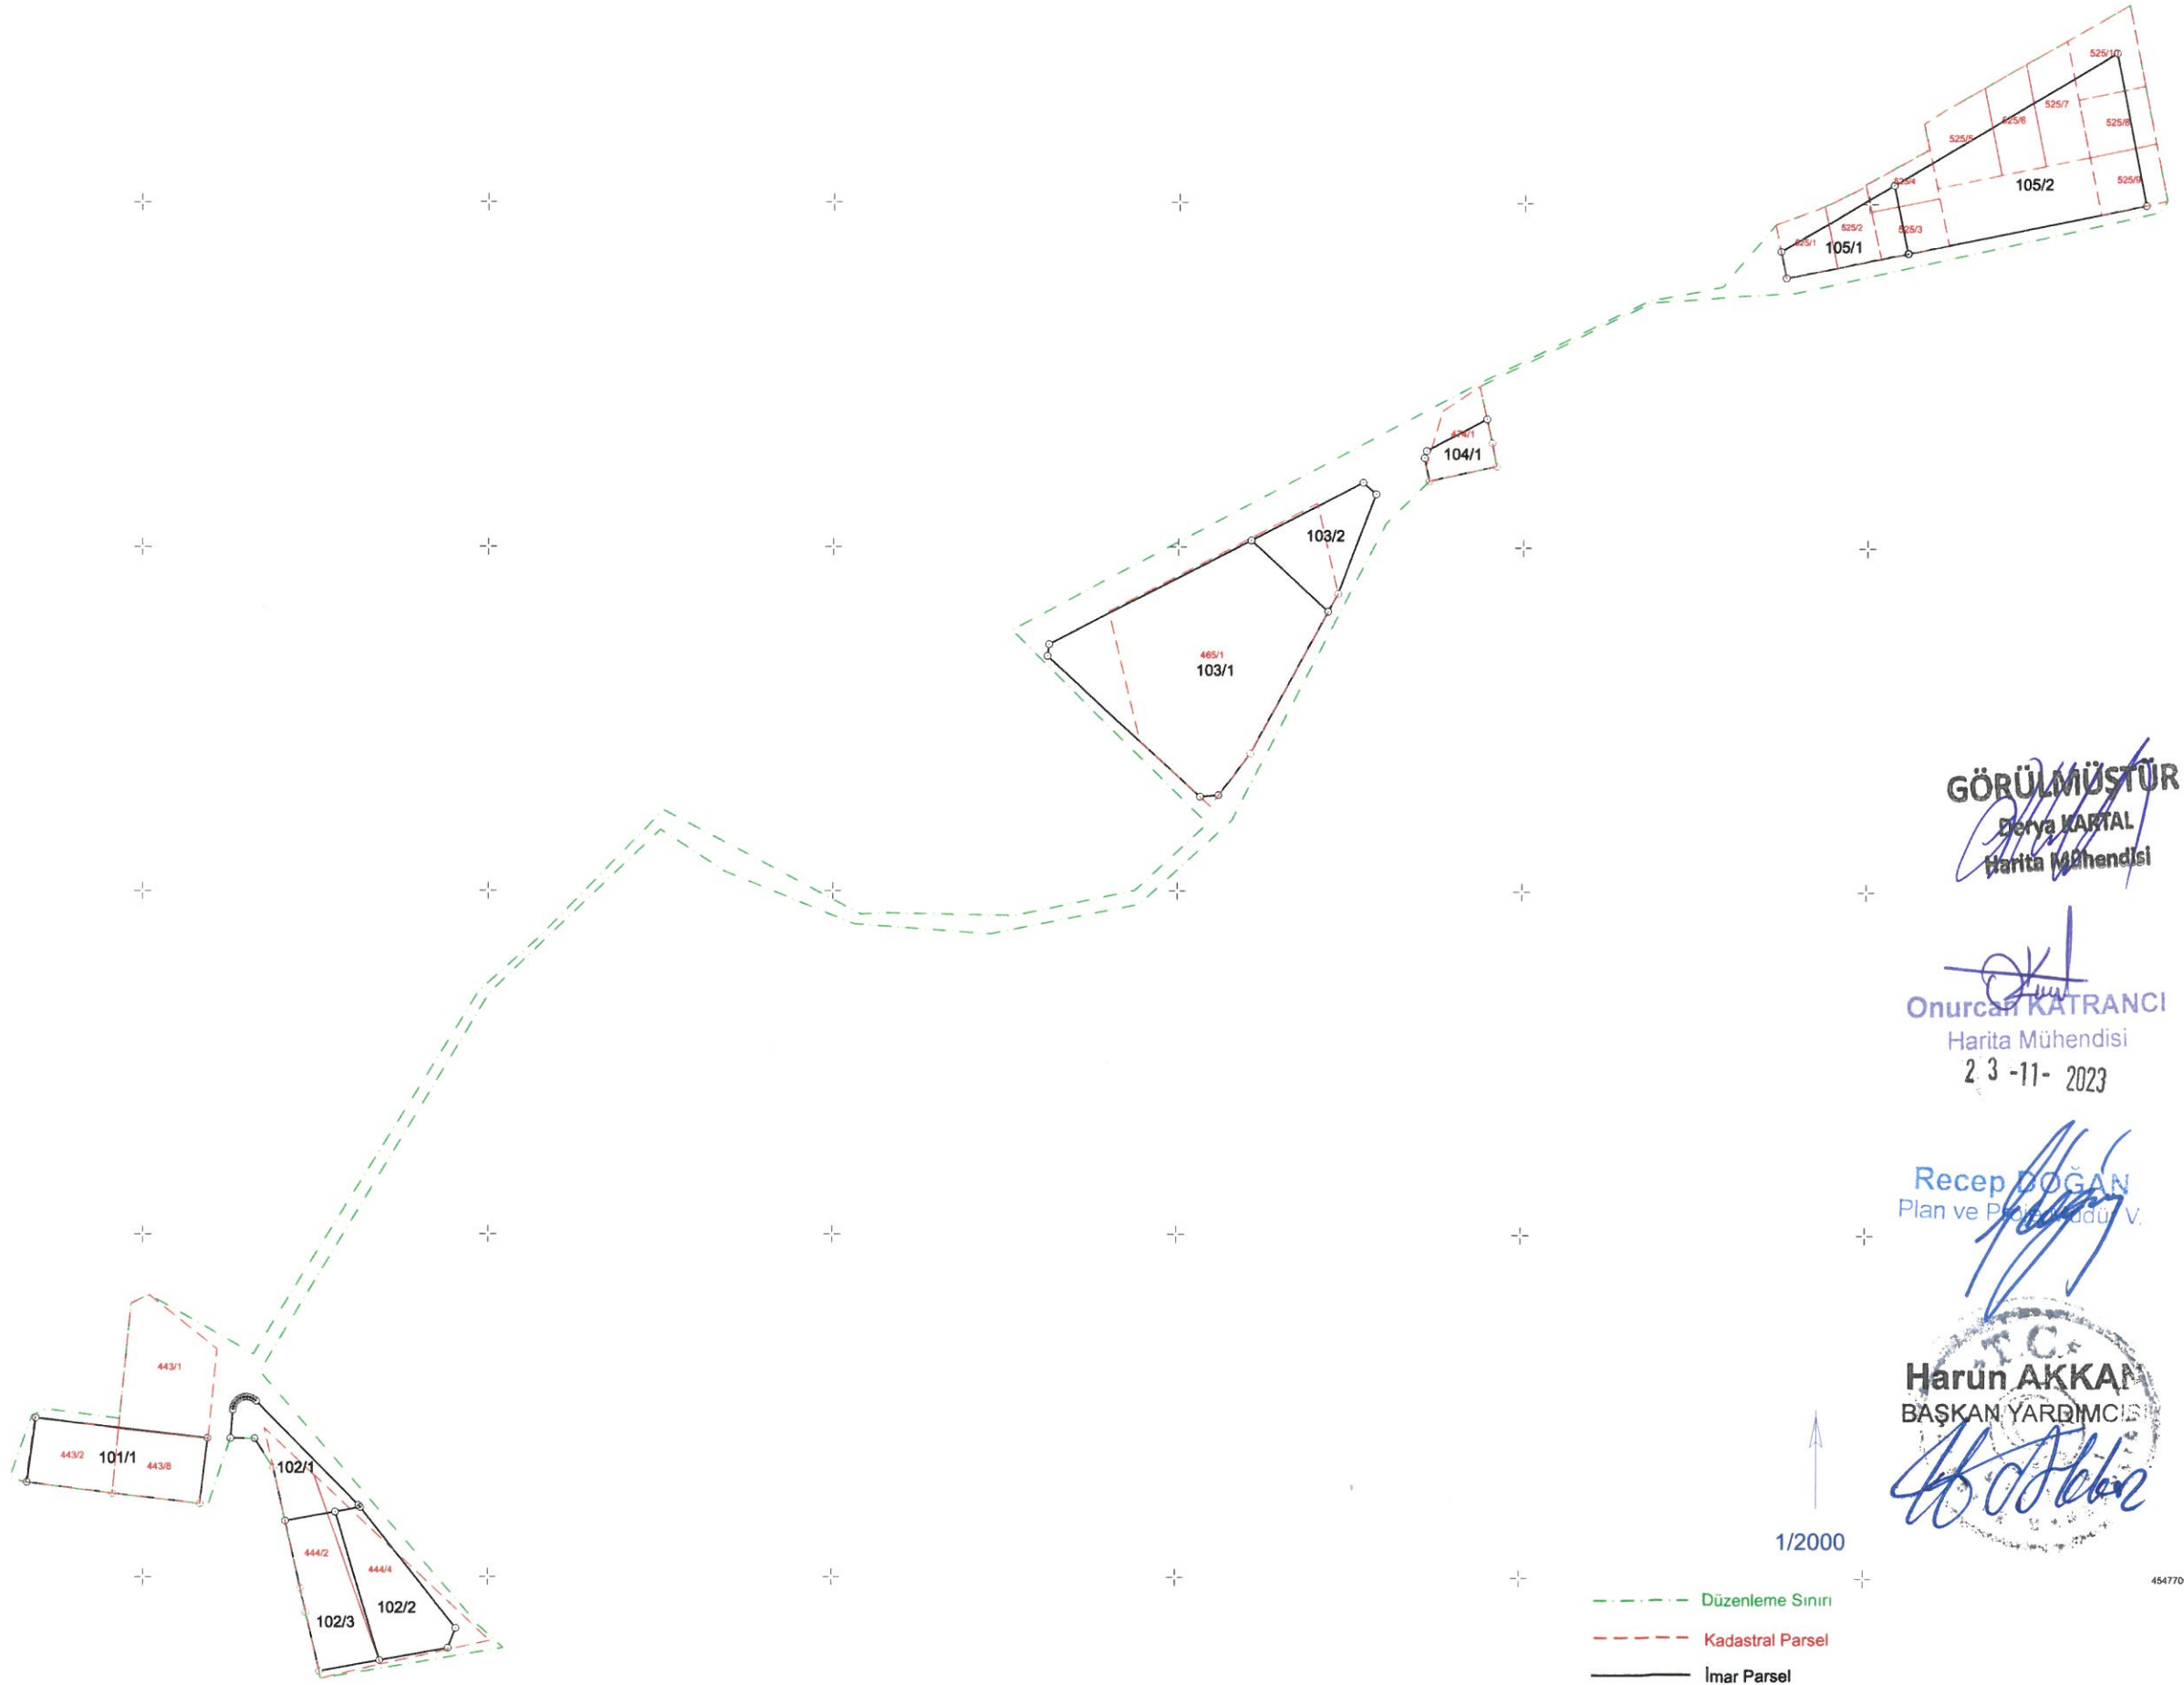

Recep DOĞAN
Plan ve Proje Mühendisi


Harun AKKAN
BAŞKAN YARDIMCISI

GÖRÜLMÜŞTÜR


Derya KARTAL
Harita Mühendisi

BALABAN MAH. 443-444-465-474-525 ADALARI KAPSAYAN PARSELASYON PLANI



GÖRÜLMÜŞTÜR
Derya KARTAL
Harita Mühendisi

Onurcan KATRANCI
Harita Mühendisi
23-11-2023

Recep DOĞAN
Plan ve Proje Mühendisi

Harun AKKAN
BAŞKAN YARDIMCI

1/2000

--- Düzenleme Sınırı
--- Kadastral Parsel
— İmar Parsel

Toplam Alan	10607.16	MAL SAHİPLERİ ARAŞTIRMA VE ÖZET FORMU (KADASTRO PARSELİNE SIRALI)	Sayfa	1
Toplam Pay	10607.16		Toplam Ada Alan	9797.97
Top. Kamulaştırma	0.00		O.Katılım Oranı	0.0000000
Top. Düzenlemeye Girmeyen	0.00		D.O.Payı Oranı	0.2173157
Top. Düzenlemeye Giren	14297.92			

KADASTRO														İMAR									
SNO	Sayfa	Ada/Parsel	Alan	Malik	Baba Adı	Hisse	Pay	EskiDopo	EskiDopoMik	D.Giren	Dgirmeyen	DopMik	İlave Dop Mik.	Tahsis	Ada/Par	Alanı	Pay	Blokalan	Hisse	Açıklama (Kad)	Açıklama (İmar)	Cinsi	PaftaNo
1	0	443/1	884.37	RECEP ZÜHTÜ GÜRKAN	EMİN	320/5760	49.13	0.00000000	0	49.13	0.00	10.68	0	38.45	102/1 103/2	504.4 621.87	3.91 34.55	504.400 621.870	391/50440 3455/62187				
2	0	443/1	884.37	YILMAZ GÜRKAN	EMİN	320/5760	49.13	0.00000000	0	49.13	0.00	10.68	0	38.45	102/1 103/2	504.4 621.87	3.91 34.55	504.400 621.870	391/50440 3455/62187				
3	0	443/1	884.37	MEHMET GÜVENİR	HÜSEYİN	640/5760	98.26	0.00000000	0	98.26	0.00	21.35	0	76.91	102/1 103/2	504.4 621.87	7.81 69.10	504.400 621.870	781/50440 6910/62187				
4	0	443/1	884.37	HATİCE PALA	HÜSEYİN	160/5760	24.57	0.00000000	0	24.57	0.00	5.34	0	19.23	102/1 103/2	504.4 621.87	1.95 17.28	504.400 621.870	195/50440 1728/62187				
5	0	443/1	884.37	HÜSEYİN PALA	İBRAHİM	48/5760	7.37	0.00000000	0	7.37	0.00	1.60	0	5.77	102/1 103/2	504.4 621.87	0.59 5.17	504.400 621.870	59/50440 517/62187				
6	0	443/1	884.37	ALİ PALA	İBRAHİM	48/5760	7.37	0.00000000	0	7.37	0.00	1.60	0	5.77	102/1 103/2	504.4 621.87	0.59 5.17	504.400 621.870	59/50440 517/62187				
7	0	443/1	884.37	HAVVA BEKLEYİCİ	İBRAHİM	48/5760	7.37	0.00000000	0	7.37	0.00	1.60	0	5.77	102/1 103/2	504.4 621.87	0.59 5.17	504.400 621.870	59/50440 517/62187				
8	0	443/1	884.37	FATMA YILDIRIM	İBRAHİM	48/5760	7.37	0.00000000	0	7.37	0.00	1.60	0	5.77	102/1 103/2	504.4 621.87	0.59 5.17	504.400 621.870	59/50440 517/62187				
9	0	443/1	884.37	HAYRİYE ÜSTÜN	İBRAHİM	48/5760	7.37	0.00000000	0	7.37	0.00	1.60	0	5.77	102/1 103/2	504.4 621.87	0.59 5.17	504.400 621.870	59/50440 517/62187				
10	0	443/1	884.37	CEMAL PALA	İBRAHİM	48/5760	7.37	0.00000000	0	7.37	0.00	1.60	0	5.77	102/1 103/2	504.4 621.87	0.59 5.17	504.400 621.870	59/50440 517/62187				
11	0	443/1	884.37	HASAN PALA	İBRAHİM	48/5760	7.37	0.00000000	0	7.37	0.00	1.60	0	5.77	102/1 103/2	504.4 621.87	0.59 5.17	504.400 621.870	59/50440 517/62187				
12	0	443/1	884.37	FIKRİYE YURT	İBRAHİM	48/5760	7.37	0.00000000	0	7.37	0.00	1.60	0	5.77	102/1 103/2	504.4 621.87	0.59 5.17	504.400 621.870	59/50440 517/62187				
13	0	443/1	884.37	MUSTAFA PALA	İBRAHİM	48/5760	7.37	0.00000000	0	7.37	0.00	1.60	0	5.77	102/1 103/2	504.4 621.87	0.59 5.17	504.400 621.870	59/50440 517/62187				
14	0	443/1	884.37	CEMİLE TERZİOĞLU	EMİN	960/5760	147.40	0.00000000	0	147.40	0.00	32.03	0	115.36	102/1 103/2	504.4 621.87	11.72 103.63	504.400 621.870	1172/50440 10363/62187				
15	0	443/1	884.37	HÜSNIYE DURMAZ	MALİK	240/5760	36.85	0.00000000	0	36.85	0.00	8.01	0	28.84	102/1 103/2	504.4 621.87	2.93 25.91	504.400 621.870	293/50440 2591/62187				
16	0	443/1	884.37	NURETTİN DURMAZ	MUHARREM	240/5760	36.85	0.00000000	0	36.85	0.00	8.01	0	28.84	102/1 103/2	504.4 621.87	2.93 25.91	504.400 621.870	293/50440 2591/62187				
17	0	443/1	884.37	MALİK DURMAZ	MUHARREM	240/5760	36.85	0.00000000	0	36.85	0.00	8.01	0	28.84	102/1 103/2	504.4 621.87	2.93 25.91	504.400 621.870	293/50440 2591/62187				
18	0	443/1	884.37	HÜSEYİN YAVAŞEL	HÜSEYİN	480/5760	73.70	0.00000000	0	73.70	0.00	16.02	0	57.68	102/1 103/2	504.4 621.87	5.86 51.82	504.400 621.870	586/50440 5182/62187				
19	0	443/1	884.37	HASAN KIRANEL	İBRAHİM	60/5760	9.21	0.00000000	0	9.21	0.00	2.00	0	7.21	102/1 103/2	504.4 621.87	0.73 6.47	504.400 621.870	73/50440 647/62187				
20	0	443/1	884.37	LATİF KIRANEL	İBRAHİM	60/5760	9.21	0.00000000	0	9.21	0.00	2.00	0	7.21	102/1 103/2	504.4 621.87	0.73 6.47	504.400 621.870	73/50440 647/62187				
21	0	443/1	884.37	EYUP AKÇAY		120/5760	18.42	0.00000000	0	18.42	0.00	4.00	0	14.42	102/1 103/2	504.4 621.87	1.46 12.95	504.400 621.870	146/50440 1295/62187				
22	0	443/1	884.37	MAHMUT GÜREŞ	MUSTAFA	240/5760	36.85	0.00000000	0	36.85	0.00	8.01	0	28.84	102/1 103/2	504.4 621.87	2.93 25.91	504.400 621.870	293/50440 2591/62187				
23	0	443/1	884.37	HASİBE KARA		120/5760	18.42	0.00000000	0	18.42	0.00	4.00	0	14.42	102/1 103/2	504.4 621.87	1.46 12.95	504.400 621.870	146/50440 1295/62187				
24	0	443/1	884.37	FATMA GÜZ	SAİT	90/5760	13.82	0.00000000	0	13.82	0.00	3.00	0	10.82	102/1 103/2	504.4 621.87	1.10 9.71	504.400 621.870	110/50440 971/62187				

Onurcan KATRANCI
Harita Mühendisi

23-11-2023

Recep DOĞAN
Plan ve Proje Mühürü V

Harun AKKAN
BAŞKAN YARDIMCISI

GÖRÜLMÜ
Denetim
Harita Müh.

Toplam Alan	10607.16	MAL SAHİPLERİ ARAŞTIRMA VE ÖZET FORMU (KADASTRO PARSELİNE SIRALI)																						Sayfa	2
Toplam Pay	10607.16																							Toplam Ada Alan	9797.97
Top. Kamulaştırma	0.00																							O Katılım Oranı	0.0000000
Top. Düzenlemeye Girmeyen	0.00																							D.O.Payı Oranı	0.2173157
Top. Düzenlemeye Giren	14297.92																								

KADASTRO														İMAR									
SNO	Sayfa	Ada/Parsel	Alan	Malik	Baba Adı	Hisse	Pay	EskiDopo	EskiDopoMik	D.Giren	Dgirmeyen	DopMik	İlave Dop Mik.	Tahsis	Ada/Par	Alanı	Pay	Blokalan	Hisse	Açıklama (Kad)	Açıklama (İmar)	Cinsi	PaftaNo
25	0	443/1	884.37	AHMET KARA	SAİT	90/5760	13.82	0.00000000	0	13.82	0.00	3.00	0	10.82	102/1	504.4	1.10	504.400	110/50440				
															103/2	621.87	9.71	621.870	971/62187				
26	0	443/1	884.37	ŞERİFE NAKAŞÇI	SAİT	90/5760	13.82	0.00000000	0	13.82	0.00	3.00	0	10.82	102/1	504.4	1.10	504.400	110/50440				
															103/2	621.87	9.71	621.870	971/62187				
27	0	443/1	884.37	EMİNE ALTINTARTI	RAMAZAN	90/5760	13.82	0.00000000	0	13.82	0.00	3.00	0	10.82	102/1	504.4	1.10	504.400	110/50440				
															103/2	621.87	9.71	621.870	971/62187				
28	0	443/1	884.37	RUKİYE SIVACI		90/5760	13.82	0.00000000	0	13.82	0.00	3.00	0	10.82	102/1	504.4	1.10	504.400	110/50440				
															103/2	621.87	9.71	621.870	971/62187				
29	0	443/1	884.37	İSMET KIZILTAN	MUSTAFA	1/320	2.76	0.00000000	0	2.76	0.00	0.60	0	2.16	102/1	504.4	0.22	504.400	22/50440				
															103/2	621.87	1.94	621.870	194/62187				
30	0	443/1	884.37	MÜRVET SERBEST	MUSTAFA	1/320	2.76	0.00000000	0	2.76	0.00	0.60	0	2.16	102/1	504.4	0.22	504.400	22/50440				
															103/2	621.87	1.94	621.870	194/62187				
31	0	443/1	884.37	AYŞE KIZILTAN	MUSTAFA	1/320	2.76	0.00000000	0	2.76	0.00	0.60	0	2.16	102/1	504.4	0.22	504.400	22/50440				
															103/2	621.87	1.94	621.870	194/62187				
32	0	443/1	884.37	SEMIHA ATEŞ	MUSTAFA	1/320	2.76	0.00000000	0	2.76	0.00	0.60	0	2.16	102/1	504.4	0.22	504.400	22/50440				
															103/2	621.87	1.94	621.870	194/62187				
33	0	443/1	884.37	BİLAL ERDOĞAN	MUSTAFA	1/320	2.76	0.00000000	0	2.76	0.00	0.60	0	2.16	102/1	504.4	0.22	504.400	22/50440				
															103/2	621.87	1.94	621.870	194/62187				
34	0	443/1	884.37	ÖZAY DURMAZ	KARANFİL	1/120	7.37	0.00000000	0	7.37	0.00	1.60	0	5.77	102/1	504.4	0.59	504.400	59/50440				
															103/2	621.87	5.18	621.870	518/62187				
35	0	443/1	884.37	MUHARREM DURMAZ	KARANFİL	1/120	7.37	0.00000000	0	7.37	0.00	1.60	0	5.77	102/1	504.4	0.59	504.400	59/50440				
															103/2	621.87	5.18	621.870	518/62187				
36	0	443/1	884.37	MÜCELLA TURAN	KARANFİL	1/120	7.37	0.00000000	0	7.37	0.00	1.60	0	5.77	102/1	504.4	0.59	504.400	59/50440				
															103/2	621.87	5.18	621.870	518/62187				
37	0	443/1	884.37	GÜLAY GÖNÜL	KARANFİL	1/120	7.37	0.00000000	0	7.37	0.00	1.60	0	5.77	102/1	504.4	0.59	504.400	59/50440				
															103/2	621.87	5.18	621.870	518/62187				
38	0	443/1	884.37	NECLA CEYLAN	KARANFİL	1/120	7.37	0.00000000	0	7.37	0.00	1.60	0	5.77	102/1	504.4	0.59	504.400	59/50440				
															103/2	621.87	5.18	621.870	518/62187				
39	0	443/1	884.37	HÜSNİYE GÜLER	MÜMIN	1/448	1.97	0.00000000	0	1.97	0.00	0.43	0	1.55	102/1	504.4	0.16	504.400	16/50440				
															103/2	621.87	1.39	621.870	139/62187				
40	0	443/1	884.37	BAHRIYE NAKKAŞOĞLU	MÜMIN	1/448	1.97	0.00000000	0	1.97	0.00	0.43	0	1.55	102/1	504.4	0.16	504.400	16/50440				
															103/2	621.87	1.39	621.870	139/62187				
41	0	443/1	884.37	SADE TURLİN	MÜMIN	1/448	1.97	0.00000000	0	1.97	0.00	0.43	0	1.55	102/1	504.4	0.16	504.400	16/50440				
															103/2	621.87	1.39	621.870	139/62187				
42	0	443/1	884.37	RAMAZAN KURNAZ	MÜMIN	1/448	1.97	0.00000000	0	1.97	0.00	0.43	0	1.55	102/1	504.4	0.16	504.400	16/50440				
															103/2	621.87	1.39	621.870	139/62187				
43	0	443/1	884.37	FERİT KURNAZ	MÜMIN	1/448	1.97	0.00000000	0	1.97	0.00	0.43	0	1.55	102/1	504.4	0.16	504.400	16/50440				
															103/2	621.87	1.39	621.870	139/62187				

Onurcan KATRANCI
Harita Mühendisi
23-11-2023

Recep DOĞAN
Plan ve Harita Mühür V.

Harun AKKAN
BAŞKAN YARDIMCISI

GÖRÜLMÜŞTÜR
Derya KARTAL
Harita Mühendisi

Toplam Alan	10607.16	MAL SAHİPLERİ ARAŞTIRMA VE ÖZET FORMU (KADASTRO PARSELİNE SIRALI)	Sayfa	3
Toplam Pay	10607.16		Toplam Ada Alan	9797.97
Top. Kamulaştırma	0.00		O.Katılım Oranı	0.0000000
Top. Düzenlemeye Girmeyen	0.00		D.O.Payı Oranı	0.2173157
Top. Düzenlemeye Giren	14297.92			

KADASTRO															İMAR									
SNO	Sayfa	Ada/Parsel	Alan	Malik	Baba Adı	Hisse	Pay	EskiDopo	EskiDopoMik	D.Giren	Dgirmeyen	DopMik	İlave Dop Mik.	Tahsis	Ada/Par	Alanı	Pay	Blokalan	Hisse	Açıklama (Kad)	Açıklama (İmar)	Cinsi	PaftaNo	
44	0	443/1	884.37	NURİYE ALBAYRAK	MÜMİN	1/448	1.97	0.00000000	0	1.97	0.00	0.43	0	1.55	102/1 103/2	504.4 621.87	0.16 1.39	504.400 621.870	16/50440 139/62187					
45	0	443/1	884.37	MEDİHA AKKAYA	MÜMİN	1/448	1.97	0.00000000	0	1.97	0.00	0.43	0	1.55	102/1 103/2	504.4 621.87	0.16 1.39	504.400 621.870	16/50440 139/62187					
46	0	443/1	884.37	EMİNE ALTINTARTI	RAMAZAN	1/192	4.61	0.00000000	0	4.61	0.00	1.00	0	3.61	102/1 103/2	504.4 621.87	0.37 3.24	504.400 621.870	37/50440 324/62187					
47	0	443/1	884.37	RUKİYE SIVACIOĞLU	RAMAZAN	1/192	4.61	0.00000000	0	4.61	0.00	1.00	0	3.61	102/1 103/2	504.4 621.87	0.37 3.24	504.400 621.870	37/50440 324/62187					
48	0	443/1	884.37	HÜSNİYE GÜLER	MÜMİN	1/1344	0.66	0.00000000	0	0.66	0.00	0.14	0	0.52	102/1 103/2	504.4 621.87	0.05 0.47	504.400 621.870	5/50440 47/62187					
49	0	443/1	884.37	BAHRİYE NAKKAŞOĞLU	MÜMİN	1/1344	0.66	0.00000000	0	0.66	0.00	0.14	0	0.52	102/1 103/2	504.4 621.87	0.05 0.47	504.400 621.870	5/50440 47/62187					
50	0	443/1	884.37	SADE TURLİN	MÜMİN	1/1344	0.66	0.00000000	0	0.66	0.00	0.14	0	0.52	102/1 103/2	504.4 621.87	0.05 0.47	504.400 621.870	5/50440 47/62187					
51	0	443/1	884.37	RAMAZAN KURNAZ	MÜMİN	1/1344	0.66	0.00000000	0	0.66	0.00	0.14	0	0.52	102/1 103/2	504.4 621.87	0.05 0.47	504.400 621.870	5/50440 47/62187					
52	0	443/1	884.37	FERİT KURNAZ	MÜMİN	1/1344	0.66	0.00000000	0	0.66	0.00	0.14	0	0.52	102/1 103/2	504.4 621.87	0.05 0.47	504.400 621.870	5/50440 47/62187					
53	0	443/1	884.37	NURİYE ALBAYRAK	MÜMİN	1/1344	0.66	0.00000000	0	0.66	0.00	0.14	0	0.52	102/1 103/2	504.4 621.87	0.05 0.47	504.400 621.870	5/50440 47/62187					
54	0	443/1	884.37	MEDİHA AKKAYA	MÜMİN	1/1344	0.66	0.00000000	0	0.66	0.00	0.14	0	0.52	102/1 103/2	504.4 621.87	0.05 0.47	504.400 621.870	5/50440 47/62187					
55	0	443/1	884.37	İSMET KIZILTAN	MUSTAFA	1/960	0.92	0.00000000	0	0.92	0.00	0.20	0	0.72	102/1 103/2	504.4 621.87	0.07 0.66	504.400 621.870	7/50440 66/62187					
56	0	443/1	884.37	MÜRVET SERBEST	MUSTAFA	1/960	0.92	0.00000000	0	0.92	0.00	0.20	0	0.72	102/1 103/2	504.4 621.87	0.07 0.66	504.400 621.870	7/50440 66/62187					
57	0	443/1	884.37	AYŞE KIZILTAN	MUSTAFA	1/960	0.92	0.00000000	0	0.92	0.00	0.20	0	0.72	102/1 103/2	504.4 621.87	0.07 0.66	504.400 621.870	7/50440 66/62187					
58	0	443/1	884.37	SEMIHA ATEŞ	MUSTAFA	1/960	0.92	0.00000000	0	0.92	0.00	0.20	0	0.72	102/1 103/2	504.4 621.87	0.07 0.66	504.400 621.870	7/50440 66/62187					
59	0	443/1	884.37	BİLAL ERDOĞAN	MUSTAFA	1/960	0.92	0.00000000	0	0.92	0.00	0.20	0	0.72	102/1 103/2	504.4 621.87	0.07 0.66	504.400 621.870	7/50440 66/62187					
60	0	443/1	884.37	AHMET PALA	SÜLEYMAN	1/240	3.68	0.00000000	0	3.68	0.00	0.80	0	2.88	102/1 103/2	504.4 621.87	0.29 2.60	504.400 621.870	29/50440 260/62187					
61	0	443/1	884.37	HAMİYET BEŞA	SÜLEYMAN	1/240	3.68	0.00000000	0	3.68	0.00	0.80	0	2.88	102/1 103/2	504.4 621.87	0.29 2.60	504.400 621.870	29/50440 260/62187					
62	0	443/1	884.37	MURAT TAŞÇIOĞLU	HÜSEYİN	1/192	4.61	0.00000000	0	4.61	0.00	1.00	0	3.61	102/1 103/2	504.4 621.87	0.37 3.24	504.400 621.870	37/50440 324/62187					
63	0	443/1	884.37	GÜLŞAH SÜLÜN	HÜSEYİN	1/192	4.61	0.00000000	0	4.61	0.00	1.00	0	3.61	102/1 103/2	504.4 621.87	0.37 3.24	504.400 621.870	37/50440 324/62187					
64	0	443/1	884.37	GÜLEN GÜLAÇAR	HÜSEYİN	1/192	4.61	0.00000000	0	4.61	0.00	1.00	0	3.61	102/1 103/2	504.4 621.87	0.31 3.30	504.400 621.870	31/50440 330/62187					
65	0	443/2	478.52	GÜLEN AKSU	NİZAMETTİN	15/120	59.82	0.00000000	0	59.82	0.00	13.00	0	46.82	102/1 104/1	504.4 224.27	4.77 42.05	504.400 224.270	477/50440 4205/22427					
66	0	443/2	478.52	MEHMET ARAS	HÜSEYİN	55/120	219.32	0.00000000	0	219.32	0.00	47.66	0	171.66	102/1 104/1	504.4 224.27	17.48 154.18	504.400 224.270	1748/50440 15418/22427					

Onurcan KATRANCI
Harita Mühendisi
23-11-2023

Recep DOĞAN
Plan ve Proje Mühürü V

Harun AKKAN
BAŞKAN YARDIMCISI

GÖRÜLMÜŞTÜR
Beyza KARTAL
Harita Mühendisi

Toplam Alan Toplam Pay Top. Kamulaştırma Top. Düzenlemeye Girmeyen Top. Düzenlemeye Giren	10607.16 10607.16 0.00 0.00 14297.92	MAL SAHİPLERİ ARAŞTIRMA VE ÖZET FORMU (KADASTRO PARSELİNE SIRALI)	Sayfa Toplam Ada Alan O Katılım Oranı D.O.Payı Oranı	4 9797.97 0.0000000 0.2173157
---	--	--	---	--

KADASTRO														İMAR									
SNO	Sayfa	Ada/Parsel	Alan	Malik	Baba Adı	Hisse	Pay	EskiDopo	EskiDopoMik	D.Giren	Dgirmeyen	DopMik	İlave Dop Mik.	Tahsis	Ada/Par	Alanı	Pay	Blokalan	Hisse	Açıklama (Kad)	Açıklama (İmar)	Cinsi	PaftaNo
67	0	443/2	478.52	SİLİVRİ BELEDİYESİ		2/90	10.63	0.00000000	0	10.63	0.00	2.31	0	8.32	101/1	961.11	8.32	961.110	832/96111				
68	0	443/2	478.52	SİLİVRİ BELEDİYESİ		2/90	10.63	0.00000000	0	10.63	0.00	2.31	0	8.32	101/1	961.11	8.32	961.110	832/96111				
69	0	443/2	478.52	SİLİVRİ BELEDİYESİ		2/90	10.63	0.00000000	0	10.63	0.00	2.31	0	8.32	101/1	961.11	8.32	961.110	832/96111				
70	0	443/2	478.52	NURHAN AKSU	MUHİTTİN	10/120	39.88	0.00000000	0	39.88	0.00	8.67	0	31.21	102/1 104/1	504.4 224.27	3.18 28.04	504.400 224.270	318/50440 2804/22427				
71	0	443/2	478.52	SİLİVRİ BELEDİYESİ		4/45	42.54	0.00000000	0	42.54	0.00	9.24	0	33.29	101/1	961.11	33.29	961.110	3329/96111				
72	0	443/2	478.52	SİLİVRİ BELEDİYESİ		4/45	42.54	0.00000000	0	42.54	0.00	9.24	0	33.29	101/1	961.11	33.29	961.110	3329/96111				
73	0	443/2	478.52	SİLİVRİ BELEDİYESİ		4/45	42.54	0.00000000	0	42.54	0.00	9.24	0	33.29	101/1 102/1	961.11 504.40	6.40 26.89	961.110 504.400	640/96111 2689/50440				
74	0	443/8	487.77	DAVALI		TAM	487.77	0.00000000	0	487.77	0.00	106.00	0	381.77	102/1	504.40	381.77	504.400	38177/50440				
75	0	444/2	931.85	CÜNEYT BİLEN	YAŞAR	1/5	186.37	0.00000000	0	186.37	0.00	40.50	0	145.87	102/3	729.34	145.87	729.340	14587/72934				
76	0	444/2	931.85	NERMIN ŞEKERÖZ	YAŞAR	1/5	186.37	0.00000000	0	186.37	0.00	40.50	0	145.87	102/3	729.34	145.87	729.340	14587/72934				
77	0	444/2	931.85	VEDAT BİLEN	YAŞAR	1/5	186.37	0.00000000	0	186.37	0.00	40.50	0	145.87	102/3	729.34	145.87	729.340	14587/72934				
78	0	444/2	931.85	YÜKSEL BİLEN	YAŞAR	1/5	186.37	0.00000000	0	186.37	0.00	40.50	0	145.87	102/3	729.34	145.87	729.340	14587/72934				
100	0	444/2	931.85	NURTEN HAMAMI	YAŞAR	1/5	186.37	0.00000000	0	186.37	0.00	40.50	0	145.87	102/3	729.34	145.86	729.340	14586/72934				
79	0	444/4	941.06	RAHMIYE PALAS	ÖMER	TAM	941.06	0.00000000	0	941.06	0.00	204.51	0	736.55	102/2	736.56	736.55	736.560	73655/73656				
80	0	465/1	3210.02	AHMET SAĞLIK	İBRAHİM	TAM	3210.02	0.43465860	2468.00	3210.02	0.00	0	0	3210.02	103/1	3210.02	3210.02	3210.020	TAM				
81	0	474/1	351.91	SİLİVRİ BELEDİYESİ		TAM	351.91	0.23836030	110.13	351.91	0.00	0	0	351.91	101/1	961.11	351.91	961.110	35191/96111				
84	0	525/1	254.47	SİLİVRİ BELEDİYESİ		TAM	254.47	0.25334700	86.34	254.47	0.00	0	0	254.47	101/1	961.11	254.47	961.110	25447/96111				
87	0	525/2	256.79	SİLİVRİ BELEDİYESİ		TAM	256.79	0.25524070	88.01	256.79	0.00	0	0	256.79	101/1	961.11	256.79	961.110	25679/96111				
90	0	525/3	279.96	NURDAN AKSU	YUSUF	1/4	69.99	0.25025280	23.36	69.99	0.00	0	0	69.99	105/1	503.38	69.99	503.380	6999/50338				
91	0	525/3	279.96	MÜGE AKSU	BURHANETTİN	3/4	209.97	0.25025280	70.08	209.97	0.00	0	0	209.97	105/1	503.38	209.97	503.380	20997/50338				
92	0	525/4	223.42	NURDAN AKSU	YUSUF	1/4	55.86	0.25280350	18.90	55.86	0.00	0	0	55.86	105/1	503.38	55.86	503.380	5586/50338				
93	0	525/4	223.42	MÜGE AKSU	BURHANETTİN	3/4	167.57	0.25280350	56.69	167.57	0.00	0	0	167.57	105/1	503.38	167.56	503.380	16756/50338				
94	0	525/5	431.76	NESRİN BAYAZIT	NECMI	TAM	431.76	0.24946040	143.51	431.76	0.00	0	0	431.76	105/2	2307.02	431.76	2307.020	43176/230702				
95	0	525/6	365.93	NESRİN BAYAZIT	NECMI	TAM	365.93	0.24872080	121.15	365.93	0.00	0	0	365.93	105/2	2307.02	365.93	2307.020	36593/230702				
96	0	525/7	416.25	NESRİN BAYAZIT	NECMI	TAM	416.25	0.25146340	139.84	416.25	0.00	0	0	416.25	105/2	2307.02	416.25	2307.020	41625/230702				
97	0	525/8	340.07	NESRİN BAYAZIT	NECMI	TAM	340.07	0.25018740	113.47	340.07	0.00	0	0	340.07	105/2	2307.02	340.07	2307.020	34007/230702				
98	0	525/9	340.15	NESRİN BAYAZIT	NECMI	TAM	340.15	0.25014320	113.47	340.15	0.00	0	0	340.15	105/2	2307.02	340.15	2307.020	34015/230702				
99	0	525/10	412.86	NESRİN BAYAZIT	NECMI	TAM	412.86	0.25028960	137.83	412.86	0.00	0	0	412.86	105/2	2307.02	412.86	2307.020	41286/230702				

Onurcan KATRANCI
Harita Mühendisi
23-11-2023

Recep DOĞAN
Plan ve Proje Uzmanı

Harun AKKAN
BAŞKAN YARDIMCISI

GÖRÜLMÜŞTÜR
Derya KARTAL
Harita Mühendisi

Toplam Alan Toplam Pay Top. Kamulaştırma Top. Düz. Girmeyen Top. Düz. Giren	10607.16 10607.16 0.00 0.00 14297.92	TESCİLE ESAS DAĞITIM CETVELİ (İMAR PARSELİNE SIRA LI)	Sayfa Toplam Ada Alanı O.Katılım Oranı D.O.Payı Oranı	9797.97 0.0000000 0.2173157
---	--	---	--	-----------------------------------

KADASTRO													İMAR								
SNO	Sayfa	Ada/Parsel	Alan	Malik	Baba Adı	Hissesi	Pay	EskiDopo	EskiDopoMik	D.Giren	Dgirmeyen	DopMik	İlave Dop Mik.	Ada/Par	Alanı	Pay	Hisse	Açıklama (İmar)		Cinsi	PaftaNo
73	0	443/2	478.52	SİLİVRİ BELEDİYESİ		4/45	42.54	0.00000000	0	42.54	0.00	9.24	0	101/1	961.11	6.40	640/96111				
72	0	443/2	478.52	SİLİVRİ BELEDİYESİ		4/45	42.54	0.00000000	0	42.54	0.00	9.24	0	101/1	961.11	33.29	3329/96111				
71	0	443/2	478.52	SİLİVRİ BELEDİYESİ		4/45	42.54	0.00000000	0	42.54	0.00	9.24	0	101/1	961.11	33.29	3329/96111				
69	0	443/2	478.52	SİLİVRİ BELEDİYESİ		2/90	10.63	0.00000000	0	10.63	0.00	2.31	0	101/1	961.11	8.32	832/96111				
68	0	443/2	478.52	SİLİVRİ BELEDİYESİ		2/90	10.63	0.00000000	0	10.63	0.00	2.31	0	101/1	961.11	8.32	832/96111				
67	0	443/2	478.52	SİLİVRİ BELEDİYESİ		2/90	10.63	0.00000000	0	10.63	0.00	2.31	0	101/1	961.11	8.32	832/96111				
81	0	474/1	351.91	SİLİVRİ BELEDİYESİ		TAM	351.91	0.23836030	83.88	351.91	0.00	76.48	0	101/1	961.11	351.91	35191/96111				
84	0	525/1	254.47	SİLİVRİ BELEDİYESİ		TAM	254.47	0.25334700	64.47	254.47	0.00	55.30	0	101/1	961.11	254.47	25447/96111				
87	0	525/2	256.79	SİLİVRİ BELEDİYESİ		TAM	256.79	0.25524070	65.54	256.79	0.00	55.80	0	101/1	961.11	256.79	25679/96111				
25	0	443/1	884.37	AHMET KARA	SAİT	90/5760	13.82	0.00000000	0	13.82	0.00	3.00	0	102/1	504.4	1.10	110/50440				
60	0	443/1	884.37	AHMET PALA	SÜLEYMAN	1/240	3.68	0.00000000	0	3.68	0.00	0.80	0	102/1	504.4	0.29	29/50440				
6	0	443/1	884.37	ALİ PALA	İBRAHİM	48/5760	7.37	0.00000000	0	7.37	0.00	1.60	0	102/1	504.4	0.59	59/50440				
57	0	443/1	884.37	AYŞE KIZILTAN	MUSTAFA	1/960	0.92	0.00000000	0	0.92	0.00	0.20	0	102/1	504.4	0.07	7/50440				
31	0	443/1	884.37	AYŞE KIZILTAN	MUSTAFA	1/320	2.76	0.00000000	0	2.76	0.00	0.60	0	102/1	504.4	0.22	22/50440				
49	0	443/1	884.37	BAHRİYE NAKKAŞOĞLU	MÜMİN	1/1344	0.66	0.00000000	0	0.66	0.00	0.14	0	102/1	504.4	0.05	5/50440				
40	0	443/1	884.37	BAHRİYE NAKKAŞOĞLU	MÜMİN	1/448	1.97	0.00000000	0	1.97	0.00	0.43	0	102/1	504.4	0.16	16/50440				
33	0	443/1	884.37	BİLAL ERDOĞAN	MUSTAFA	1/320	2.76	0.00000000	0	2.76	0.00	0.60	0	102/1	504.4	0.22	22/50440				
59	0	443/1	884.37	BİLAL ERDOĞAN	MUSTAFA	1/960	0.92	0.00000000	0	0.92	0.00	0.20	0	102/1	504.4	0.07	7/50440				
10	0	443/1	884.37	CEMAL PALA	İBRAHİM	48/5760	7.37	0.00000000	0	7.37	0.00	1.60	0	102/1	504.4	0.59	59/50440				
14	0	443/1	884.37	CEMİLE TERZİOĞLU	EMİN	960/5760	147.40	0.00000000	0	147.40	0.00	32.03	0	102/1	504.4	11.72	1172/50440				
46	0	443/1	884.37	EMİNE ALTINTARTI	RAMAZAN	1/192	4.61	0.00000000	0	4.61	0.00	1.00	0	102/1	504.4	0.37	37/50440				
27	0	443/1	884.37	EMİNE ALTINTARTI	RAMAZAN	90/5760	13.82	0.00000000	0	13.82	0.00	3.00	0	102/1	504.4	1.10	110/50440				
21	0	443/1	884.37	EYUP AKÇAY		120/5760	18.42	0.00000000	0	18.42	0.00	4.00	0	102/1	504.4	1.46	146/50440				
24	0	443/1	884.37	FATMA GÜZ	SAİT	90/5760	13.82	0.00000000	0	13.82	0.00	3.00	0	102/1	504.4	1.10	110/50440				
8	0	443/1	884.37	FATMA YILDIRIM	İBRAHİM	48/5760	7.37	0.00000000	0	7.37	0.00	1.60	0	102/1	504.4	0.59	59/50440				
52	0	443/1	884.37	FERİT KURNAZ	MÜMİN	1/1344	0.66	0.00000000	0	0.66	0.00	0.14	0	102/1	504.4	0.05	5/50440				
43	0	443/1	884.37	FERİT KURNAZ	MÜMİN	1/448	1.97	0.00000000	0	1.97	0.00	0.43	0	102/1	504.4	0.16	16/50440				
12	0	443/1	884.37	FİKRIYE YURT	İBRAHİM	48/5760	7.37	0.00000000	0	7.37	0.00	1.60	0	102/1	504.4	0.59	59/50440				
37	0	443/1	884.37	GÜLAY GÖNÜL	KARANFİL	1/120	7.37	0.00000000	0	7.37	0.00	1.60	0	102/1	504.4	0.59	59/50440				
64	0	443/1	884.37	GÜLEN GÜLAÇAR	HÜSEYİN	1/192	4.61	0.00000000	0	4.61	0.00	1.00	0	102/1	504.4	0.31	31/50440				
63	0	443/1	884.37	GÜLŞAH SÜLÜN	HÜSEYİN	1/192	4.61	0.00000000	0	4.61	0.00	1.00	0	102/1	504.4	0.37	37/50440				
61	0	443/1	884.37	HAMİYET BESA	SÜLEYMAN	1/240	3.68	0.00000000	0	3.68	0.00	0.80	0	102/1	504.4	0.29	29/50440				
19	0	443/1	884.37	HASAN KIRANEL	İBRAHİM	60/5760	9.21	0.00000000	0	9.21	0.00	2.00	0	102/1	504.4	0.73	73/50440				
11	0	443/1	884.37	HASAN PALA	İBRAHİM	48/5760	7.37	0.00000000	0	7.37	0.00	1.60	0	102/1	504.4	0.59	59/50440				

Onurcan KARANCI
Harita Mühendisi
23-11-2023

Recep DOĞAN
Plan ve Proje Mühendisi

Harun AKKAN
BAŞKAN YARDIMCISI

GÖRÜLMÜŞTÜR
Derya KARTAL
Harita Mühendisi

Toplam Alan Toplam Pay Top. Kamulaştırma Top. Düz. Girmeyen Top. Düz. Giren	10607.16 10607.16 0.00 0.00 14297.92	TESCİLE ESAS DAĞITIM CETVELİ (İMAR PARSELİNE SIRALI)	Sayfa Toplam Ada Alanı O Katılım Oranı D.O.Payı Oranı	9797.97 0.0000000 0.2173157	2
---	--	--	--	-----------------------------------	---

KADASTRO														İMAR						
SNO	Sayfa	Ada/Parsel	Alan	Malik	Baba Adı	Hissesi	Pay	EskiDopo	EskiDopoMik	D.Giren	Dgirmeyen	DopMik	İlave Dop Mik.	Ada/Par	Alanı	Pay	Hisse	Açıklama (İmar)	Cinsi	PaftaNo
23	0	443/1	884.37	HASİBE KARA		120/5760	18.42	0.00000000	0	18.42	0.00	4.00	0	102/1	504.4	1.46	146/50440			
4	0	443/1	884.37	HATİCE PALA	HÜSEYİN	160/5760	24.57	0.00000000	0	24.57	0.00	5.34	0	102/1	504.4	1.95	195/50440			
7	0	443/1	884.37	HAVVA BEKLEYİCİ	İBRAHİM	48/5760	7.37	0.00000000	0	7.37	0.00	1.60	0	102/1	504.4	0.59	59/50440			
9	0	443/1	884.37	HAYRİYE ÜSTÜN	İBRAHİM	48/5760	7.37	0.00000000	0	7.37	0.00	1.60	0	102/1	504.4	0.59	59/50440			
5	0	443/1	884.37	HÜSEYİN PALA	İBRAHİM	48/5760	7.37	0.00000000	0	7.37	0.00	1.60	0	102/1	504.4	0.59	59/50440			
18	0	443/1	884.37	HÜSEYİN YAVAŞEL	HÜSEYİN	480/5760	73.70	0.00000000	0	73.70	0.00	16.02	0	102/1	504.4	5.86	586/50440			
15	0	443/1	884.37	HÜSNIYE DURMAZ	MALİK	240/5760	36.85	0.00000000	0	36.85	0.00	8.01	0	102/1	504.4	2.93	293/50440			
48	0	443/1	884.37	HÜSNIYE GÜLER	MÜMIN	1/1344	0.66	0.00000000	0	0.66	0.00	0.14	0	102/1	504.4	0.05	5/50440			
39	0	443/1	884.37	HÜSNIYE GÜLER	MÜMIN	1/448	1.97	0.00000000	0	1.97	0.00	0.43	0	102/1	504.4	0.16	16/50440			
55	0	443/1	884.37	İSMET KIZILTAN	MUSTAFA	1/960	0.92	0.00000000	0	0.92	0.00	0.20	0	102/1	504.4	0.07	7/50440			
29	0	443/1	884.37	İSMET KIZILTAN	MUSTAFA	1/320	2.76	0.00000000	0	2.76	0.00	0.60	0	102/1	504.4	0.22	22/50440			
20	0	443/1	884.37	LATİF KIRANEL	İBRAHİM	60/5760	9.21	0.00000000	0	9.21	0.00	2.00	0	102/1	504.4	0.73	73/50440			
22	0	443/1	884.37	MAHMUT GÜREŞ	MUSTAFA	240/5760	36.85	0.00000000	0	36.85	0.00	8.01	0	102/1	504.4	2.93	293/50440			
17	0	443/1	884.37	MALİK DURMAZ	MUHARREM	240/5760	36.85	0.00000000	0	36.85	0.00	8.01	0	102/1	504.4	2.93	293/50440			
54	0	443/1	884.37	MEDİHA AKKAYA	MÜMIN	1/1344	0.66	0.00000000	0	0.66	0.00	0.14	0	102/1	504.4	0.05	5/50440			
45	0	443/1	884.37	MEDİHA AKKAYA	MÜMIN	1/448	1.97	0.00000000	0	1.97	0.00	0.43	0	102/1	504.4	0.16	16/50440			
3	0	443/1	884.37	MEHMET GÜVENİR	HÜSEYİN	640/5760	98.26	0.00000000	0	98.26	0.00	21.35	0	102/1	504.4	7.81	781/50440			
35	0	443/1	884.37	MUHARREM DURMAZ	KARANFİL	1/120	7.37	0.00000000	0	7.37	0.00	1.60	0	102/1	504.4	0.59	59/50440			
62	0	443/1	884.37	MURAT TAŞÇIOĞLU	HÜSEYİN	1/192	4.61	0.00000000	0	4.61	0.00	1.00	0	102/1	504.4	0.37	37/50440			
13	0	443/1	884.37	MUSTAFA PALA	İBRAHİM	48/5760	7.37	0.00000000	0	7.37	0.00	1.60	0	102/1	504.4	0.59	59/50440			
36	0	443/1	884.37	MÜCELLA TURAN	KARANFİL	1/120	7.37	0.00000000	0	7.37	0.00	1.60	0	102/1	504.4	0.59	59/50440			
56	0	443/1	884.37	MÜRVET SERBEST	MUSTAFA	1/960	0.92	0.00000000	0	0.92	0.00	0.20	0	102/1	504.4	0.07	7/50440			
30	0	443/1	884.37	MÜRVET SERBEST	MUSTAFA	1/320	2.76	0.00000000	0	2.76	0.00	0.60	0	102/1	504.4	0.22	22/50440			
38	0	443/1	884.37	NECLA CEYLAN	KARANFİL	1/120	7.37	0.00000000	0	7.37	0.00	1.60	0	102/1	504.4	0.59	59/50440			
16	0	443/1	884.37	NURETTİN DURMAZ	MUHARREM	240/5760	36.85	0.00000000	0	36.85	0.00	8.01	0	102/1	504.4	2.93	293/50440			
44	0	443/1	884.37	NURIYE ALBAYRAK	MÜMIN	1/448	1.97	0.00000000	0	1.97	0.00	0.43	0	102/1	504.4	0.16	16/50440			
53	0	443/1	884.37	NURIYE ALBAYRAK	MÜMIN	1/1344	0.66	0.00000000	0	0.66	0.00	0.14	0	102/1	504.4	0.05	5/50440			
34	0	443/1	884.37	ÖZAY DURMAZ	KARANFİL	1/120	7.37	0.00000000	0	7.37	0.00	1.60	0	102/1	504.4	0.59	59/50440			
42	0	443/1	884.37	RAMAZAN KURNAZ	MÜMIN	1/448	1.97	0.00000000	0	1.97	0.00	0.43	0	102/1	504.4	0.16	16/50440			
51	0	443/1	884.37	RAMAZAN KURNAZ	MÜMIN	1/1344	0.66	0.00000000	0	0.66	0.00	0.14	0	102/1	504.4	0.05	5/50440			
1	0	443/1	884.37	RECEP ZÜHTÜ GÜRKAN	EMİN	320/5760	49.13	0.00000000	0	49.13	0.00	10.68	0	102/1	504.4	3.91	391/50440			
28	0	443/1	884.37	RUKİYE SIVACI		90/5760	13.82	0.00000000	0	13.82	0.00	3.00	0	102/1	504.4	1.10	110/50440			
47	0	443/1	884.37	RUKİYE SIVACIOĞLU	RAMAZAN	1/192	4.61	0.00000000	0	4.61	0.00	1.00	0	102/1	504.4	0.37	37/50440			
41	0	443/1	884.37	SADE TURLIN	MÜMIN	1/448	1.97	0.00000000	0	1.97	0.00	0.43	0	102/1	504.4	0.16	16/50440			

Onurcan KATRANCI

Harita Mühendisi

2-3-11-2023

Recep DOĞAN

Plan ve Proje Mühendisi

Harun AKKAN

BAŞKAN YARDIMCISI

GÖRÜLMÜŞTÜR

Deniz KARTAL

Harita Mühendisi

Toplam Alan Toplam Pay Top. Kamulaştırma Top. Düz. Girmeyen Top. Düz. Giren	10607.16 10607.16 0.00 0.00 14297.92	TESCİLE ESAS DAĞITIM CETVELİ (İMAR PARSELİNE SIRALI)	Sayfa Toplam Ada Alanı O. Katılım Oranı D.O. Payı Oranı	9797.97 0.0000000 0.2173157	3
---	--	--	--	-----------------------------------	---

KADASTRO													İMAR							
SNO	Sayfa	Ada/Parsel	Alan	Malik	Baba Adı	Hissesi	Pay	EskiDopo	EskiDopoMik	D.Giren	D.Girmeyen	DopMik	İlave Dop Mik.	Ada/Par	Alanı	Pay	Hisse	Açıklama (İmar)	Cinsi	PaftaNo
50	0	443/1	884.37	SADE TURLIN	MÜMIN	1/1344	0.66	0.00000000	0	0.66	0.00	0.14	0	102/1	504.4	0.05	5/50440			
32	0	443/1	884.37	SEMIHA ATEŞ	MUSTAFA	1/320	2.76	0.00000000	0	2.76	0.00	0.60	0	102/1	504.4	0.22	22/50440			
58	0	443/1	884.37	SEMIHA ATEŞ	MUSTAFA	1/960	0.92	0.00000000	0	0.92	0.00	0.20	0	102/1	504.4	0.07	7/50440			
26	0	443/1	884.37	ŞERİFE NAKAŞÇI	SAİT	90/5760	13.82	0.00000000	0	13.82	0.00	3.00	0	102/1	504.4	1.10	110/50440			
2	0	443/1	884.37	YILMAZ GÜRKAN	EMİN	320/5760	49.13	0.00000000	0	49.13	0.00	10.68	0	102/1	504.4	3.91	391/50440			
65	0	443/2	478.52	GÜLEN AKSU	NİZAMETTİN	15/120	59.82	0.00000000	0	59.82	0.00	13.00	0	102/1	504.4	4.77	477/50440			
66	0	443/2	478.52	MEHMET ARAS	HÜSEYİN	55/120	219.32	0.00000000	0	219.32	0.00	47.66	0	102/1	504.4	17.48	1748/50440			
70	0	443/2	478.52	NURHAN AKSU	MUHİTTİN	10/120	39.88	0.00000000	0	39.88	0.00	8.67	0	102/1	504.4	3.18	318/50440			
73	0	443/2	478.52	SİLİVRİ BELEDİYESİ		4/45	42.54	0.00000000	0	42.54	0.00	9.24	0	102/1	504.4	26.89	2689/50440			
74	0	443/8	487.77	DAVALI		TAM	487.77	0.00000000	0	487.77	0.00	106.00	0	102/1	504.4	381.77	38177/50440			
79	0	444/4	941.06	RAHİMİYE PALAS	ÖMER	TAM	941.06	0.00000000	0	941.06	0.00	204.51	0	102/2	736.56	736.55	73655/73656			
75	0	444/2	931.85	CÜNEYT BİLEN	YAŞAR	1/5	186.37	0.00000000	0	186.37	0.00	40.50	0	102/3	729.34	145.87	14587/72934			
76	0	444/2	931.85	NERMIN ŞEKERÖZ	YAŞAR	1/5	186.37	0.00000000	0	186.37	0.00	40.50	0	102/3	729.34	145.87	14587/72934			
100	0	444/2	931.85	NURTEN HAMAMİ	YAŞAR	1/5	186.37	0.00000000	0	186.37	0.00	40.50	0	102/3	729.34	145.86	14586/72934			
77	0	444/2	931.85	VEDAT BİLEN	YAŞAR	1/5	186.37	0.00000000	0	186.37	0.00	40.50	0	102/3	729.34	145.87	14587/72934			
78	0	444/2	931.85	YÜKSEL BİLEN	YAŞAR	1/5	186.37	0.00000000	0	186.37	0.00	40.50	0	102/3	729.34	145.87	14587/72934			
80	0	465/1	3210.02	AHMET SAĞLIK	İBRAHİM	TAM	3210.02	0.43465860	1395.26	3210.02	0.00	697.59	0	103/1	3210.02	3210.02	TAM			
25	0	443/1	884.37	AHMET KARA	SAİT	90/5760	13.82	0.00000000	0	13.82	0.00	3.00	0	103/2	621.87	9.71	971/62187			
60	0	443/1	884.37	AHMET PALA	SÜLEYMAN	1/240	3.68	0.00000000	0	3.68	0.00	0.80	0	103/2	621.87	2.60	260/62187			
6	0	443/1	884.37	ALİ PALA	İBRAHİM	48/5760	7.37	0.00000000	0	7.37	0.00	1.60	0	103/2	621.87	5.17	517/62187			
31	0	443/1	884.37	AYŞE KIZILTAN	MUSTAFA	1/320	2.76	0.00000000	0	2.76	0.00	0.60	0	103/2	621.87	1.94	194/62187			
57	0	443/1	884.37	AYŞE KIZILTAN	MUSTAFA	1/960	0.92	0.00000000	0	0.92	0.00	0.20	0	103/2	621.87	0.66	66/62187			
40	0	443/1	884.37	BAHRİYE NAKKAŞOĞLU	MÜMIN	1/448	1.97	0.00000000	0	1.97	0.00	0.43	0	103/2	621.87	1.39	139/62187			
49	0	443/1	884.37	BAHRİYE NAKKAŞOĞLU	MÜMIN	1/1344	0.66	0.00000000	0	0.66	0.00	0.14	0	103/2	621.87	0.47	47/62187			
33	0	443/1	884.37	BİLAL ERDOĞAN	MUSTAFA	1/320	2.76	0.00000000	0	2.76	0.00	0.60	0	103/2	621.87	1.94	194/62187			
59	0	443/1	884.37	BİLAL ERDOĞAN	MUSTAFA	1/960	0.92	0.00000000	0	0.92	0.00	0.20	0	103/2	621.87	0.66	66/62187			
10	0	443/1	884.37	CEMAL PALA	İBRAHİM	48/5760	7.37	0.00000000	0	7.37	0.00	1.60	0	103/2	621.87	5.17	517/62187			
14	0	443/1	884.37	CEMİLE TERZİOĞLU	EMİN	960/5760	147.40	0.00000000	0	147.40	0.00	32.03	0	103/2	621.87	103.63	10363/62187			
46	0	443/1	884.37	EMİNE ALTINTARTI	RAMAZAN	1/192	4.61	0.00000000	0	4.61	0.00	1.00	0	103/2	621.87	3.24	324/62187			
27	0	443/1	884.37	EMİNE ALTINTARTI	RAMAZAN	90/5760	13.82	0.00000000	0	13.82	0.00	3.00	0	103/2	621.87	9.71	971/62187			
21	0	443/1	884.37	EYUP AKÇAY		120/5760	18.42	0.00000000	0	18.42	0.00	4.00	0	103/2	621.87	12.95	1295/62187			
24	0	443/1	884.37	FATMA GÜZ	SAİT	90/5760	13.82	0.00000000	0	13.82	0.00	3.00	0	103/2	621.87	9.71	971/62187			
8	0	443/1	884.37	FATMA YILDIRIM	İBRAHİM	48/5760	7.37	0.00000000	0	7.37	0.00	1.60	0	103/2	621.87	5.17	517/62187			
43	0	443/1	884.37	FERİT KURNAZ	MÜMIN	1/448	1.97	0.00000000	0	1.97	0.00	0.43	0	103/2	621.87	1.39	139/62187			
52	0	443/1	884.37	FERİT KURNAZ	MÜMIN	1/1344	0.66	0.00000000	0	0.66	0.00	0.14	0	103/2	621.87	0.47	47/62187			

Onurcan KATRANCI

Harita Mühendisi

23-11-2023

Recep DOĞAN
Plan ve Harita Mühendisi

Harun AKKAN
BAŞKAN YARDIMCISI

GÖRÜLMÜŞTÜR
Doğru KARTAL
Harita Mühendisi

Toplam Alan	10607.16	TESCİLE ESAS DAĞITIM CETVELİ (İMAR PARSELİNE SIRALI)	Sayfa	4
Toplam Pay	10607.16		Toplam Ada Alanı	9797.97
Top. Kamulaştırma	0.00		O Katılım Oranı	0.0000000
Top. Düz. Girmeyen	0.00		D.O.Payı Oranı	0.2173157
Top. Düz. Giren	14297.92			
KADASTRO			İMAR	

SNO	Sayfa	Ada/Parsel	Alan	Malik	Baba Adı	Hissesi	Pay	EskiDopo	EskiDopoMik	D.Giren	D.Girmeyen	DopMik	İlave Dop Mik.	Ada/Par	Alanı	Pay	Hisse	Açıklama (İmar)	Cinsi	PaftaNo
12	0	443/1	884.37	FIKRIYE YURT	İBRAHİM	48/5760	7.37	0.00000000	0	7.37	0.00	1.60	0	103/2	621.87	5.17	517/62187			
37	0	443/1	884.37	GÜLAY GÖNÜL	KARANFİL	1/120	7.37	0.00000000	0	7.37	0.00	1.60	0	103/2	621.87	5.18	518/62187			
64	0	443/1	884.37	GÜLEN GÜLAÇAR	HÜSEYİN	1/192	4.61	0.00000000	0	4.61	0.00	1.00	0	103/2	621.87	3.30	330/62187			
63	0	443/1	884.37	GÜLŞAH SÜLÜN	HÜSEYİN	1/192	4.61	0.00000000	0	4.61	0.00	1.00	0	103/2	621.87	3.24	324/62187			
61	0	443/1	884.37	HAMİYET BESA	SÜLEYMAN	1/240	3.68	0.00000000	0	3.68	0.00	0.80	0	103/2	621.87	2.60	260/62187			
19	0	443/1	884.37	HASAN KIRANEL	İBRAHİM	60/5760	9.21	0.00000000	0	9.21	0.00	2.00	0	103/2	621.87	6.47	647/62187			
11	0	443/1	884.37	HASAN PALA	İBRAHİM	48/5760	7.37	0.00000000	0	7.37	0.00	1.60	0	103/2	621.87	5.17	517/62187			
23	0	443/1	884.37	HASİBE KARA		120/5760	18.42	0.00000000	0	18.42	0.00	4.00	0	103/2	621.87	12.95	1295/62187			
4	0	443/1	884.37	HATİCE PALA	HÜSEYİN	160/5760	24.57	0.00000000	0	24.57	0.00	5.34	0	103/2	621.87	17.28	1728/62187			
7	0	443/1	884.37	HAVVA BEKLEYİCİ	İBRAHİM	48/5760	7.37	0.00000000	0	7.37	0.00	1.60	0	103/2	621.87	5.17	517/62187			
9	0	443/1	884.37	HAYRIYE ÜSTÜN	İBRAHİM	48/5760	7.37	0.00000000	0	7.37	0.00	1.60	0	103/2	621.87	5.17	517/62187			
5	0	443/1	884.37	HÜSEYİN PALA	İBRAHİM	48/5760	7.37	0.00000000	0	7.37	0.00	1.60	0	103/2	621.87	5.17	517/62187			
18	0	443/1	884.37	HÜSEYİN YAVAŞEL	HÜSEYİN	480/5760	73.70	0.00000000	0	73.70	0.00	16.02	0	103/2	621.87	51.82	5182/62187			
15	0	443/1	884.37	HÜSNIYE DURMAZ	MALİK	240/5760	36.85	0.00000000	0	36.85	0.00	8.01	0	103/2	621.87	25.91	2591/62187			
48	0	443/1	884.37	HÜSNIYE GÜLER	MÜMIN	1/1344	0.66	0.00000000	0	0.66	0.00	0.14	0	103/2	621.87	0.47	47/62187			
39	0	443/1	884.37	HÜSNIYE GÜLER	MÜMIN	1/448	1.97	0.00000000	0	1.97	0.00	0.43	0	103/2	621.87	1.39	139/62187			
29	0	443/1	884.37	İSMET KIZILTAN	MUSTAFA	1/320	2.76	0.00000000	0	2.76	0.00	0.60	0	103/2	621.87	1.94	194/62187			
55	0	443/1	884.37	İSMET KIZILTAN	MUSTAFA	1/960	0.92	0.00000000	0	0.92	0.00	0.20	0	103/2	621.87	0.66	66/62187			
20	0	443/1	884.37	LATİF KIRANEL	İBRAHİM	60/5760	9.21	0.00000000	0	9.21	0.00	2.00	0	103/2	621.87	6.47	647/62187			
22	0	443/1	884.37	MAHMUT GÜREŞ	MUSTAFA	240/5760	36.85	0.00000000	0	36.85	0.00	8.01	0	103/2	621.87	25.91	2591/62187			
17	0	443/1	884.37	MALİK DURMAZ	MUHAMREM	240/5760	36.85	0.00000000	0	36.85	0.00	8.01	0	103/2	621.87	25.91	2591/62187			
45	0	443/1	884.37	MEDİHA AKKAYA	MÜMIN	1/448	1.97	0.00000000	0	1.97	0.00	0.43	0	103/2	621.87	1.39	139/62187			
54	0	443/1	884.37	MEDİHA AKKAYA	MÜMIN	1/1344	0.66	0.00000000	0	0.66	0.00	0.14	0	103/2	621.87	0.47	47/62187			
3	0	443/1	884.37	MEHMET GÜVENİR	HÜSEYİN	640/5760	98.26	0.00000000	0	98.26	0.00	21.35	0	103/2	621.87	69.10	6910/62187			
35	0	443/1	884.37	MUHAMREM DURMAZ	KARANFİL	1/120	7.37	0.00000000	0	7.37	0.00	1.60	0	103/2	621.87	5.18	518/62187			
62	0	443/1	884.37	MURAT TAŞÇIOĞLU	HÜSEYİN	1/192	4.61	0.00000000	0	4.61	0.00	1.00	0	103/2	621.87	3.24	324/62187			
13	0	443/1	884.37	MUSTAFA PALA	İBRAHİM	48/5760	7.37	0.00000000	0	7.37	0.00	1.60	0	103/2	621.87	5.17	517/62187			
36	0	443/1	884.37	MÜCELLA TURAN	KARANFİL	1/120	7.37	0.00000000	0	7.37	0.00	1.60	0	103/2	621.87	5.18	518/62187			
30	0	443/1	884.37	MÜRVET SERBEST	MUSTAFA	1/320	2.76	0.00000000	0	2.76	0.00	0.60	0	103/2	621.87	1.94	194/62187			
56	0	443/1	884.37	MÜRVET SERBEST	MUSTAFA	1/960	0.92	0.00000000	0	0.92	0.00	0.20	0	103/2	621.87	0.66	66/62187			
38	0	443/1	884.37	NECLA CEYLAN	KARANFİL	1/120	7.37	0.00000000	0	7.37	0.00	1.60	0	103/2	621.87	5.18	518/62187			
16	0	443/1	884.37	NURETTİN DURMAZ	MUHAMREM	240/5760	36.85	0.00000000	0	36.85	0.00	8.01	0	103/2	621.87	25.91	2591/62187			
44	0	443/1	884.37	NURİYE ALBAYRAK	MÜMIN	1/448	1.97	0.00000000	0	1.97	0.00	0.43	0	103/2	621.87	1.39	139/62187			
53	0	443/1	884.37	NURİYE ALBAYRAK	MÜMIN	1/1344	0.66	0.00000000	0	0.66	0.00	0.14	0	103/2	621.87	0.47	47/62187			

Onurcan KATRANCI
Harita Mühendisi
23-11-2023

Recep DOĞAN
Plan ve Harita Müdürü V

Harun AKKAN
BAŞKAN YARDIMCISI

GÖRÜLMÜŞTÜR
Derya KARTAL
Harita Mühendisi

Toplam Alan Toplam Pay Top. Kamulaştırma Top. Düz. Girmeyen Top. Düz. Giren				TESCİLE ESAS DAĞITIM CETVELİ (İMAR PARSELİNE SIRALI)										Sayfa Toplam Ada Alanı O.Katılım Oranı D.O.Payı Oranı				9797.97 0.0000000 0.2173157		5			
KADASTRO														İMAR									
SNO	Sayfa	Ada/Parsel	Alan	Malik	Baba Adı	Hissesi	Pay	EskiDopo	EskiDopoMik	D.Giren	Dgirmeyen	DopMik	İlave Dop Mik.	Ada/Par	Alanı	Pay	Hisse	Açıklama (İmar)		Cinsi	PaftaNo		
34	0	443/1	884.37	ÖZAY DURMAZ	KARANFİL	1/120	7.37	0.00000000	0	7.37	0.00	1.60	0	103/2	621.87	5.18	518/62187						
42	0	443/1	884.37	RAMAZAN KURNAZ	MÜMİN	1/448	1.97	0.00000000	0	1.97	0.00	0.43	0	103/2	621.87	1.39	139/62187						
51	0	443/1	884.37	RAMAZAN KURNAZ	MÜMİN	1/1344	0.66	0.00000000	0	0.66	0.00	0.14	0	103/2	621.87	0.47	47/62187						
1	0	443/1	884.37	RECEP ZÜHTÜ GÜRKAN	EMİN	320/5760	49.13	0.00000000	0	49.13	0.00	10.68	0	103/2	621.87	34.55	3455/62187						
28	0	443/1	884.37	RUKIYE SIVACI		90/5760	13.82	0.00000000	0	13.82	0.00	3.00	0	103/2	621.87	9.71	971/62187						
47	0	443/1	884.37	RUKIYE SIVACIOĞLU	RAMAZAN	1/192	4.61	0.00000000	0	4.61	0.00	1.00	0	103/2	621.87	3.24	324/62187						
50	0	443/1	884.37	SADE TURLİN	MÜMİN	1/1344	0.66	0.00000000	0	0.66	0.00	0.14	0	103/2	621.87	0.47	47/62187						
41	0	443/1	884.37	SADE TURLİN	MÜMİN	1/448	1.97	0.00000000	0	1.97	0.00	0.43	0	103/2	621.87	1.39	139/62187						
32	0	443/1	884.37	SEMIHA ATEŞ	MUSTAFA	1/320	2.76	0.00000000	0	2.76	0.00	0.60	0	103/2	621.87	1.94	194/62187						
58	0	443/1	884.37	SEMIHA ATEŞ	MUSTAFA	1/960	0.92	0.00000000	0	0.92	0.00	0.20	0	103/2	621.87	0.66	66/62187						
26	0	443/1	884.37	ŞERİFE NAKAŞÇI	SAİT	90/5760	13.82	0.00000000	0	13.82	0.00	3.00	0	103/2	621.87	9.71	971/62187						
2	0	443/1	884.37	YILMAZ GÜRKAN	EMİN	320/5760	49.13	0.00000000	0	49.13	0.00	10.68	0	103/2	621.87	34.55	3455/62187						
65	0	443/2	478.52	GÜLEN AKSU	NİZAMETTİN	15/120	59.82	0.00000000	0	59.82	0.00	13.00	0	104/1	224.27	42.05	4205/22427						
66	0	443/2	478.52	MEHMET ARAS	HÜSEYİN	55/120	219.32	0.00000000	0	219.32	0.00	47.66	0	104/1	224.27	154.18	15418/22427						
70	0	443/2	478.52	NURHAN AKSU	MUHİTTİN	10/120	39.88	0.00000000	0	39.88	0.00	8.67	0	104/1	224.27	28.04	2804/22427						
91	0	525/3	279.96	MÜGE AKSU	BURHANETTİN	3/4	209.97	0.25025280	52.55	209.97	0.00	45.63	0	105/1	503.38	209.97	20997/50338						
90	0	525/3	279.96	NURDAN AKSU	YUSUF	1/4	69.99	0.25025280	17.52	69.99	0.00	15.21	0	105/1	503.38	69.99	6999/50338						
93	0	525/4	223.42	MÜGE AKSU	BURHANETTİN	3/4	167.57	0.25280350	42.36	167.57	0.00	36.41	0	105/1	503.38	167.56	16756/50338						
92	0	525/4	223.42	NURDAN AKSU	YUSUF	1/4	55.86	0.25280350	14.12	55.86	0.00	12.14	0	105/1	503.38	55.86	5586/50338						
94	0	525/5	431.76	NESRİN BAYAZIT	NECMİ	TAM	431.76	0.24946040	107.71	431.76	0.00	93.83	0	105/2	2307.02	431.76	43176/230702						
95	0	525/6	365.93	NESRİN BAYAZIT	NECMİ	TAM	365.93	0.24872080	91.01	365.93	0.00	79.52	0	105/2	2307.02	365.93	36593/230702						
96	0	525/7	416.25	NESRİN BAYAZIT	NECMİ	TAM	416.25	0.25146340	104.67	416.25	0.00	90.46	0	105/2	2307.02	416.25	41625/230702						
97	0	525/8	340.07	NESRİN BAYAZIT	NECMİ	TAM	340.07	0.25018740	85.08	340.07	0.00	73.90	0	105/2	2307.02	340.07	34007/230702						
98	0	525/9	340.15	NESRİN BAYAZIT	NECMİ	TAM	340.15	0.25014320	85.09	340.15	0.00	73.92	0	105/2	2307.02	340.15	34015/230702						
99	0	525/10	412.86	NESRİN BAYAZIT	NECMİ	TAM	412.86	0.25028960	103.33	412.86	0.00	89.72	0	105/2	2307.02	412.86	41286/230702						


Onurcan KATRANCI
Harita Mühendisi

23-11-2023

Recep DOĞAN
Plan ve Proje Mühendisi


Harun AKKAN
BAŞKAN YARDIMCISI

GÖRÜLMÜŞTÜR
Derye KARTAL
Harita Mühendisi