


SILVRI F20D20A2C T.T.: 15.01.2016

31A01313406A01 O: 1/1.000 TADILAT 1/1

ALIPAŞA MAH 361 ADA 4 VE 13 PARSELLERİN BİR
KISMI İLE KADASTRAL YOLA İLİŞKİN UİP

Pin Kodu: UİP-137,8

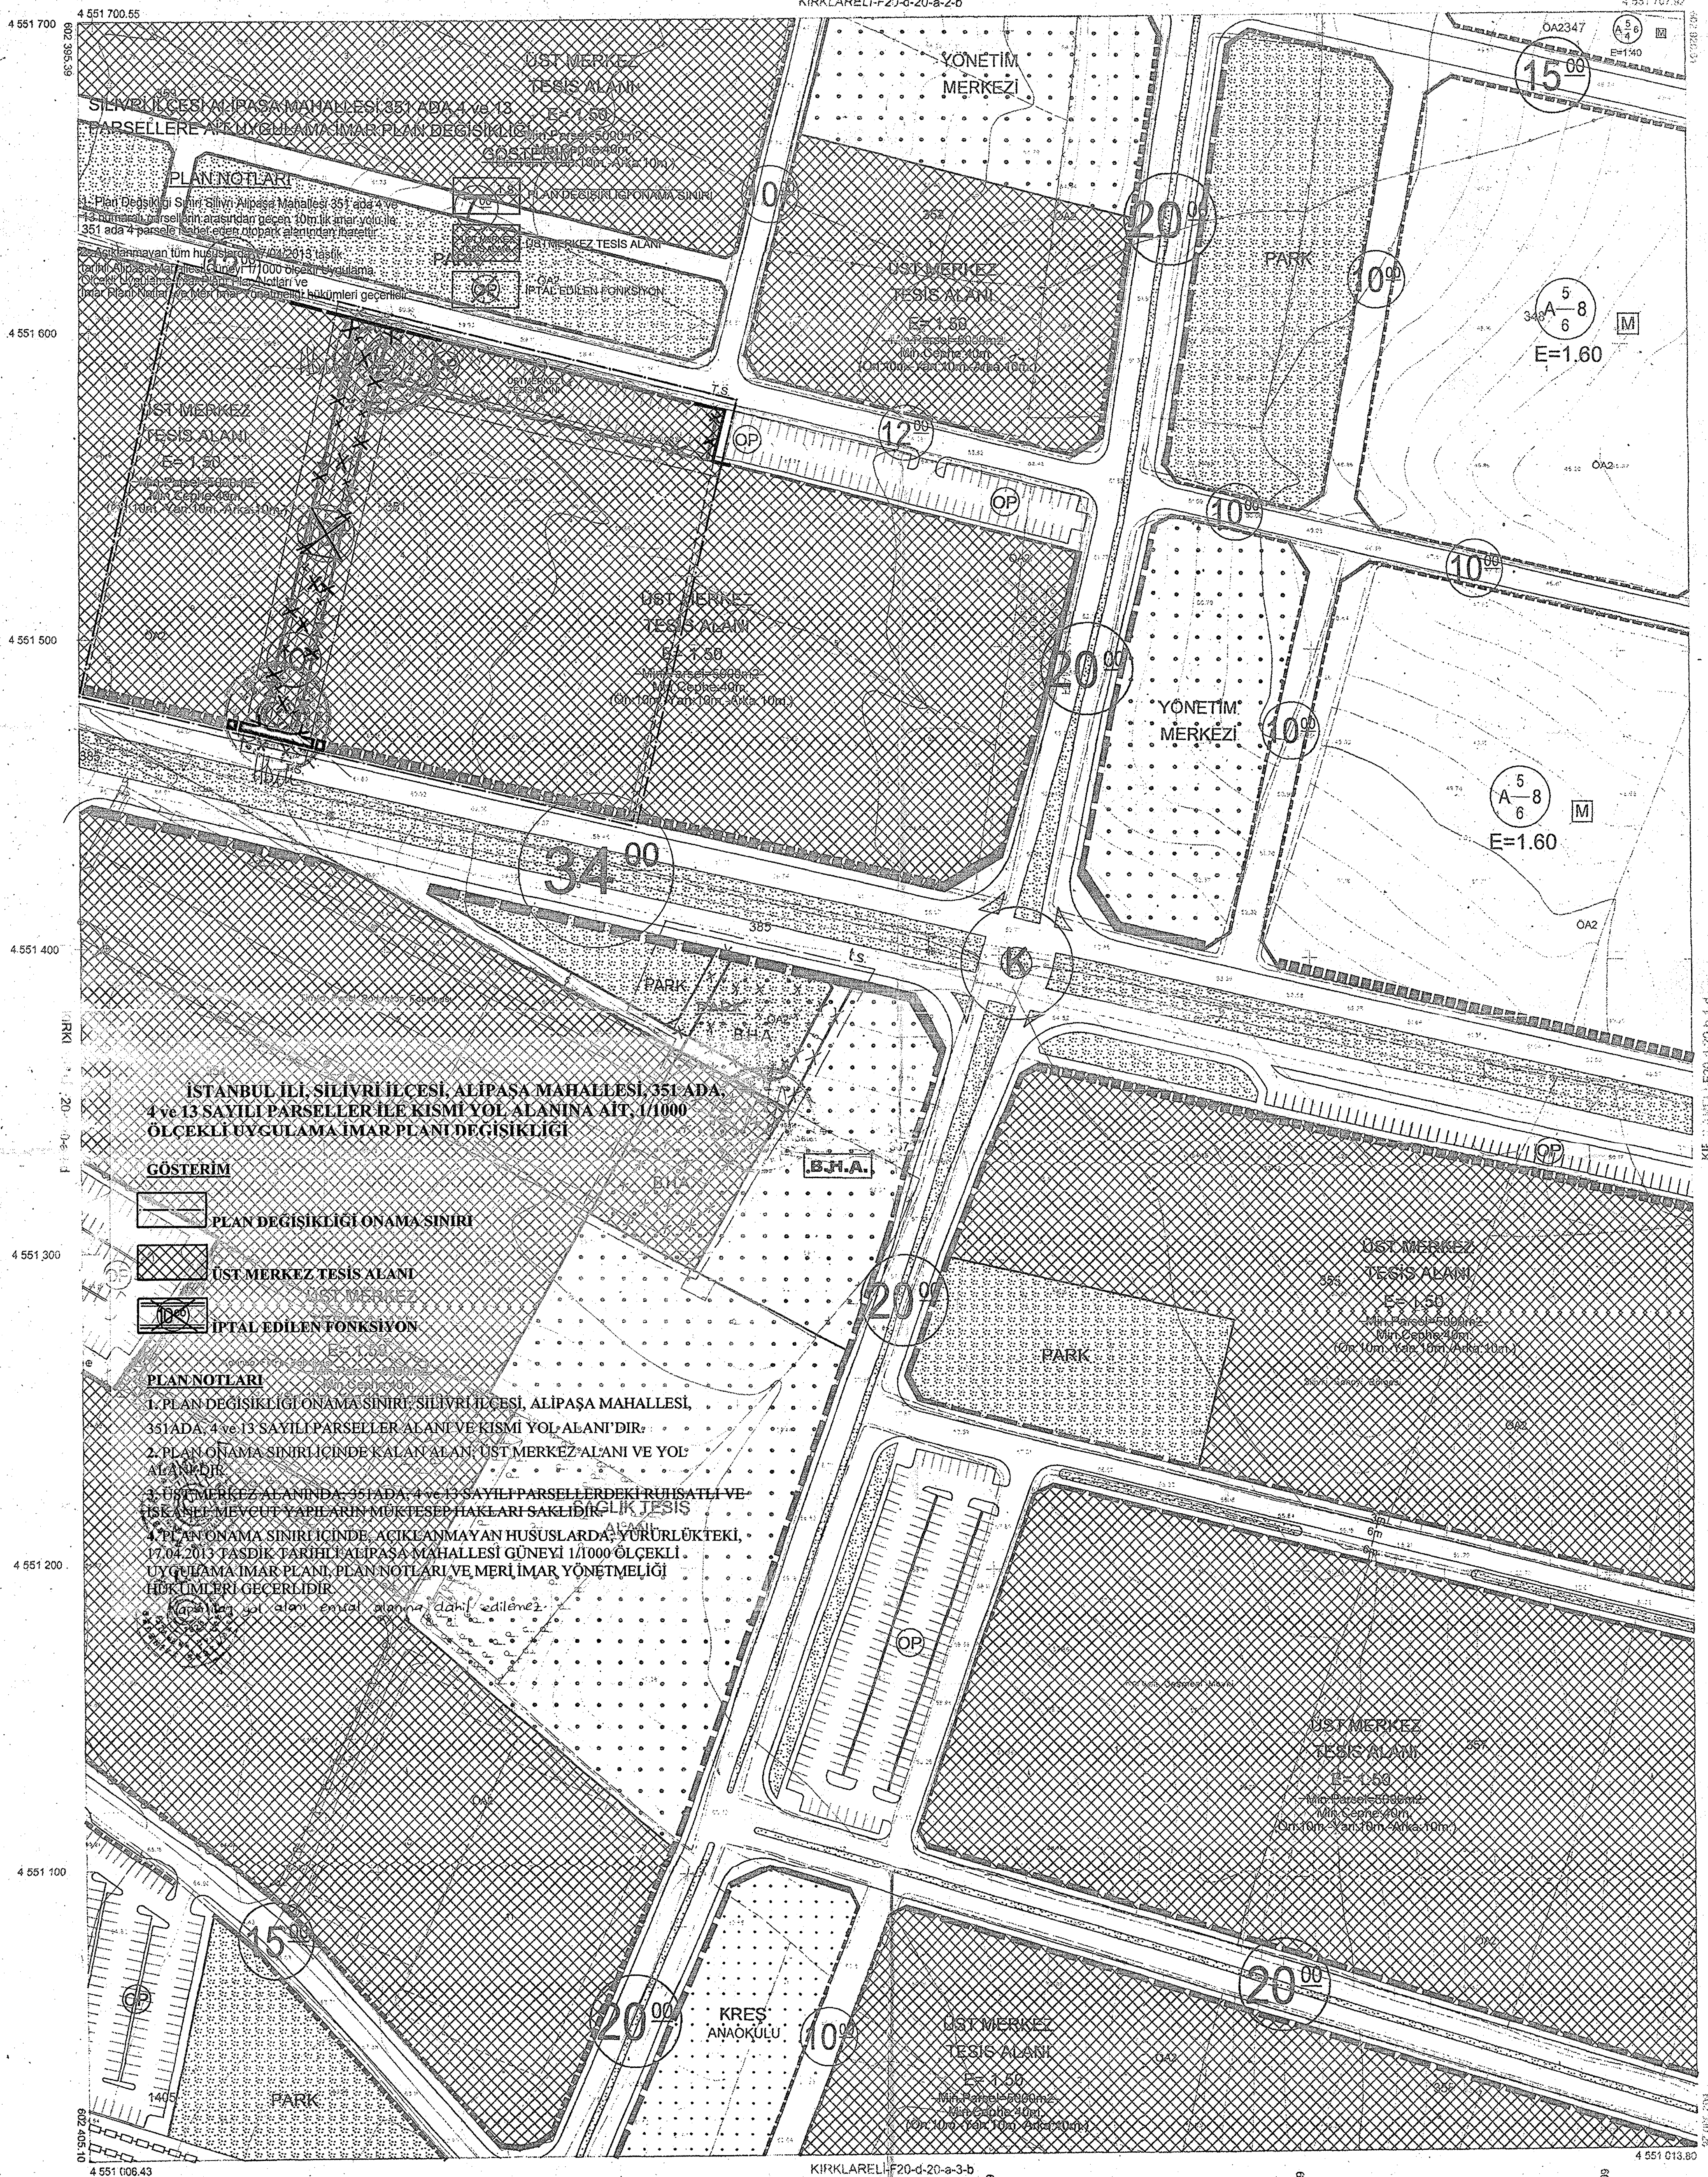

1:1000

Koordinatlar ve pafta bölümlenmesi
en son güncellenmiş TUTGAYA bağlı
2005.0 epogunda, GRS80 elipsoldi ve
Transversal Mercator (TM) izdüşümünde,
düzenlenmiştir.
Ağustos 2008 tarihinde çekilen renkli hava
fotoğraflarından üretilmiştir.
Yapılar Şağak çizgileriyle gösterilmiştir.
Eşyükselik eğrisi aralığı 1 metredir.
Yüklenici firma: ANA-KENT + MNG + KUTLUBEY
(Ortak Girişimi)

Proje Yöneticisi

Altan ÇETİNKAYA
Harita Mühendis

KONTROL
IBB Harita Müdürlüğü

 Mustafa NALCI
 Harita Mühendisi

 Osman AYDIN
 Harita Mühendisi (Şef)

 Salih KARATAŞ
 Müdür Yardımcısı

ONAY

İstanbul İline ait fotogrametrik yöntemle üretilen
1 / 1000 ölçekli sayısal hâlihazır harita incelendi ve onandı.
İstanbul Büyükşehir Belediye Başkanlığı

Yılmaz YILDIZ
Hazine Müdürü

TC
C
E
S
İ
B
İ
R
A
T
İ
Y
İ
M
B
A
N
K
A
S
I

İrfan UZUN
Genel Sekreter Yardımcısı