

...13.05.2021 gününe İstanbul Büyükşehir Belediye Başkanınca onanmıştır.

SİLİVRİ BELEDİYESİ
Plan ve Proje Müdürlüğü

PLANIN İSMİ: SİLİVRİ MERKEZ SAHİL BÖLGESİ 1/1000 ÖLÇEKLİ UYGULAMA İMAR PLANI

PAFTA NO: F20D20A3B (PLAN NOTLARI-II) Ölçek : 1/1000

PLAN EKİBİ: Y.Şeh.Plancısı Berrin PAPILA
Şeh.Plancısı Yemen OBALI
Şeh.Plancısı Burcu TURAN
Şeh.Plancısı Safa AKBULUT

Müdür Ahmet ÖZYILMAZ
Başkan Yrd. Harun AKKAN

PIN NO: UIP-34005389

SİLİVRİ İLÇE MECLİSİNİN
05/02/2021 gün ve 31 sayılı ile kabul edilen kararını eki plan pafasıdır.

Celalettin YAZICI
İmar Komisyonu Başkanı

SİLİVRİ İLÇE MECLİSİNİN
05/02/2021 gün ve 31 sayılı ile kabul edilen kararını eki plan pafasıdır.


Volkan YILMAZ
Belediye Başkanı

İBB ŞEHİR PLANLAMA MÜDÜRLÜĞÜNÜN
14.04.2021 tarih 24.2321 sayılı yazısı eki pafadır.

Seray KILIÇ
Müdür Yardımcısı

İstanbul Büyükşehir Belediye Meclisinin
24.11.2021 tarihinde ve 1172 sayılı kararı ile onaylanmıştır.

Adnan Zeki YILMAZ
İstanbul Büyükşehir Belediye Meclisi üyesi

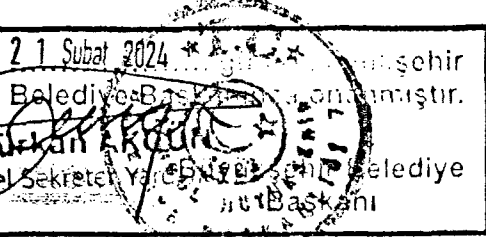

SİLİVRİ İLÇESİ, SİLİVRİ MERKEZ SAHİL BÖLGESİ 1/1000 ÖLÇEKLİ UYGULAMA İMAR PLANI TADİLATI

PAFTA NO: F20D20A3B (PLAN NOTLARI-II) Ölçek: 1/1000

PLANIN HAZIRLAYAN: Burcu TURAN

PLANIN HAZIRLAYAN: Burcu TURAN

PLANIN HAZIRLAYAN: Burcu TURAN

MÜDÜR: Ahmet ÖZYILMAZ

PIN NO: UIP-34005389

Belediye Meclisinin
13.05.2021 gün ve 31 sayılı kararı ile kabul edilen Planıdır.

Volkan YILMAZ
Belediye Başkanı

Adnan Zeki YILMAZ
İstanbul Büyükşehir Belediye Meclisi üyesi

İBB ŞEHİR PLANLAMA MÜDÜRLÜĞÜNÜN
09.02.2021 tarih 24.2321 sayılı yazısı eki pafadır.

Seray KILIÇ
Müdür Yardımcısı

Selvi ÇOLAK
Müdür Yardımcısı

İBB ŞEHİR PLANLAMA MÜDÜRLÜĞÜNÜN
13.05.2021 tarihinde ve 1172 sayılı kararı ile onaylanmıştır.

Adnan Zeki YILMAZ
İstanbul Büyükşehir Belediye Meclisi üyesi

SİLİVRİ BELEDİYESİ
Plan ve Proje Müdürlüğü

PLANIN İSMİ: SİLİVRİ İLÇESİ SİLİVRİ MERKEZ SAHİL BÖLGESİ 1/1000 ÖLÇEKLİ UYGULAMA İMAR PLANI PLAN NOTU DEĞİŞİKLİĞİ

PAFTA NO: F20D20A3B Ölçek: 1/1000

ÇİZEN: Şehir Plancısı Selin BÜKÜLMÖZ
Şehir Plancısı Burcu TURAN

Müdür Recep DOĞAN
Başkan Yardımcısı Fatih YAVUZ

PIN NO: UIP-341130803

SİLİVRİ İLÇE MECLİSİNİN
07.11.2025 gün ve 138 sayılı ile kabul edilen kararını eki plan pafasıdır.

Sibel AYDIN İŞİKÖNDES
İmar Komisyonu Başkanı

SİLİVRİ İLÇE MECLİSİNİN
07.11.2025 gün ve 138 sayılı ile kabul edilen kararını eki plan pafasıdır.

Bora BALCIOĞLU
Belediye Başkanı

İBB PLANLAMA MÜDÜRLÜĞÜNÜN
13.05.2021 tarihinde ve 1172 sayılı kararı ile onaylanmıştır.



Adnan Zeki YILMAZ
İstanbul Büyükşehir Belediye Meclisi üyesi

Özlem SEN
Şehir Plancısı

Fatma Zehra ZENGİN
Şehir Plancısı

İL : İSTANBUL

KIRKLARELİ-F20-d-20-a-3-b

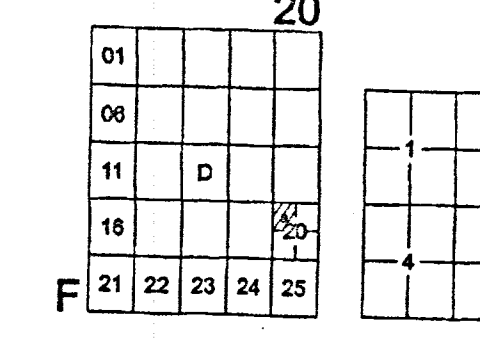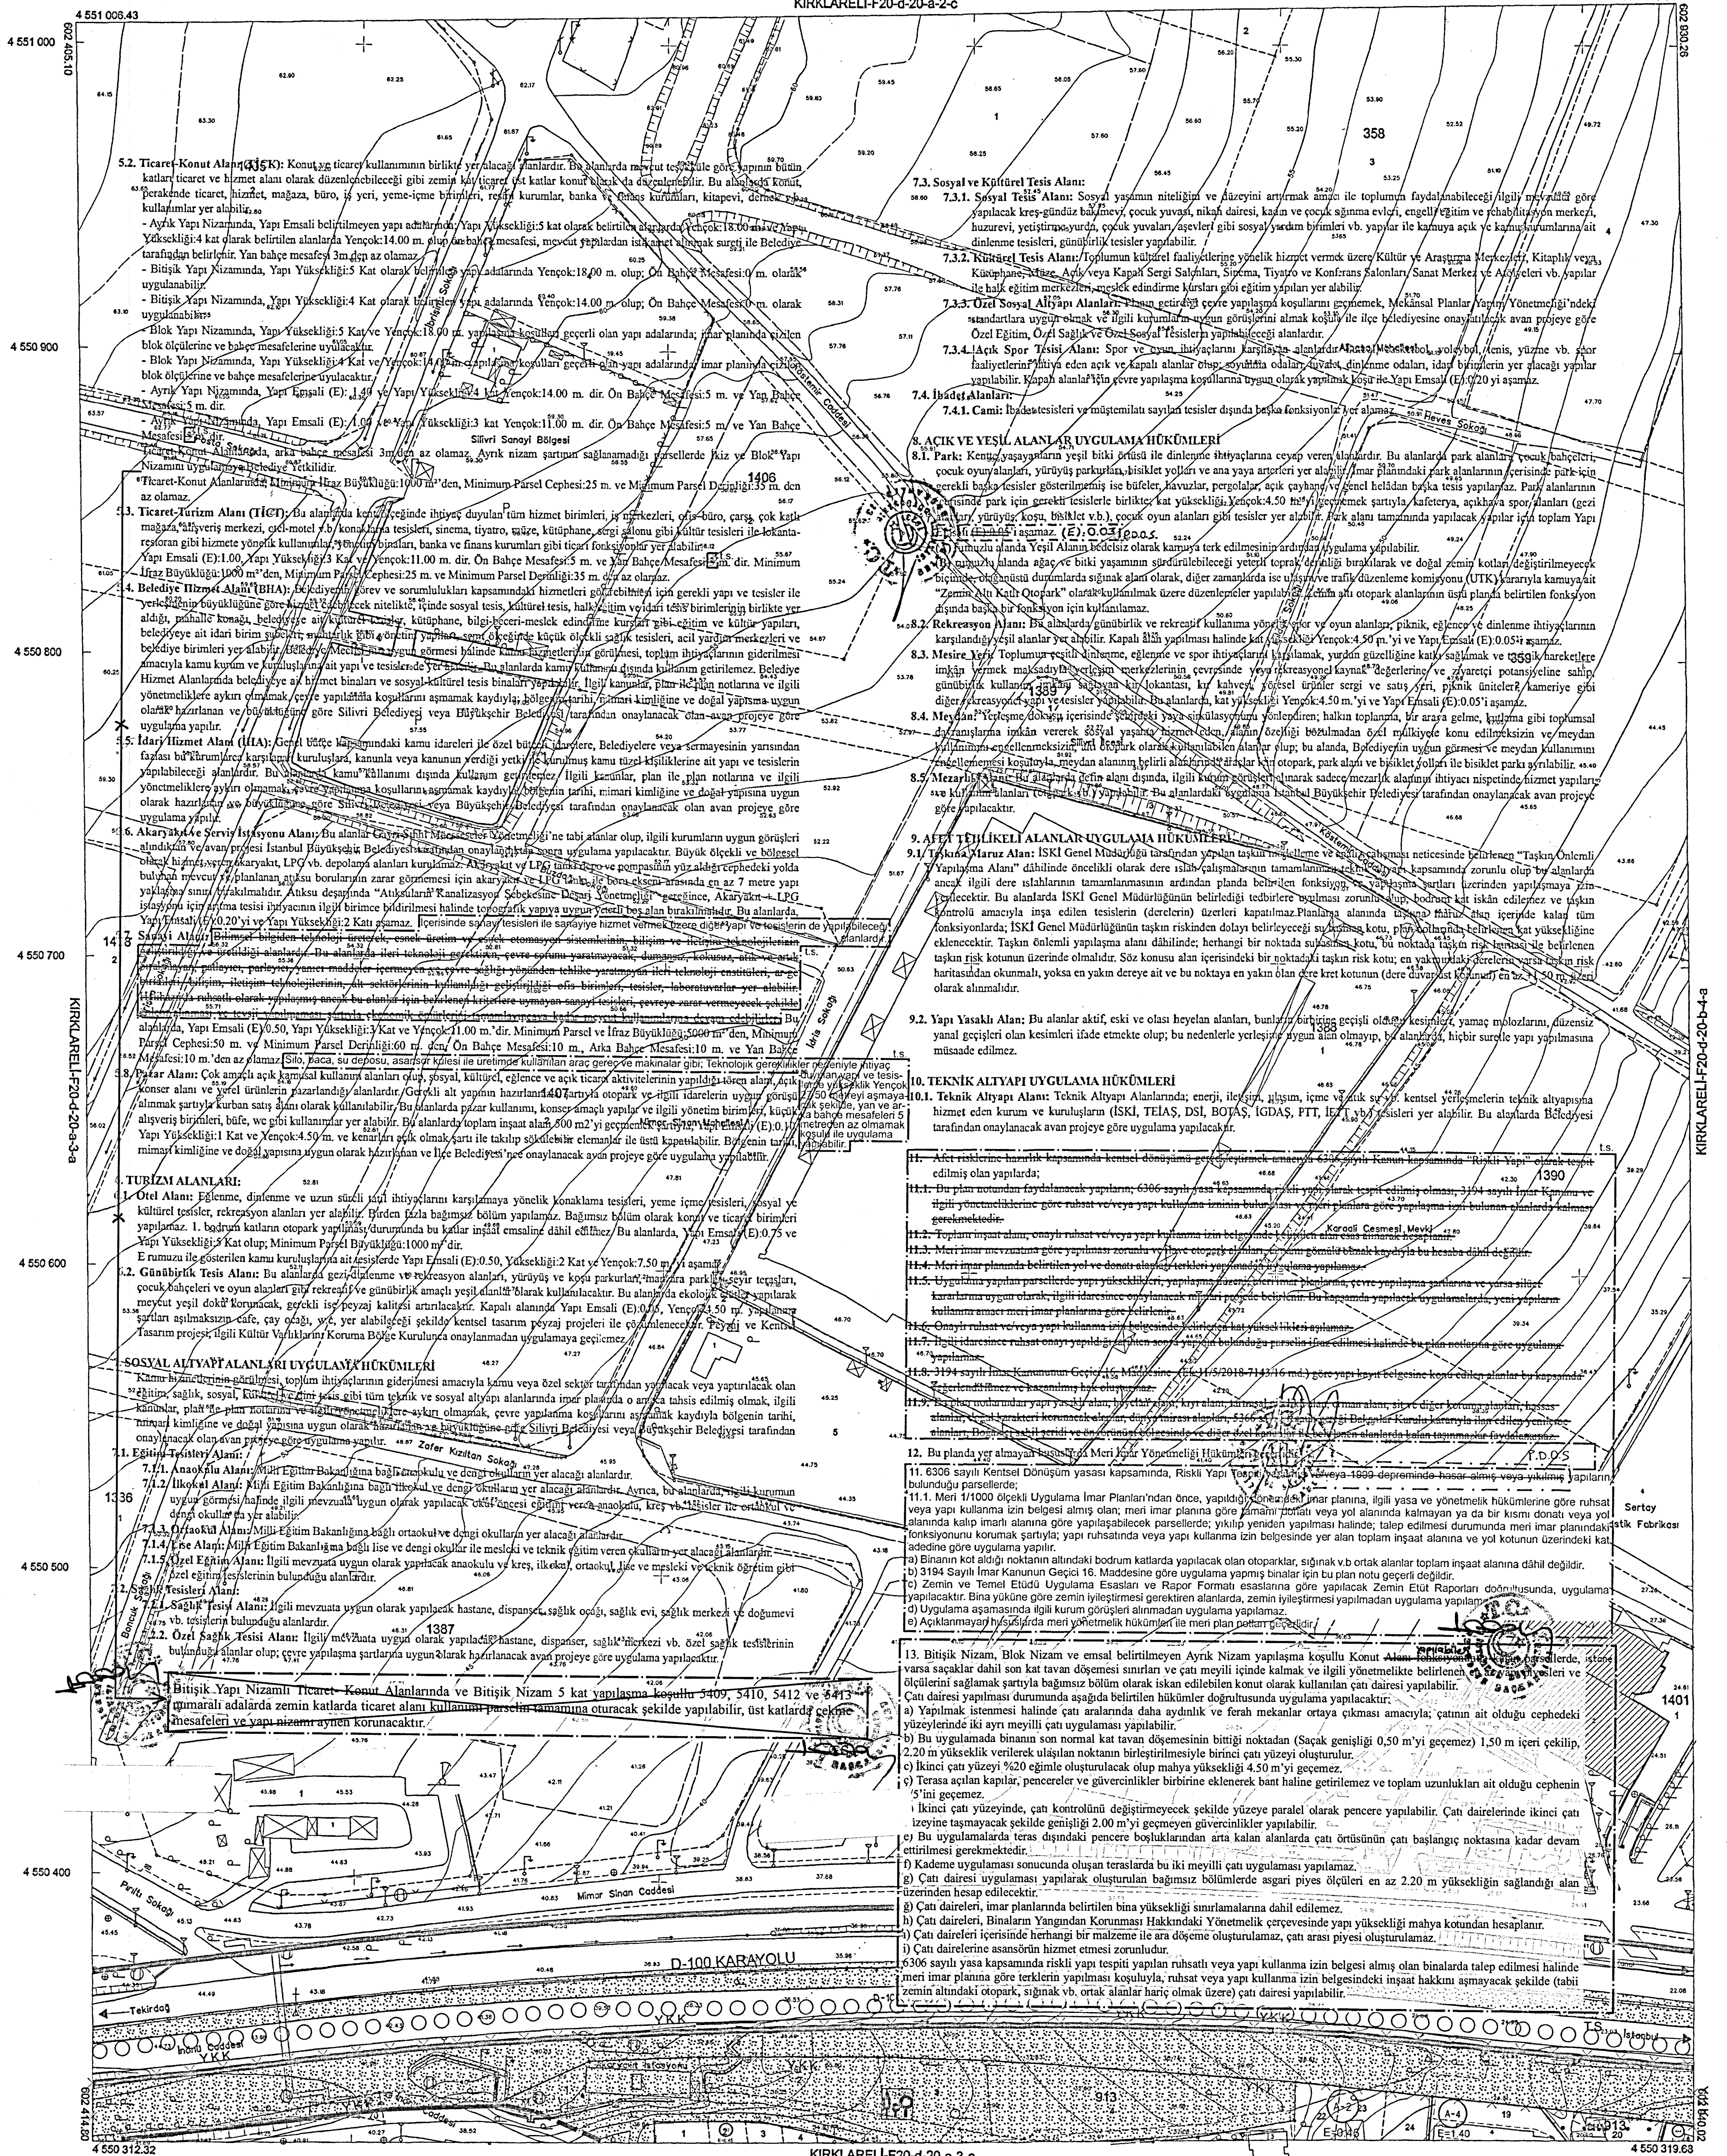

Bu pafata; fotogrametrik yöntemle, koordinatları ve pafat bölünmesi en son güncellenmiş TUTGA'ya bağlı 2005.0 epöğünde, GRS80 elipsoidinde, Transversal Mercator (TM) izdüşümünde ve ITRF95 datumunda düzenlenmiştir. Yapılan sapak çizimlerle gösterilmiştir. Etyükseklik eğriyi aralığı 1 metredir. Etyükseklik firması: Mesodoluş-Göknar-Fotomap ortak girişimi

Proje Yöneticisi
Ayhan Faruk MESCI
Harita Mühendisi

1:1000

KONTROL
İBB Harita Müdürlüğü

ONAY

İstanbul İline ait Ekim 2012'de çekilen hava fotoğraflarından fotogrametrik yöntemle üretilen 1/1000 ölçekli halihazır harita incelendi ve onandı

İstanbul Büyükşehir Belediye Başkanlığı

16.08.2013

Yılmaz YILDIZ
Harita Müdürü

Kenan PASALI
Müdür Yardımcısı

M. M. VURAL
Genel Sekreter Yardımcısı



08.06.2026

T.C.
SİLİVRİ BELEDİYE BAŞKANLIĞI
Plan ve Proje Müdürlüğü

ASKI TUTANAĞI

Silivri İlçesi, Cumhuriyet, Alibey, Piri Mehmet Paşa, Semizkumlar ve Mimarsinan Mahalleleri idari sınırları içerisinde yer alan UİP-341130803 Plan İşlem Numaralı ve 23.03.2026 onay tarihli “Silivri İlçesi Silivri Merkez Sahil Bölgesi 1/1000 Ölçekli Uygulama İmar Planı Plan Notu Değişikliği”nin 3194 sayılı İmar Kanunu’nun 8. maddesi gereğince 08.06.2026 günü mesai başlamasıyla Belediye binası giriş katında askıya alındığına dair tarafımızdan tanzim edilen tutanaktır.

Onay Tarihi	23.03.2026
Ölçek	1/1000
Adedi	1
Mahalle	Cumhuriyet, Alibey, Piri Mehmet Paşa, Semizkumlar ve Mimarsinan Mahalleleri
Parsel	-
Dosya No.	PLNMATDLT_62-Silivri Sahil Planı; Plan Notu Tadilatı UİP
İlana Çıkış Tarihi	08.06.2026
İlan Bitiş Tarihi	07.07.2026
Plan PIN NO	UİP-341130803

Selin BÜKÜLMEZ
08/06/2026 Şehir Plancısı

Melih KALELİ
08/06/2026 Şehir Plancısı

Recep DOĞAN
Müdür V.

Bu belge, güvenli elektronik imza ile imzalanmıştır.

Belge doğrulama kodu:A001A8C0B9BB Doküman No:2430194 Belge Doğrulama Adresi: <https://www.turkiye.gov.tr/silivri-belediyesi-ebys>

Alibey Mahallesi Turgut Özal Bulvarı No:3 34570 Silivri / İSTANBUL
Telefon: 4442047 dhl.1319 Faks.: 0212 727 08 29
Kep:silivribelediyesi@hs03.kep.tr e-posta: harita@silivri.bel.tr
internet adresi: <http://www.silivri.bel.tr>

Bilgi için:
Selin BÜKÜLMEZ
4442047 dhl.1319



İlçe : Silivri

Mahalle/Köy : Cumhuriyet, Alibey, Piri Mehmet Paşa, Semizkumlar ve Mimarsinan

Pafta/Ada/Parsel : F20D20A3B

Plan Türü : 1/1000 Ölçekli Uygulama İmar Planı (PİN: UİP-341130803)

Açıklama : "Silivri İlçesi Silivri Merkez Sahil Bölgesi 1/1000 Ölçekli Uygulama İmar Planı Plan Notu Değişikliği"

İlçe Mec. K.Tar. ve No : 07.11.2025 / 138

İBB Mec. K.Tar. ve No : 13.03.2026 / 297

Onay Tarihi : 23.03.2026

Askıya Çıkış Tarihi : 08.06.2026

Askıdan İniş Tarihi : 07.07.2026

Plan Paftaları